
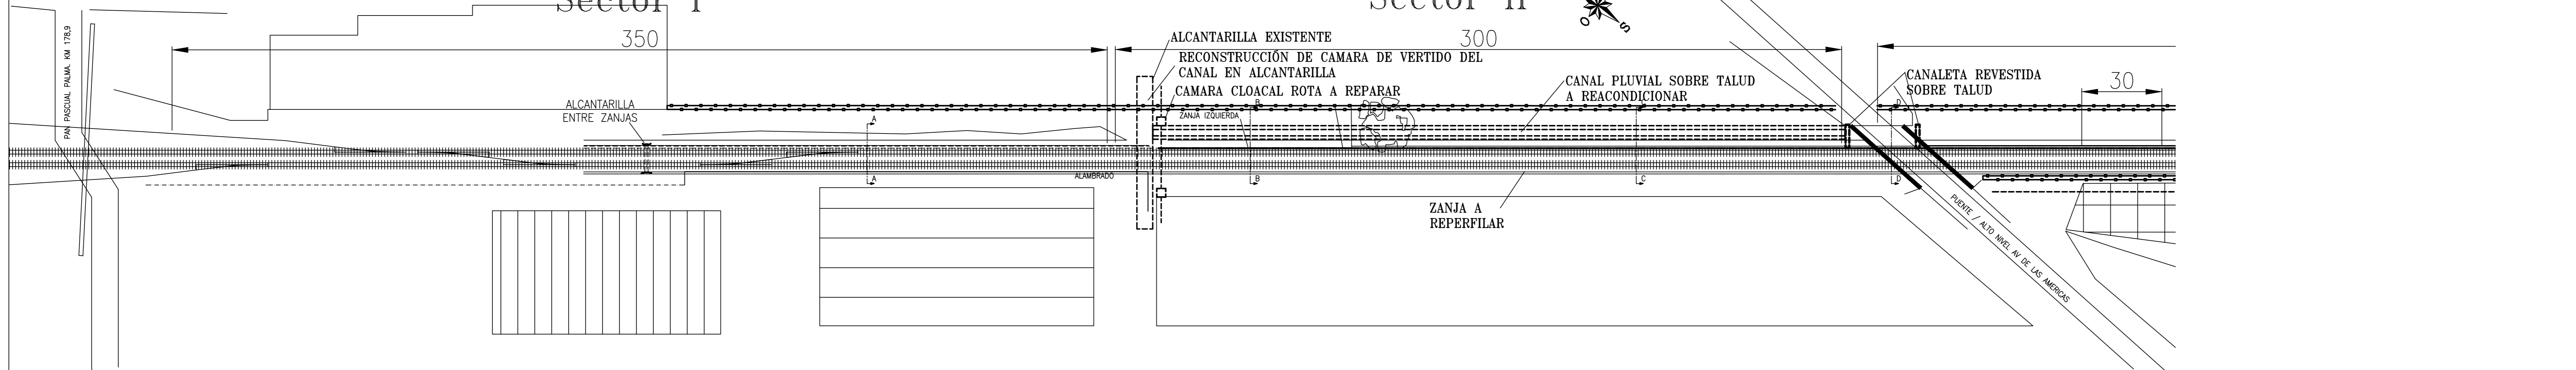



TRAMO A

Sector I


Sector II

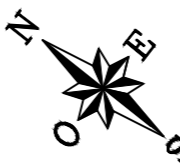


Altimetria Tramo A

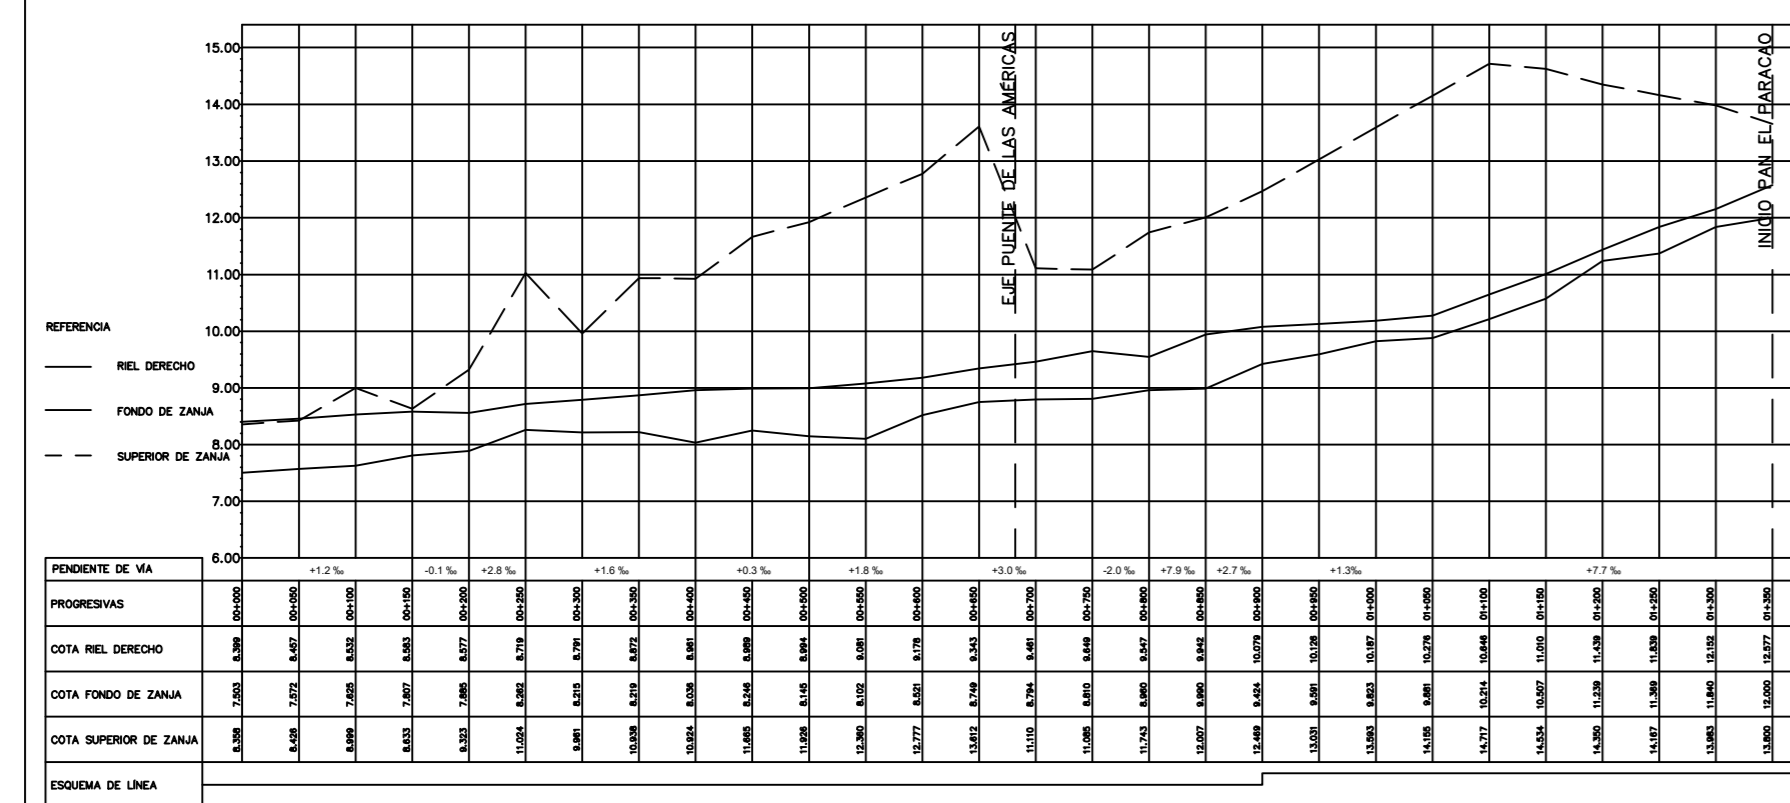


Sector III

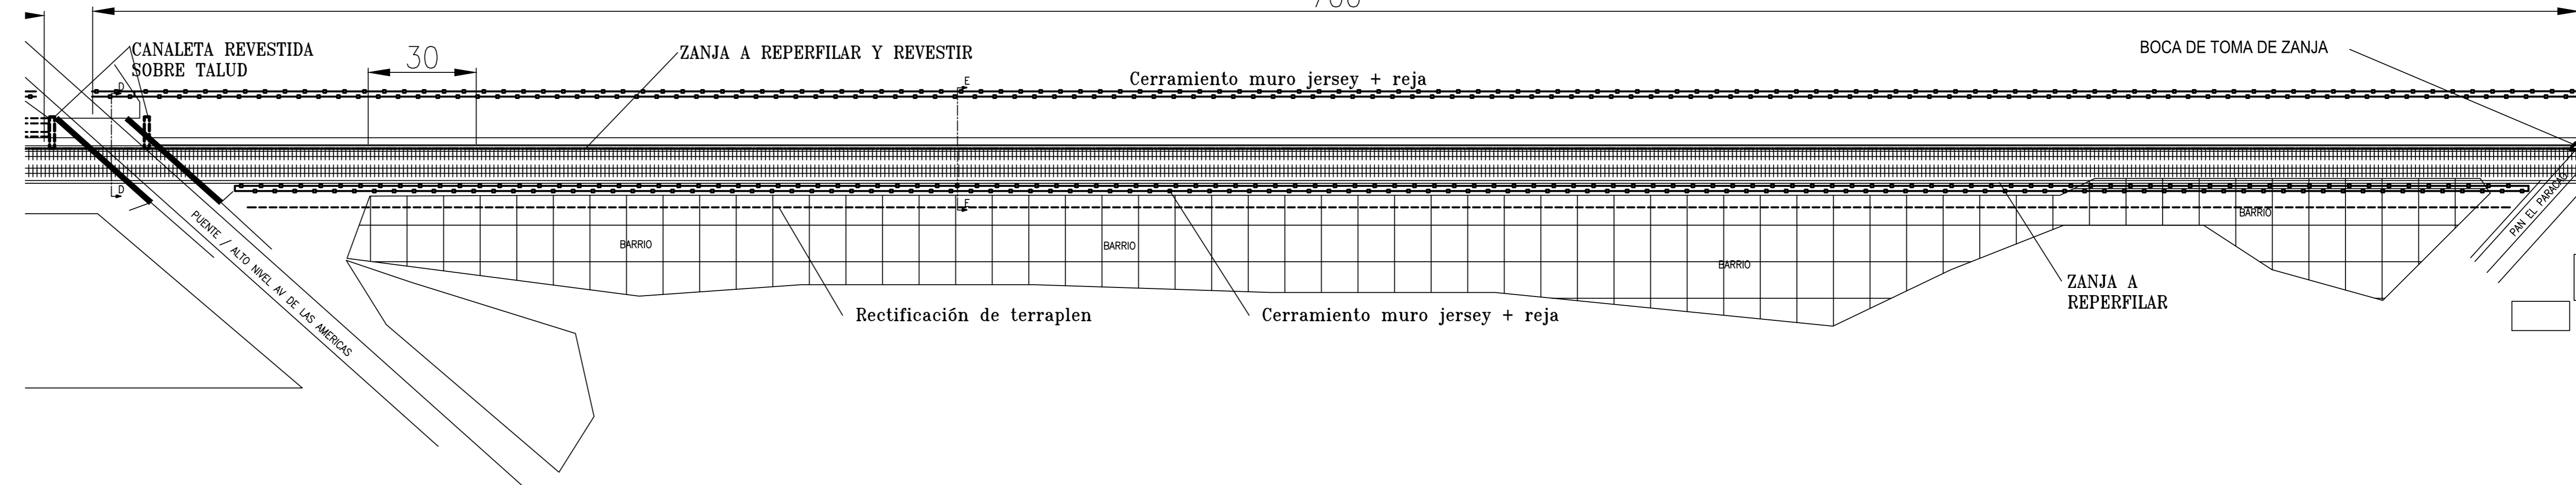


CORTE A-A

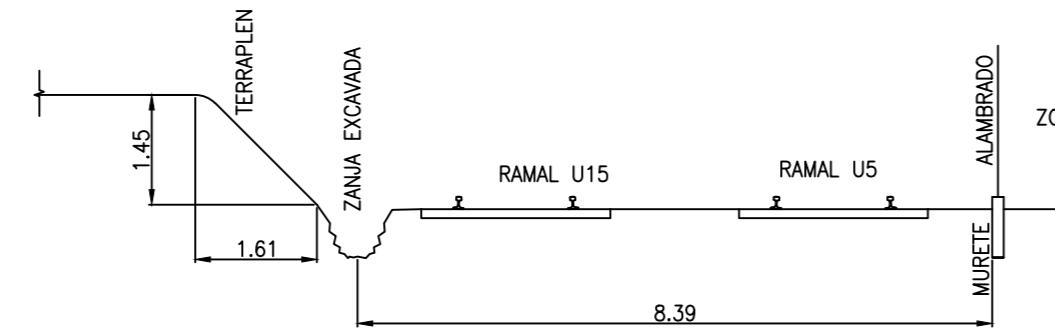


CORTE B-B

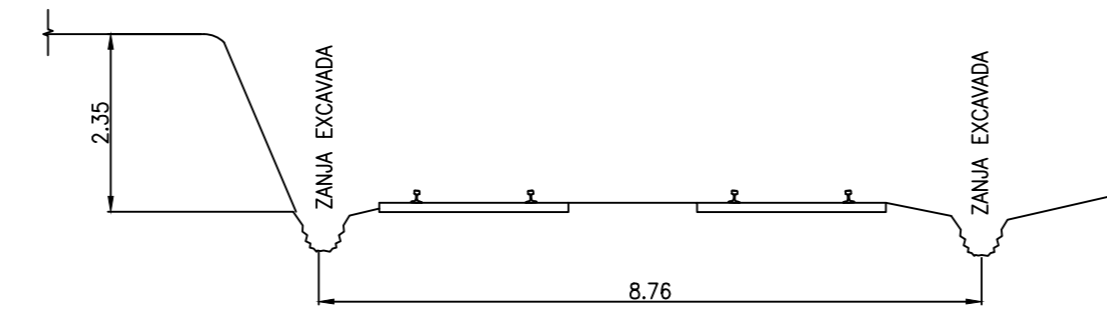



CORTE C-C

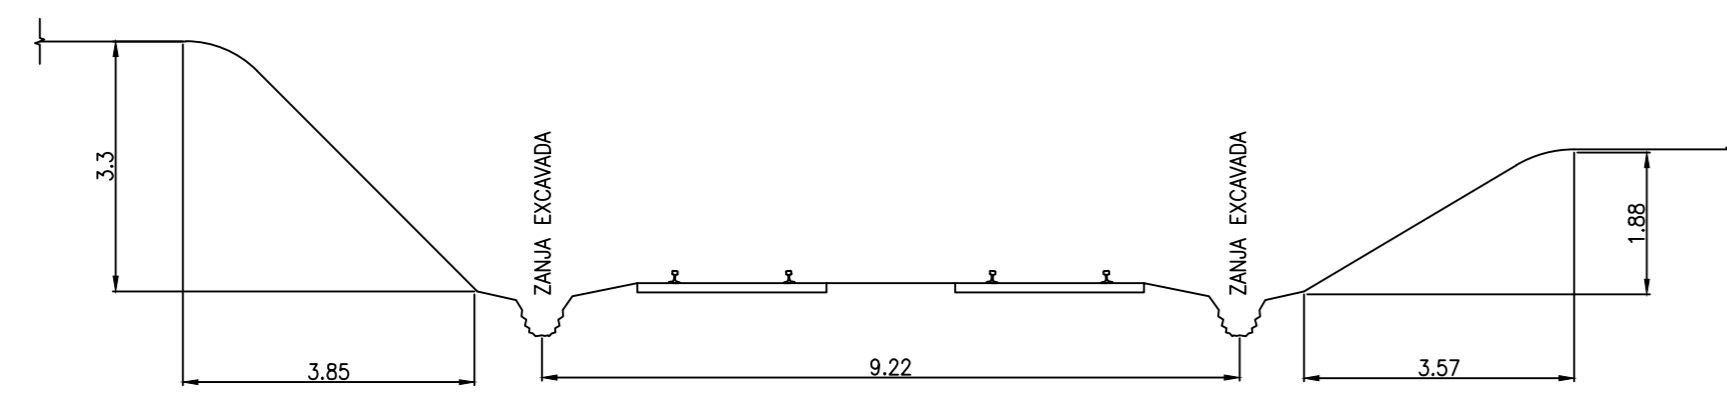

CORTE D-D

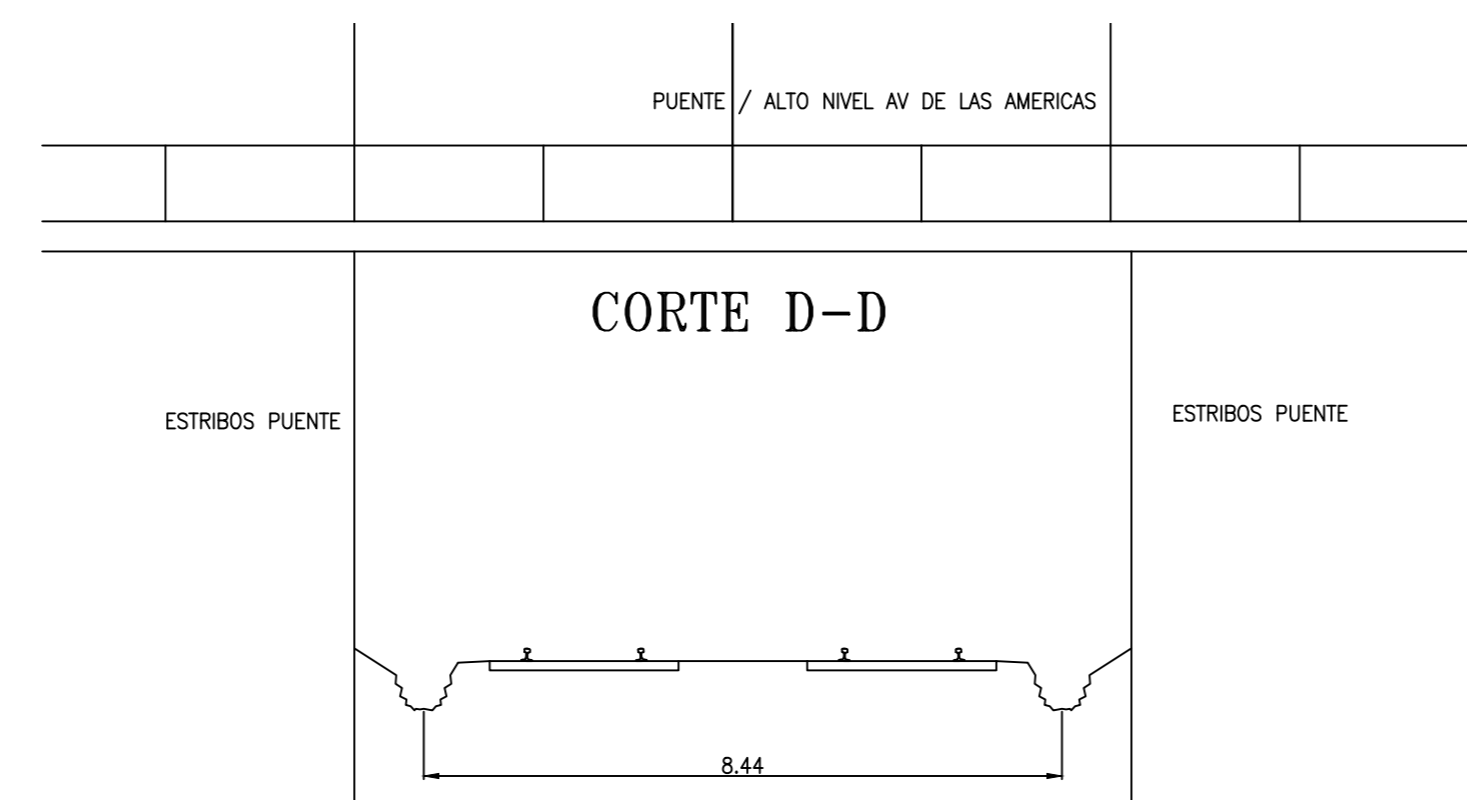

CORTE E-E

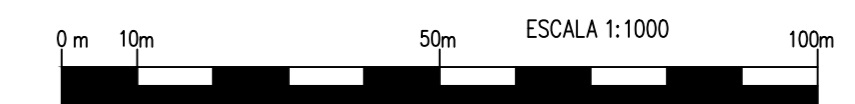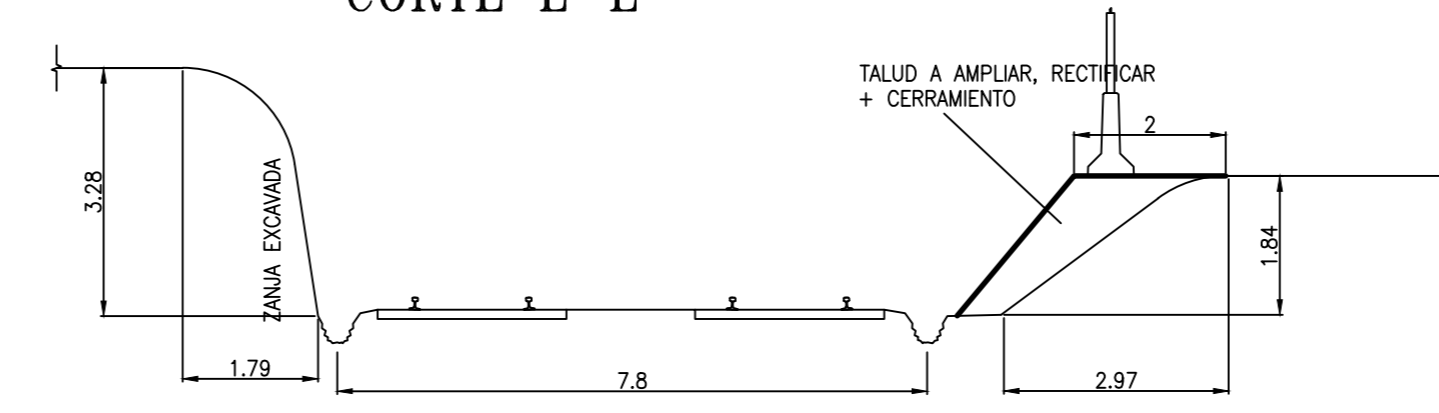

Nota:
1. Los perfiles de suelo y taludes son indicativos, los mismos deberán verificarse en obra.

DESCRIPCIÓN ADECUACION DE DESAGUES Y CERRAMIENTOS PARANA - PAN EL PARACAO	
EJECUTOR: VM PROYECTANTE: WEF APROBADO: WEF	ESCALA: 1:1000 FECHA: 06/10/17 LINEA: URQUIZA RAMAL: U15 UR-VO-PL001