




SITUACION ACTUAL ACCESO PEATONAL LUIS GUANELA Y JOSE ALICO ESC. 1/200

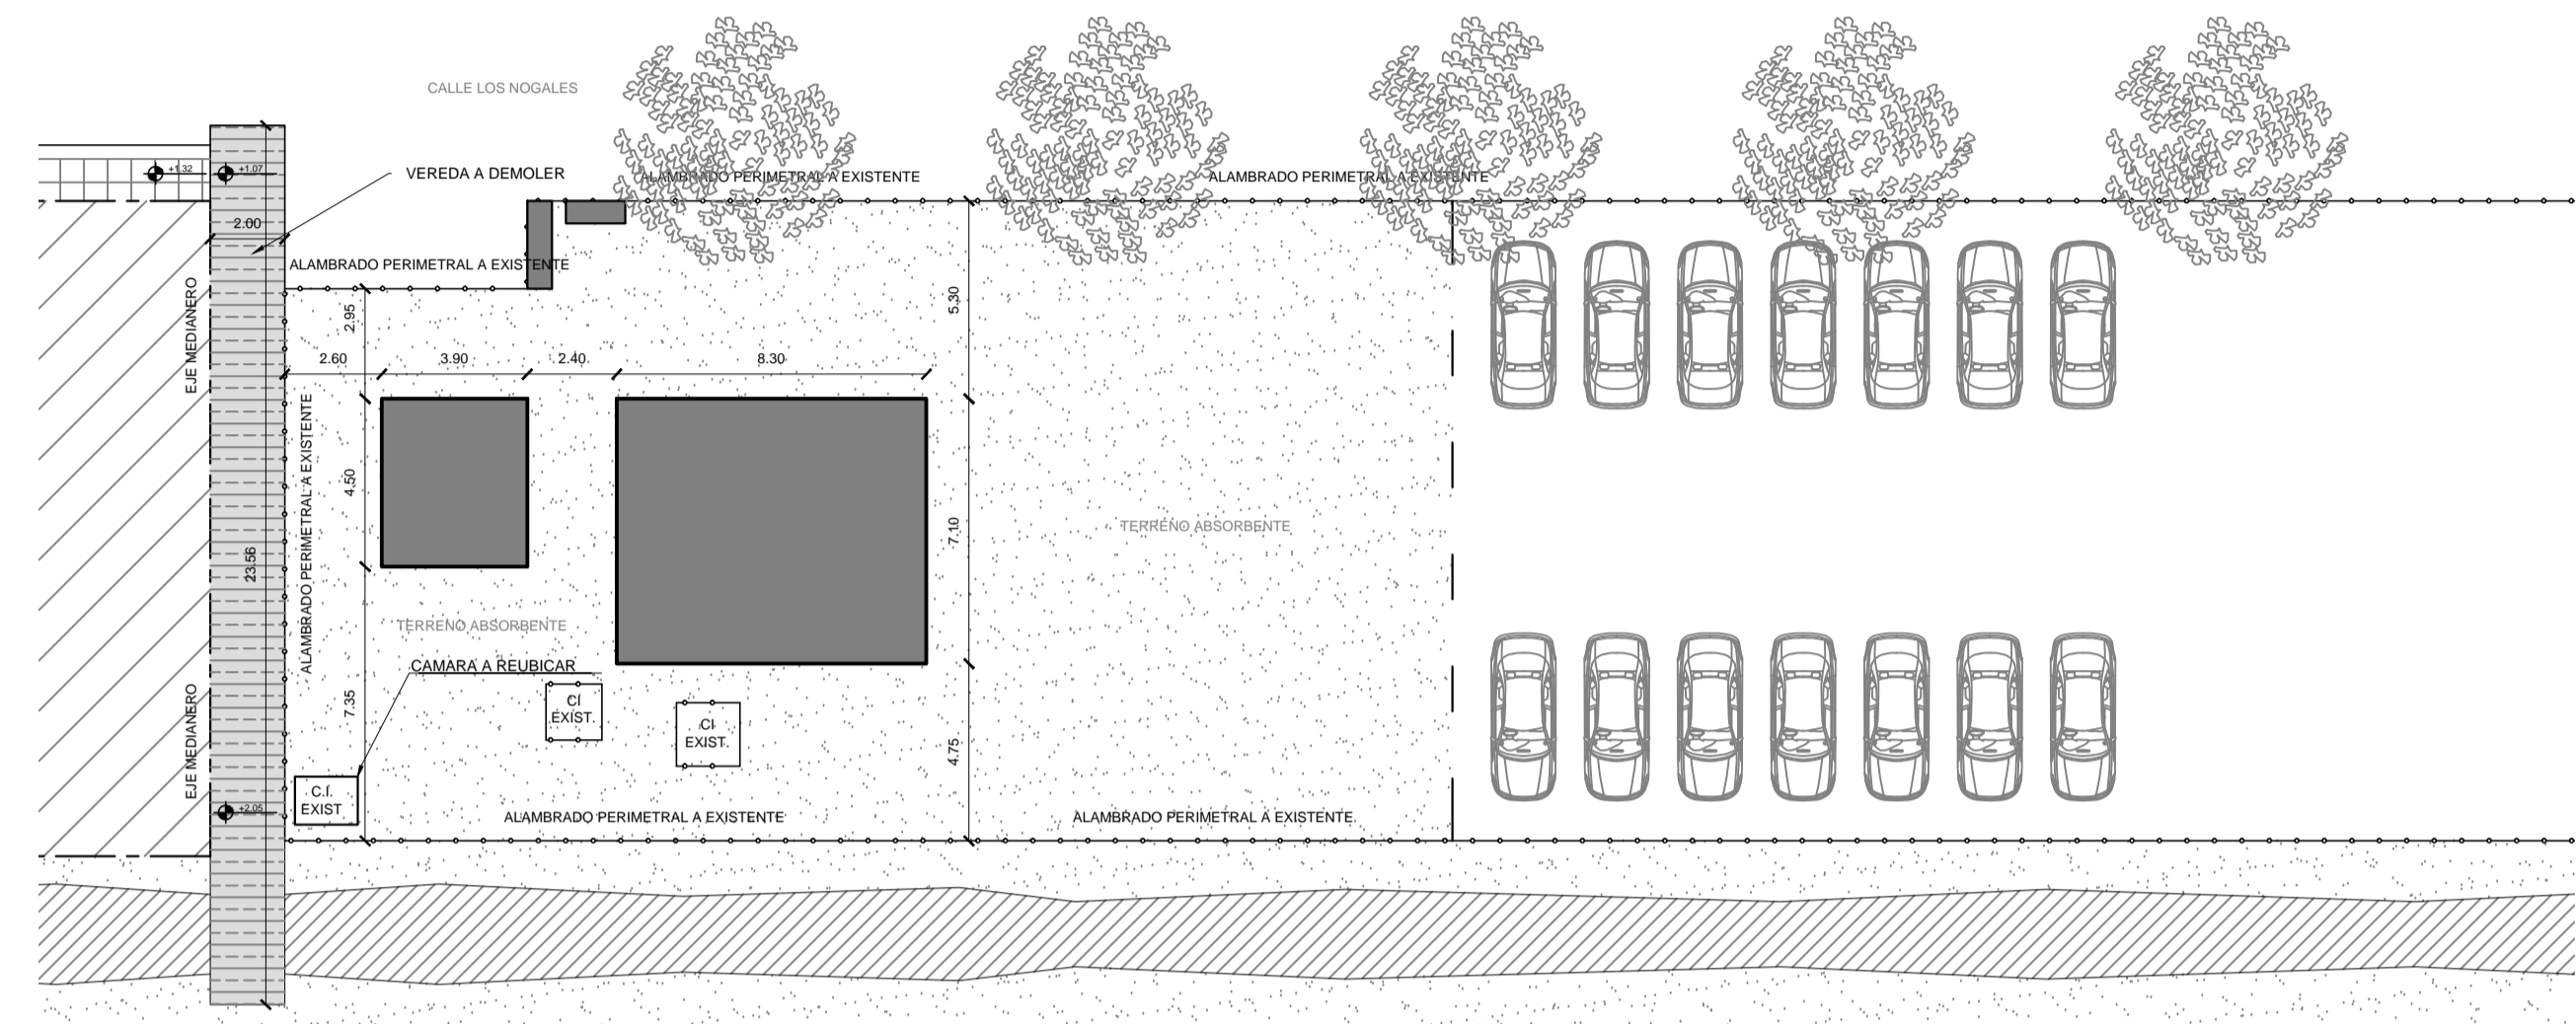

SITUACION ACTUAL ACCESO PEATONAL HUMAHUACA Y LOS NOGALES ESC. 1/200

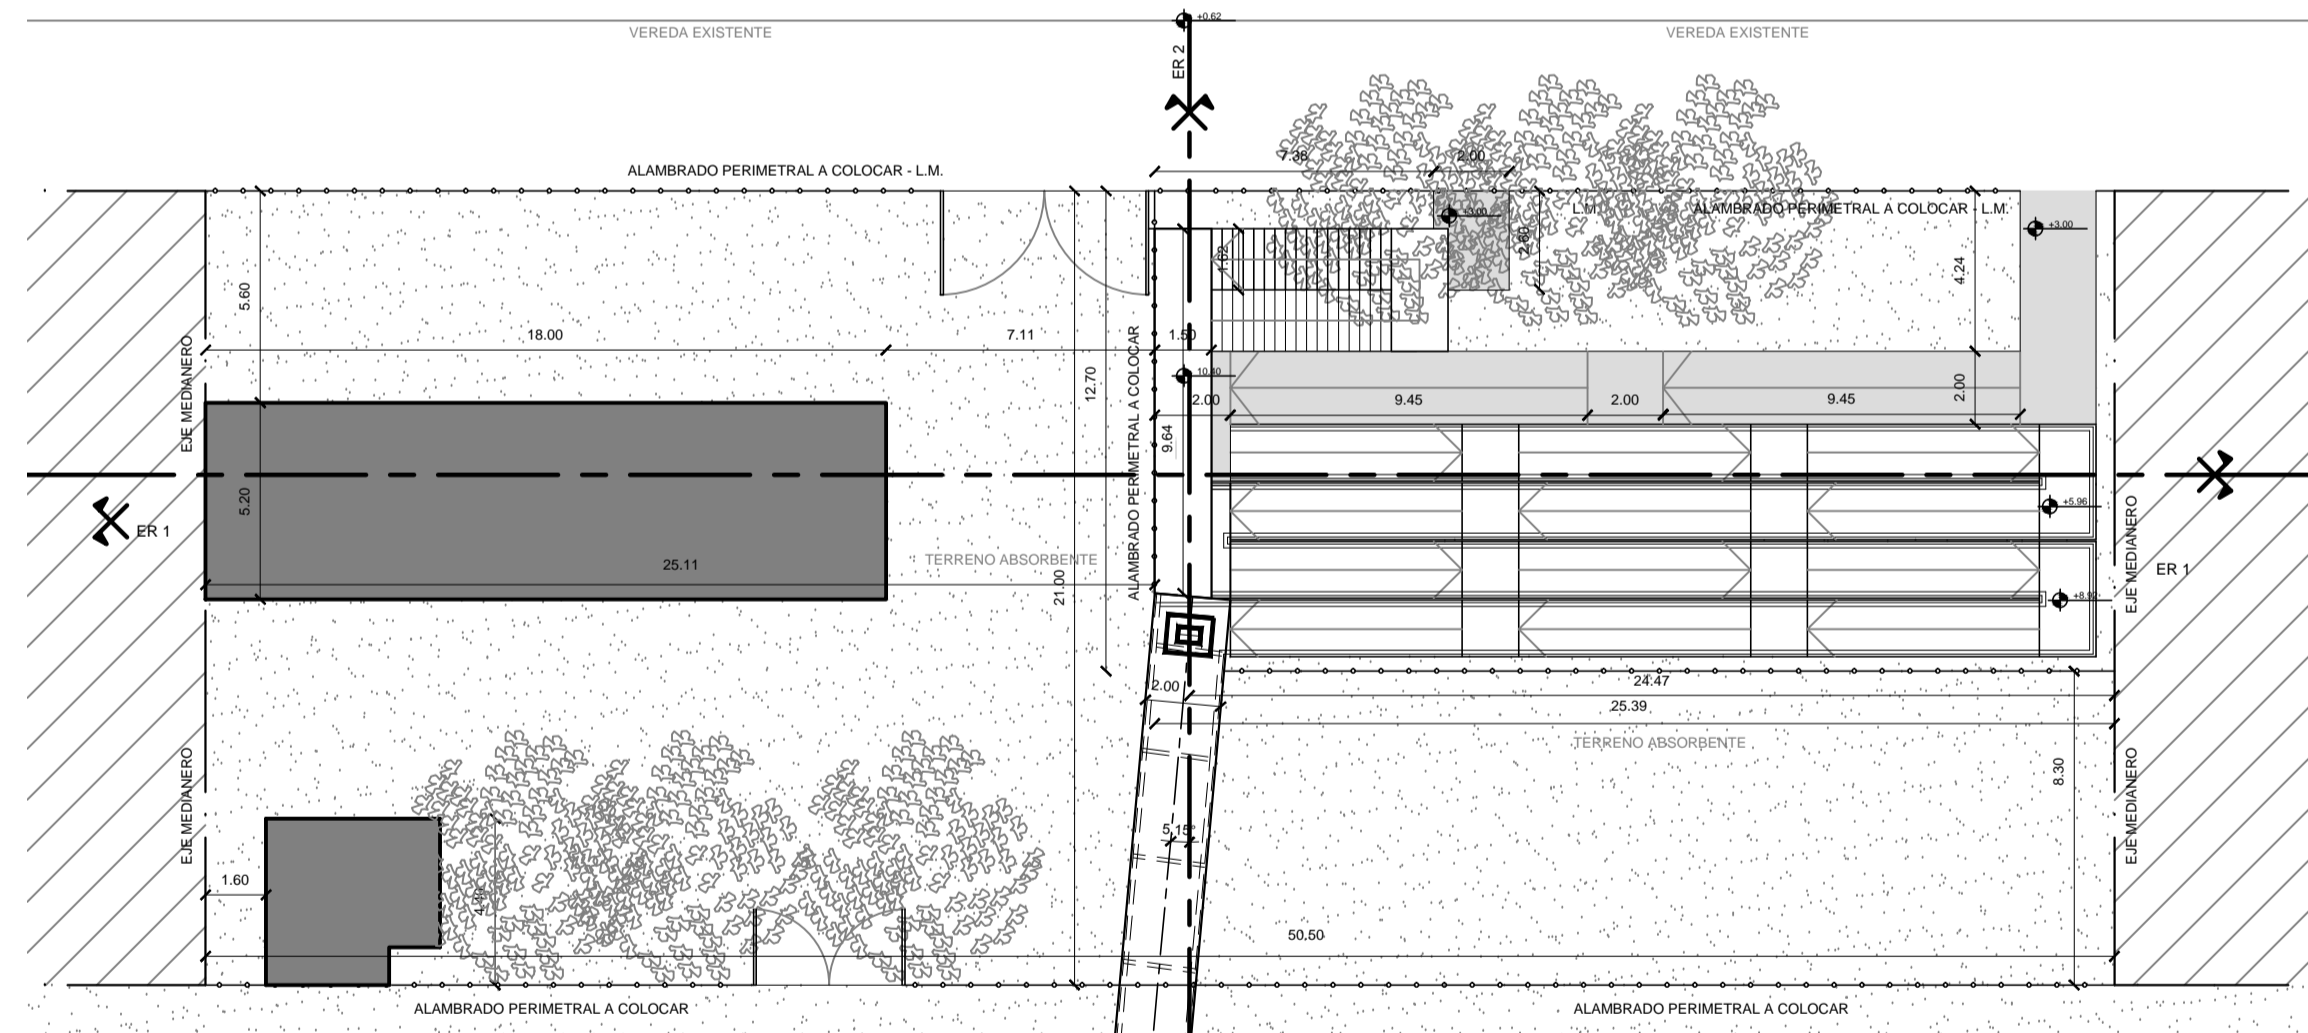

ANTEPROYECTO - ACCESO E IMPLANTACION DE RAMPAS P.P. LUIS GUANELA Y JOSE ALICO ESC. 1/200

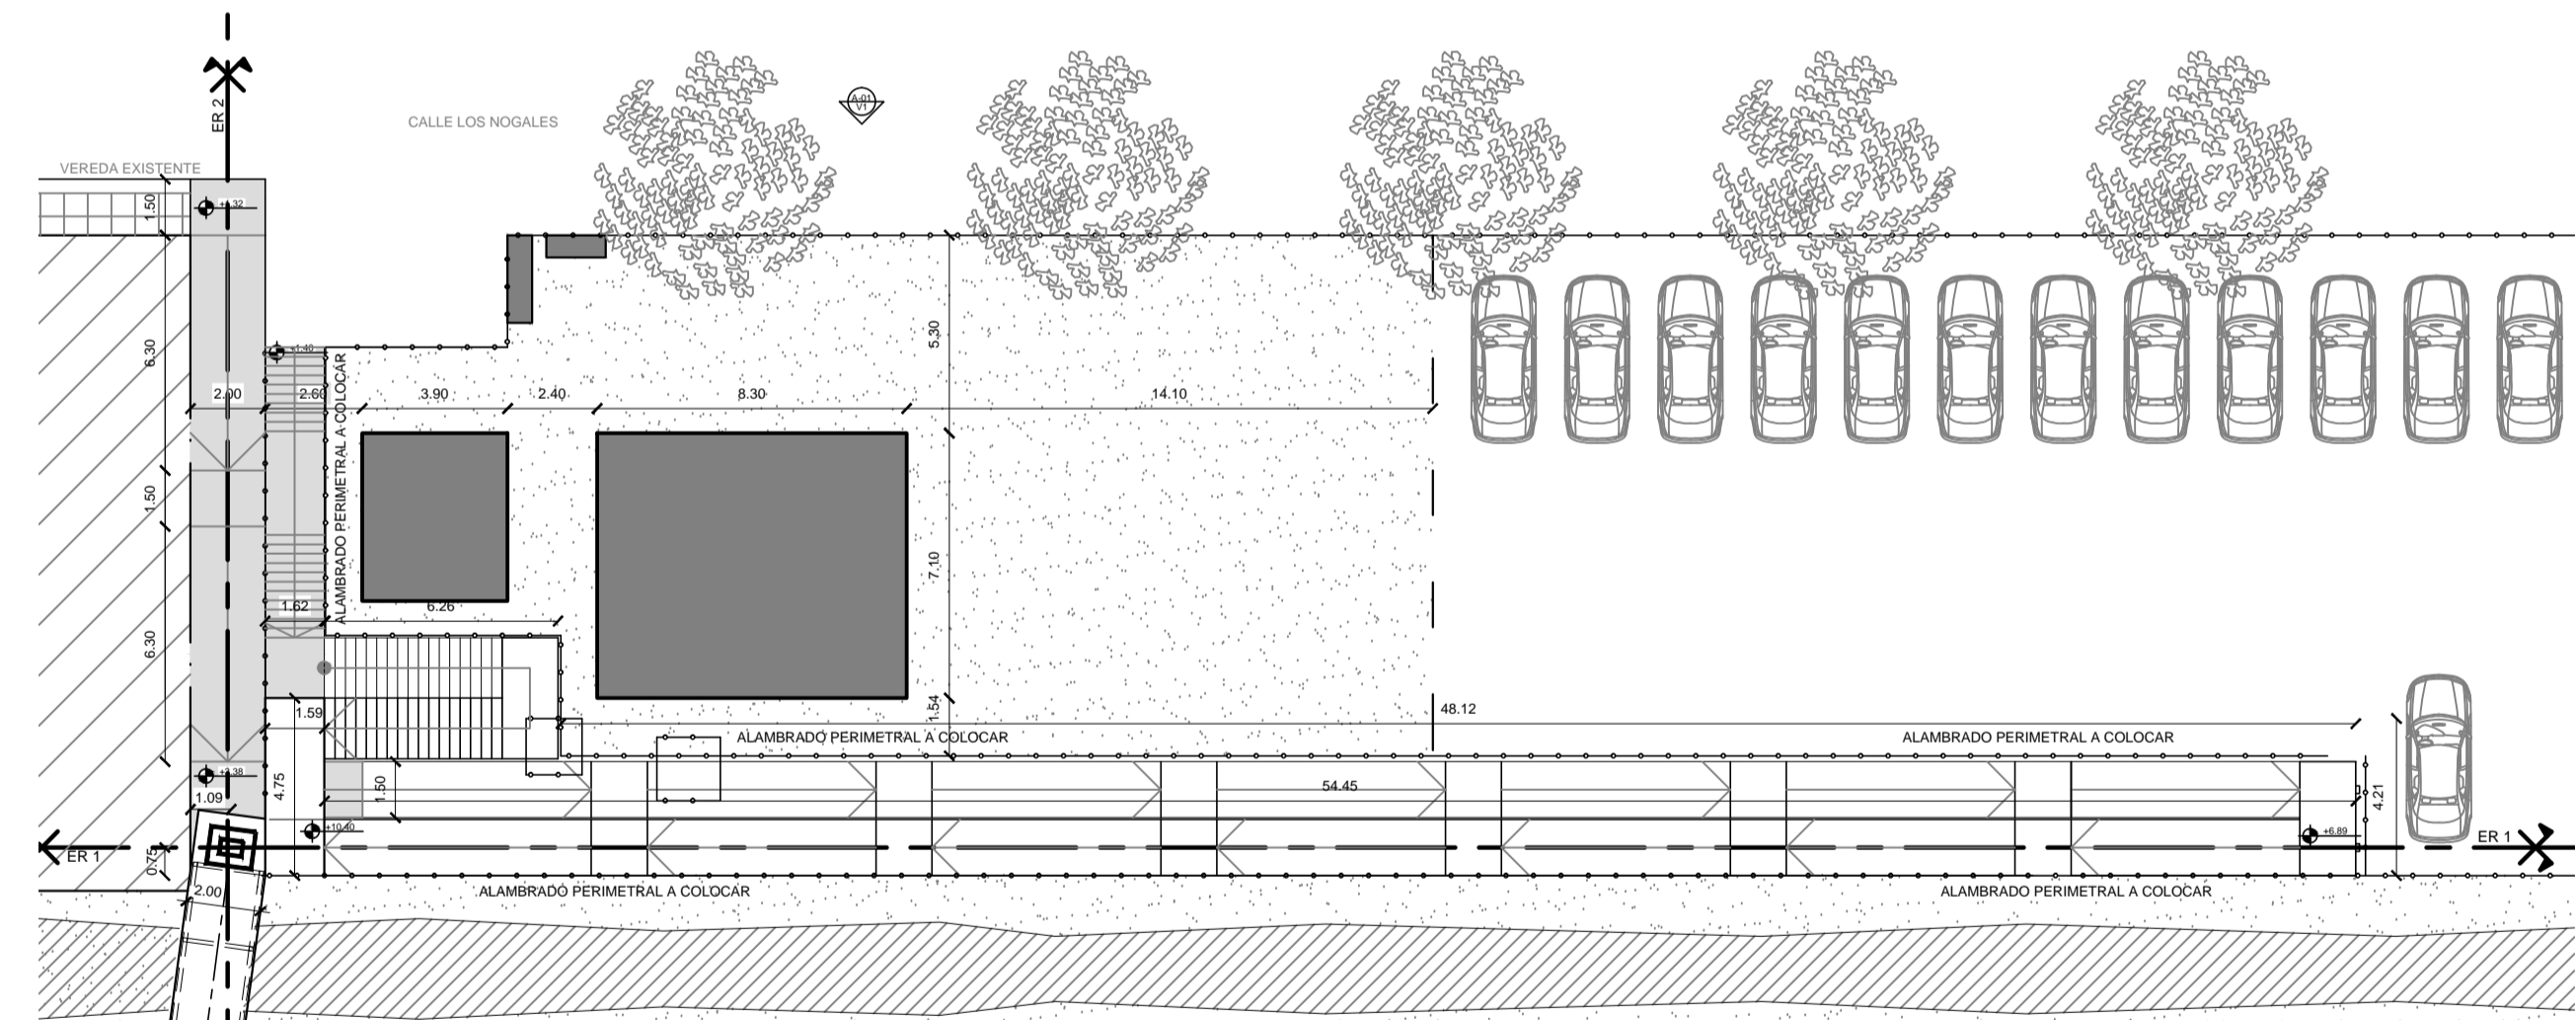

ANTEPROYECTO - ACCESO E IMPLANTACION DE RAMPAS P.P. HUMAHUACA Y LOS NOGALES ESC. 1/200

TRENES ARGENTINOS OPERACIONES
 Ministerio de Transporte
 Presidencia de la Nación

COORDINACION DE OBRAS DE TERCEROS
 OBRA: 149 - PUNTES CIUDAD - CIUDAD TAPIALES - BONZI
 SUBGERENCIA INFRAESTRUCTURA
 Línea Belgrano Sur



REFERENCIAS

PLANO	149 - AR 1	ESCALA:	1:200	FECHA:	07/2018
AREA REQUIRIENTE	SEG. OPERACIONAL	PROYECTO	ING. H. D. CORONEL	DIBUJO/MODIFICO	M.M.O. J. M. PUGLIESE
		REVISOR	L. LAZARO		

FIRMAS

PLANO NO APTO PARA LA CONSTRUCCION
 PLANO ESQUEMATICO - SE ENTREGA A TITULO INFORMATIVO / ES RESPONSABILIDAD DEL OFERENTE/CONTRATISTA VERIFICAR LA CONCORDANCIA ENTRE LO INDICADO EN EL PLIEGO Y LOS PLANOS ADJUNTADOS