


CAMINO EXISTENTE

CAMINO DE ACCESO

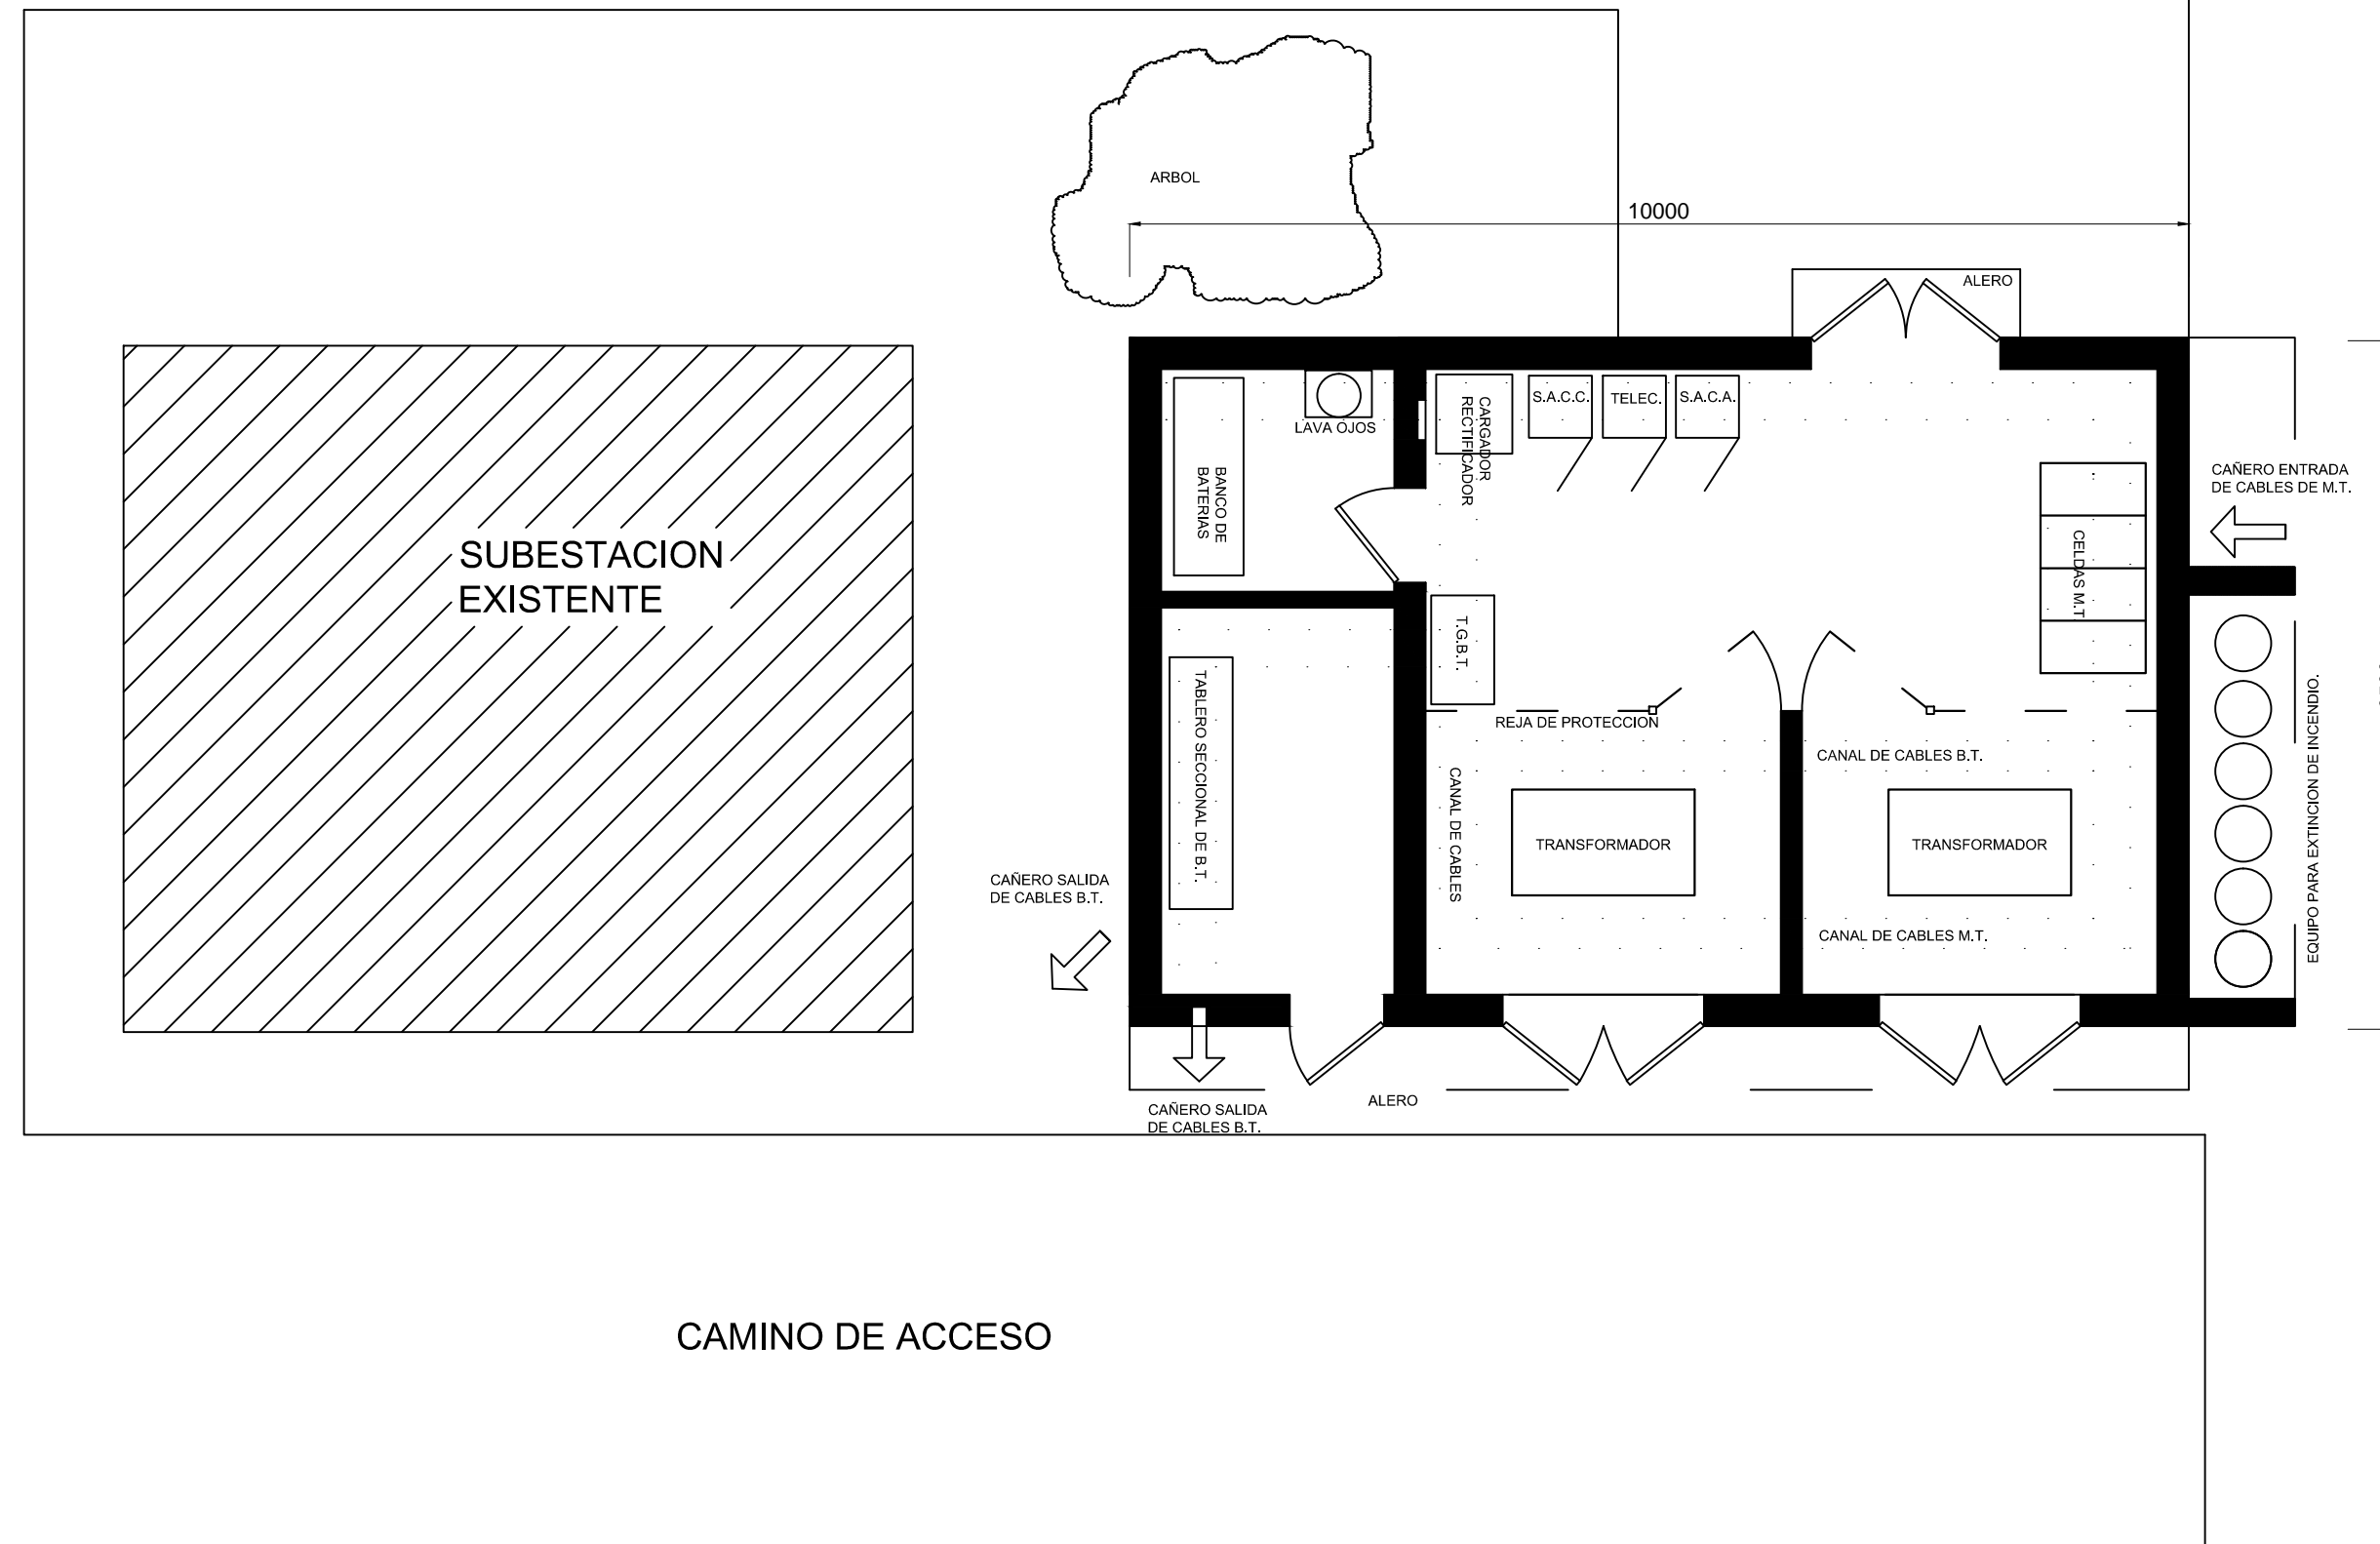

CAMINO DE ACCESO

N°	Revision - Detalle	Fecha	Respons.	
	Ubicación: HAEDO			
	Obra: SUBSTACION DEPTO. LOCOMOTORAS	Proyecto:	-- --	
	GERENCIA DE INGENIERIA SUBGERENCIA INGENIERIA ELECTRICA	ESQUEMA PROPUESTO	Diseño/Modificó:	-- --
			Revisó:	-- --
		Total de Hojas:	1 1	
Escala: -:-	Fecha: -/-/-	E SA SE 0002 001 1 / 16		