



DISPOSICIÓN DE SECTORES

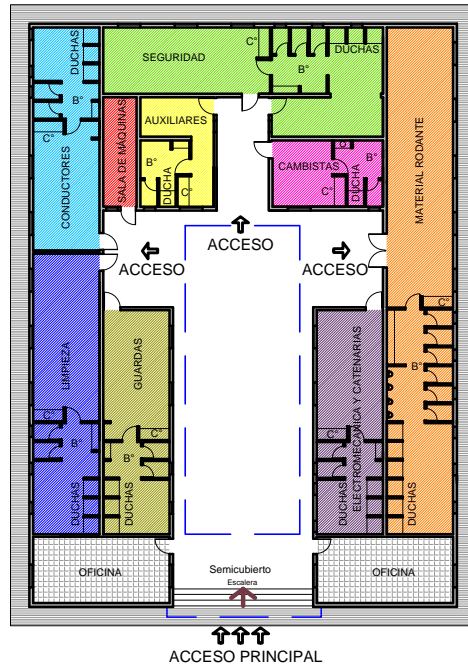


REFERENCIAS:

- ELECTROMECANICA Y CATENARIA
- SEGURIDAD
- MATERIAL RODANTE
- CAMBISTAS
- CONDUCTORES
- AUXILIARES
- GUARDAS
- LIMPIEZA
- SALA DE MÁQUINAS
- OFICINAS
- CAMINO PERIMETRAL 1m ANCHO

PLANTA TECHO

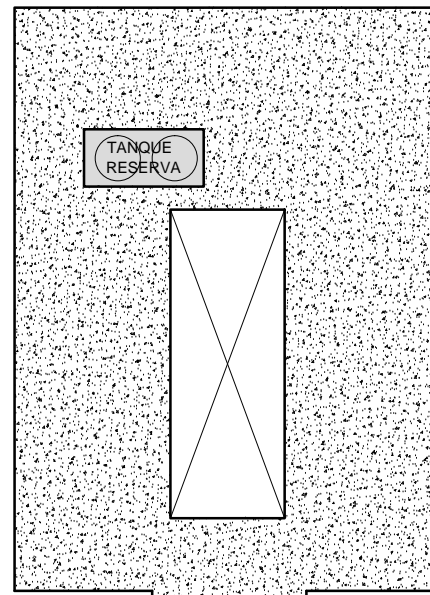


PLANTA

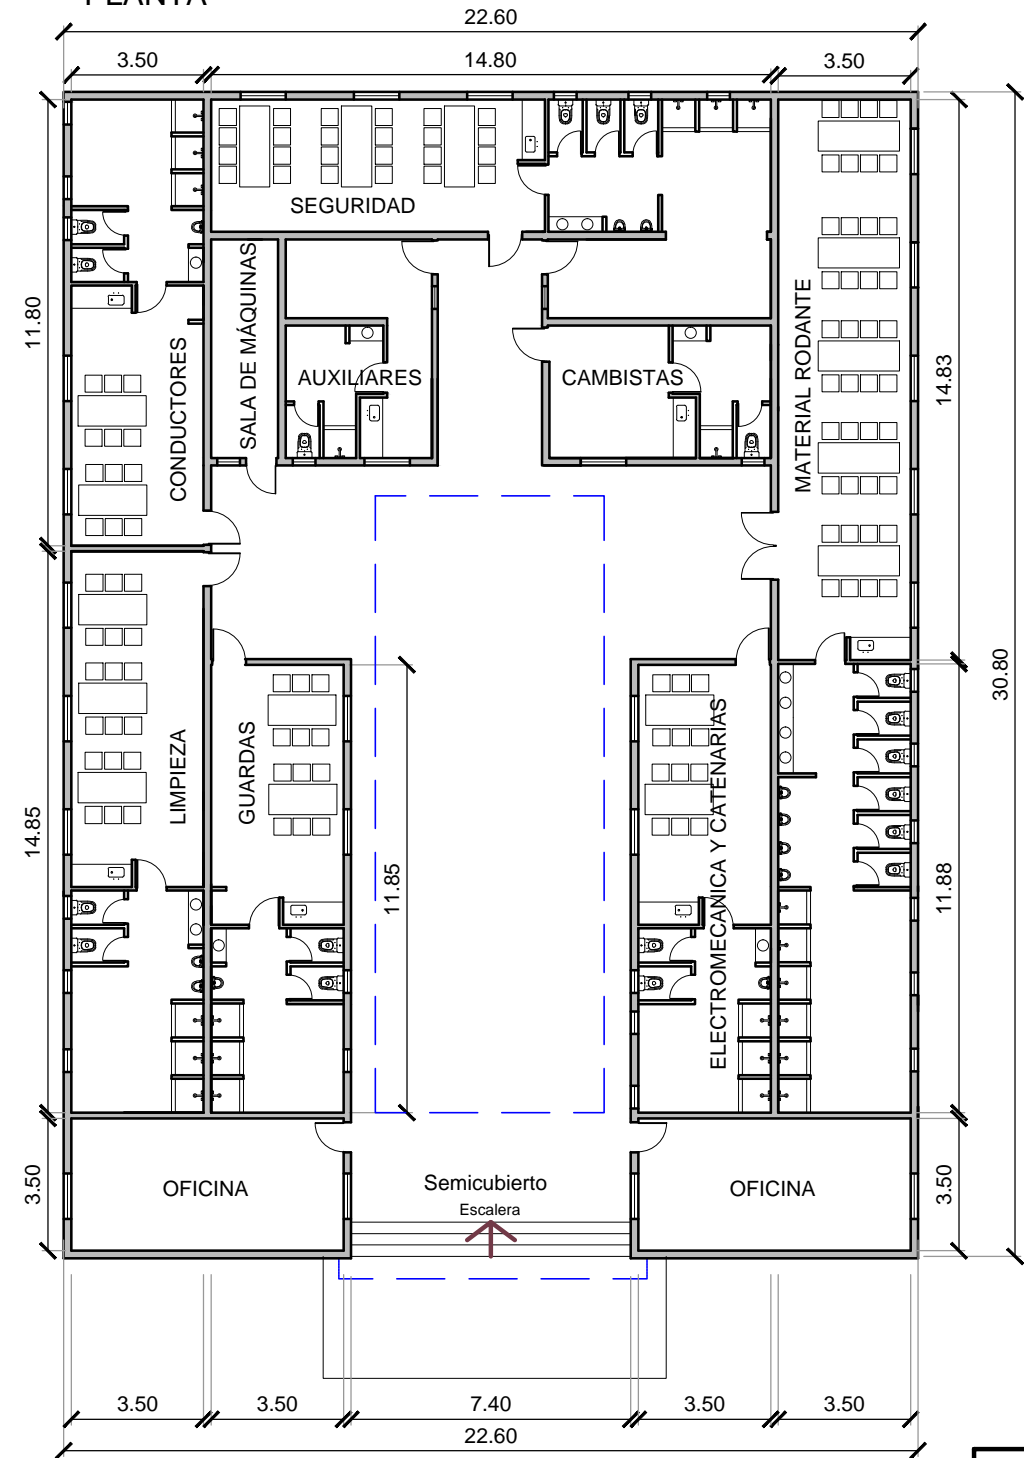

SUPERFICIES

- Cubierta a cosntruir.....487.69 m2
- Semicubierta a cosntruir..... 115.17 m2
- Descubierta a cosntruir.....98.77 m2
- Total..... 701.63 m2

IMPLANTACIÓN

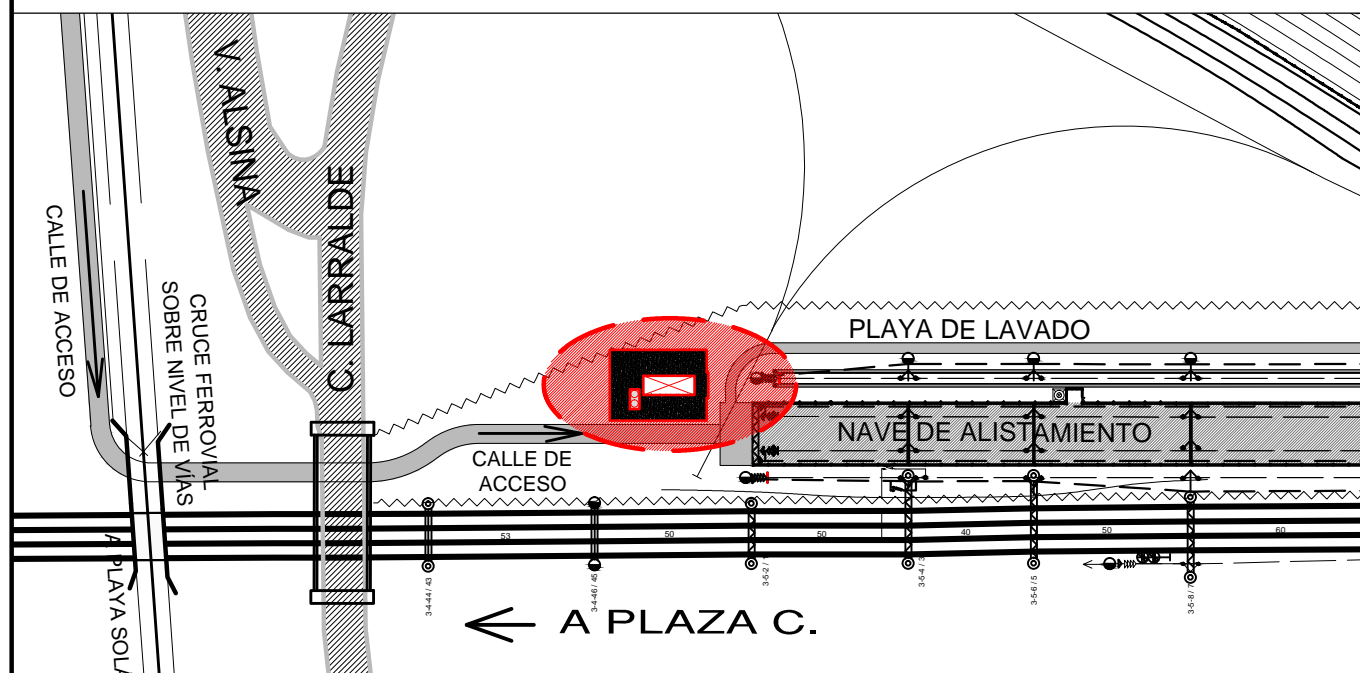

PLANO NO APTO PARA LA CONSTRUCCIÓN
 PLANO ESQUEMÁTICO - SE ENTREGA A TÍTULO INFORMATIVO /// ES RESPONSABILIDAD DEL OFERENTE / CONTRATISTA VERIFICAR LA CONCORDANCIA ENTRE LO INDICADO EN EL PLEGO Y LOS PLANOS ADJUNTADOS

 GERENCIA OBRAS E INGENIERÍA	Obra: BAÑOS Y VESTUARIOS PARA PERSONAL DE NAVE ALISTAMIENTO KM 5	
	Ubicación: KILO 5 /// GERLI	
SERVICIOS KILO 5	Proyecto: GW	
	Dibujo/Modifico: GW	
		Revisó: MH
Escala: ----	Fecha: 24/07/15	Total de Hojas: 1 de 1
D 0 0 8 9 0 0 C		