


ANTEPROYECTO VISTA FRENTE



AMPLIACIÓN

ESTADO ACTUAL

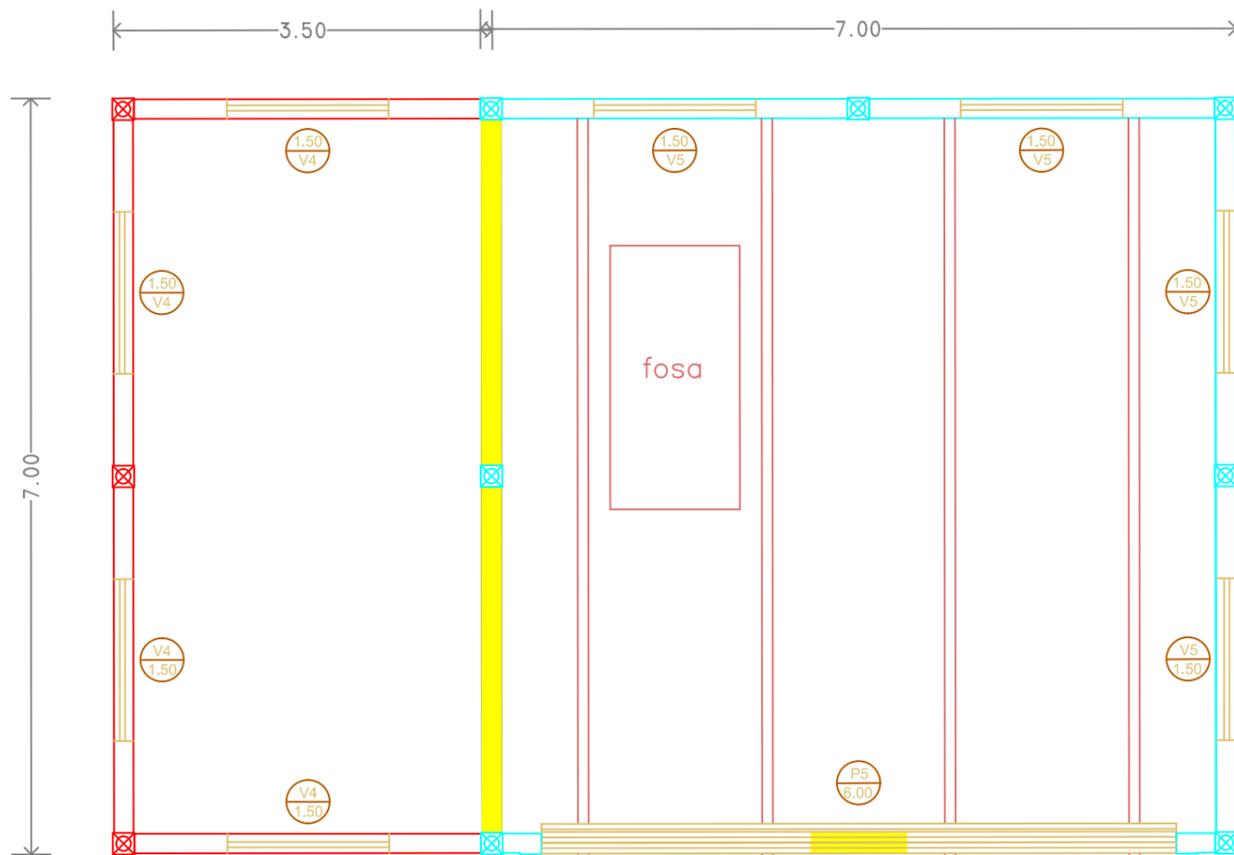

- EXISTENTE**
- A DEMOLER**
- AMPLIACIÓN (NUEVO)**

Lo indicado en este plano se complementa con los pliegos de especificaciones técnicas particulares y generales.

Las medidas consignadas en el mismo se deberán verificar in situ.

Firma Autor	Firma Usuario	Firma Coordinador Area	Firma Coordinador General	Firma Subgerente de Area	Firma Gerente de Línea
Subgerencia de Infraestructura - Obras e Ingeniería		OBRA: Construcción Campamento de Vías Dr. Cabred - Línea San Martín		TRENES ARGENTINOS OPERACIONES	
Fecha: 02-2018		PLANO: Anteproyecto Garaje de zorras Planta y vistas		Línea San Martín	
Dibujó: L. L. Foglia				Escala: 1:50 Revisión	
Proyectó: L. L. Foglia				Plano No. LSM-OC-080-PL03	
Revisó: Arq. Vexenat					