


PLANTA EXISTENTE



A BERNAL



A EZPELETA

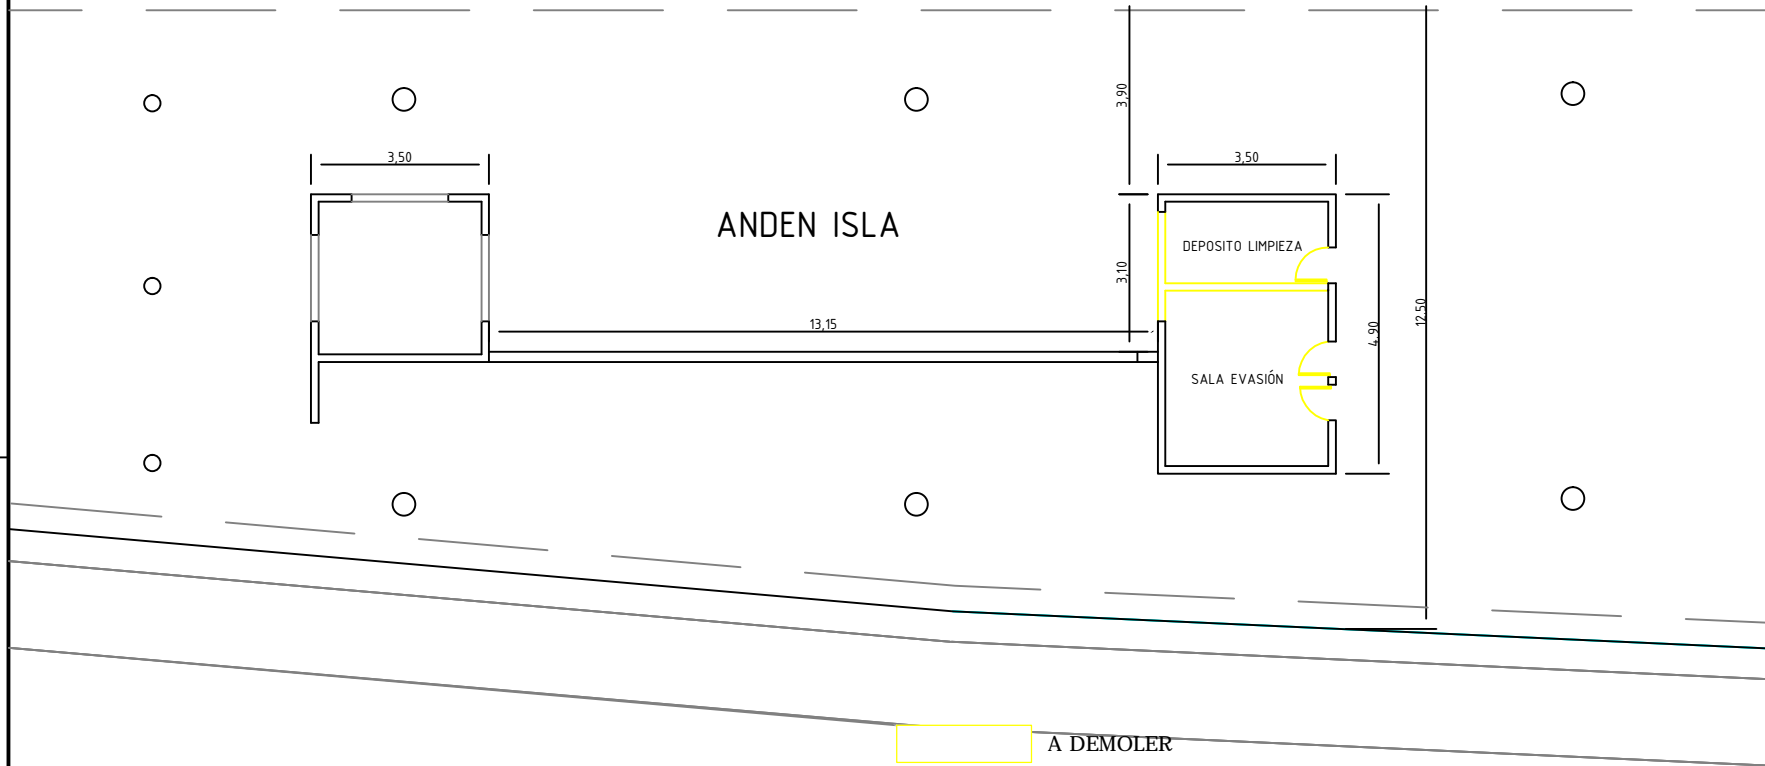


A DEMOLER



A CONSTRUIR

Lo indicado en este plano se complementa con los pliegos de especificaciones técnicas particulares y generales.-
Las medidas consignadas en este plano se deberán verificar in situ.

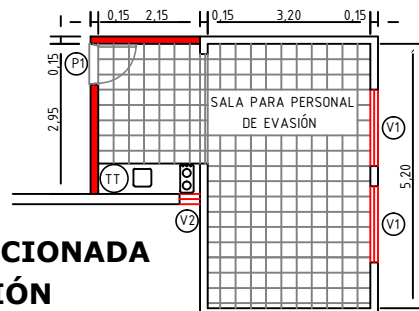

PLANTA REFACCIONADA Y AMPLIACIÓN

Fecha	Nombre	QUILMES	Línea Roca	Trenes Argentinos Operadora Ferroviaria
Proyectó	13/4/15 D. Rodríguez			
Revisó	13/4/15 Arq. Santiso			
Aprobó	13/4/15 Arq. Santiso			
Designación				
REFACCION Y AMPLIACIÓN DE SALA PARA EL PERSONAL DE EVASION				
Archivo			Q . dwg.	
Escala	Fecha	Revisión		
1:100	13/4/15	0		
Plano nº			Q / EV / 06	