




ANTEPROYECTO

PLANTA TERRAZA

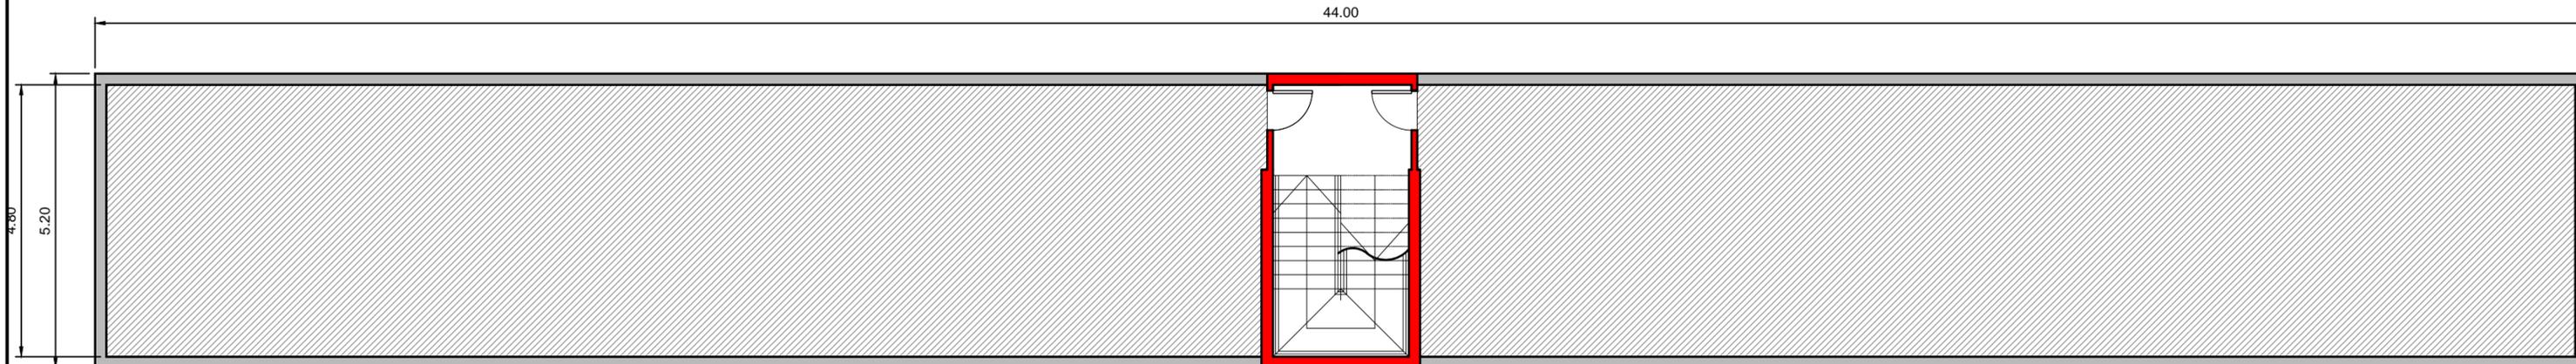

ANTEPROYECTO

SEGUNDO PISO

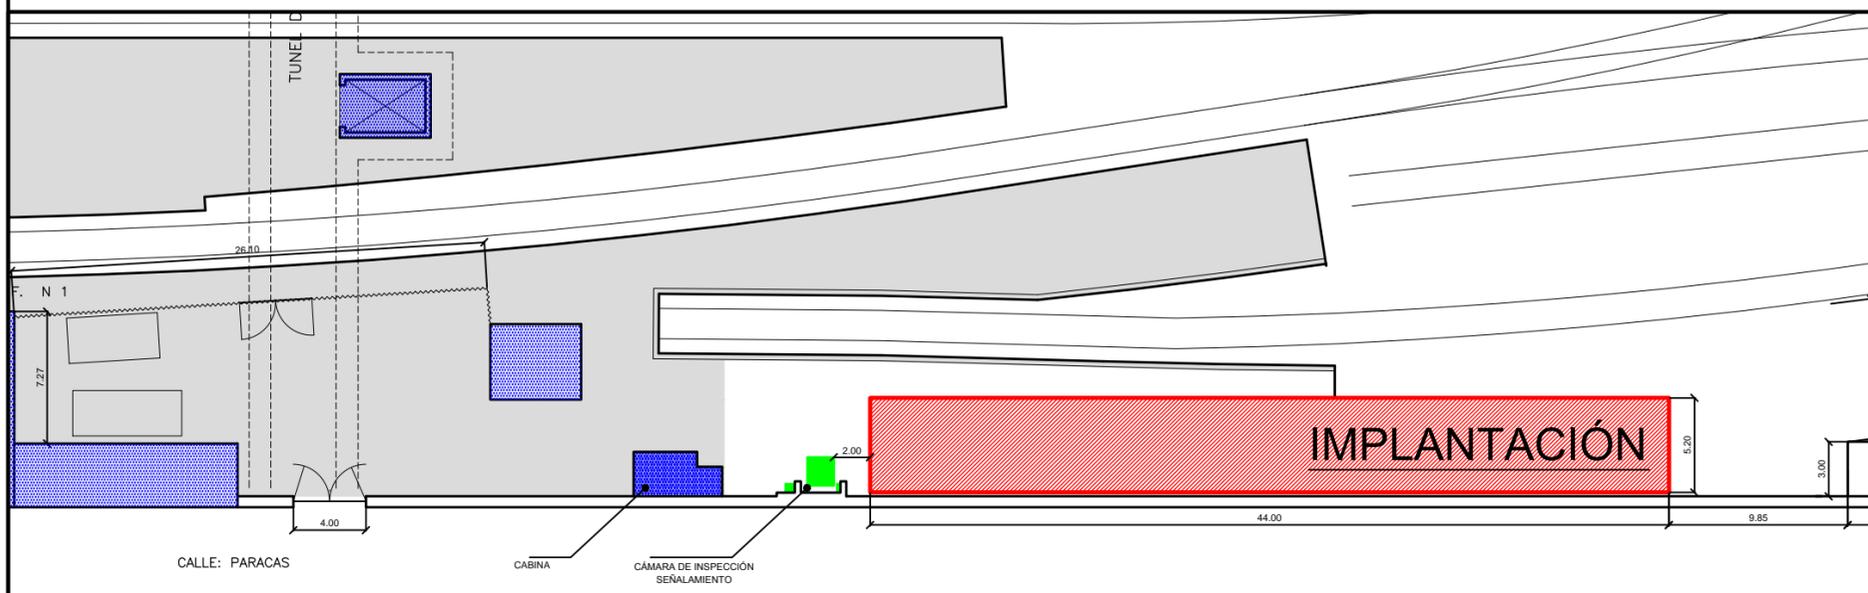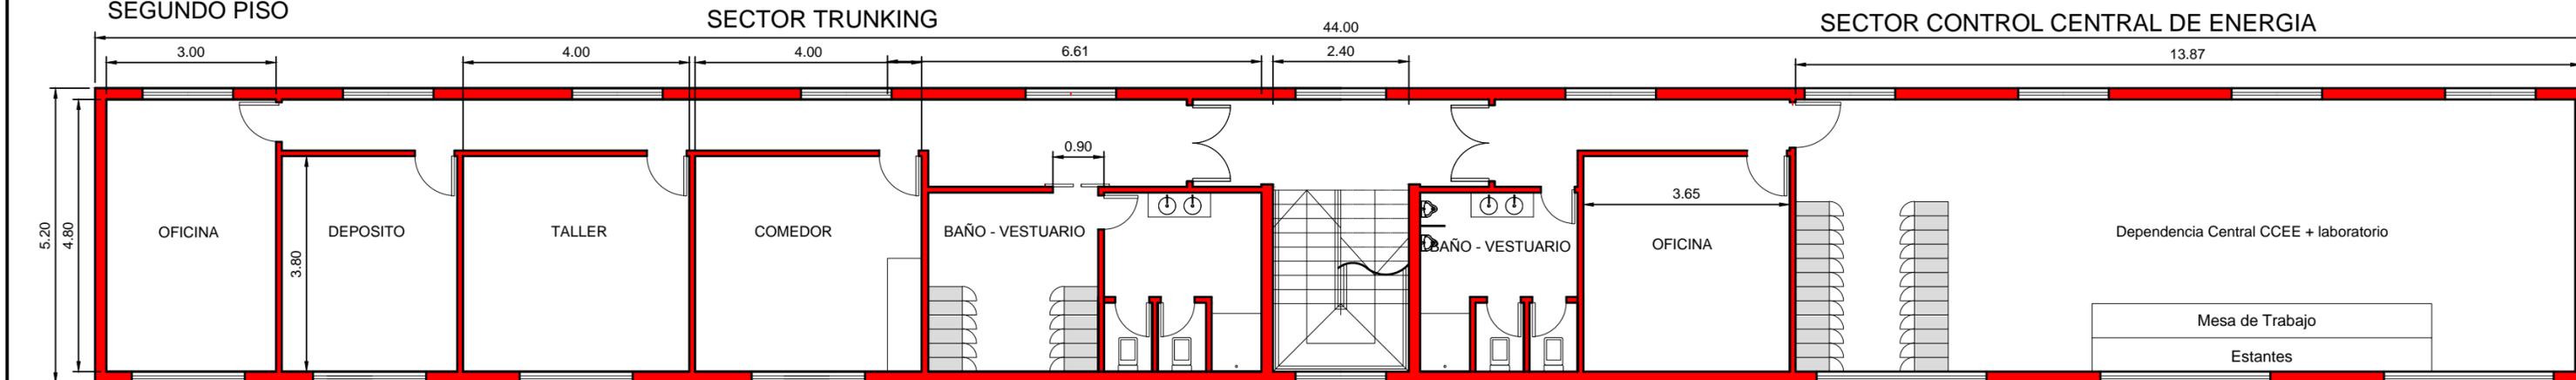

PLANO NO APTO PARA LA CONSTRUCCIÓN
 PLANO ESQUEMÁTICO - SE ENTREGA A TÍTULO INFORMATIVO /// ES RESPONSABILIDAD DEL OFERENTE / CONTRATISTA VERIFICAR LA CONCORDANCIA ENTRE LO INDICADO EN EL PLIEGO Y LOS PLANOS ADJUNTADOS

	Obra:	Dependencias p/personal de conductores eléctricos, guardas, C. C. de Energía y personal de Trunking en P.C.		
	Ubicación:	PLAZA CONSTITUCIÓN		
GERENCIA OBRAS E INGENIERÍA	ANTEPROYECTO Y UBICACION SEGUNDO PISO Y PLANTA TERRAZA	Proyectó:	GW	
		Dibujó/Modificó:	GW	
		Revisó:	MH	
Escala: ----	Fecha: 16/06/15	0 0 6 8 0 0 C	Total de Hojas:	3 de 3