


# PROPUESTA INSTALACION ELECTRICA - BASE PERSONAL OBRAS EZEIZA

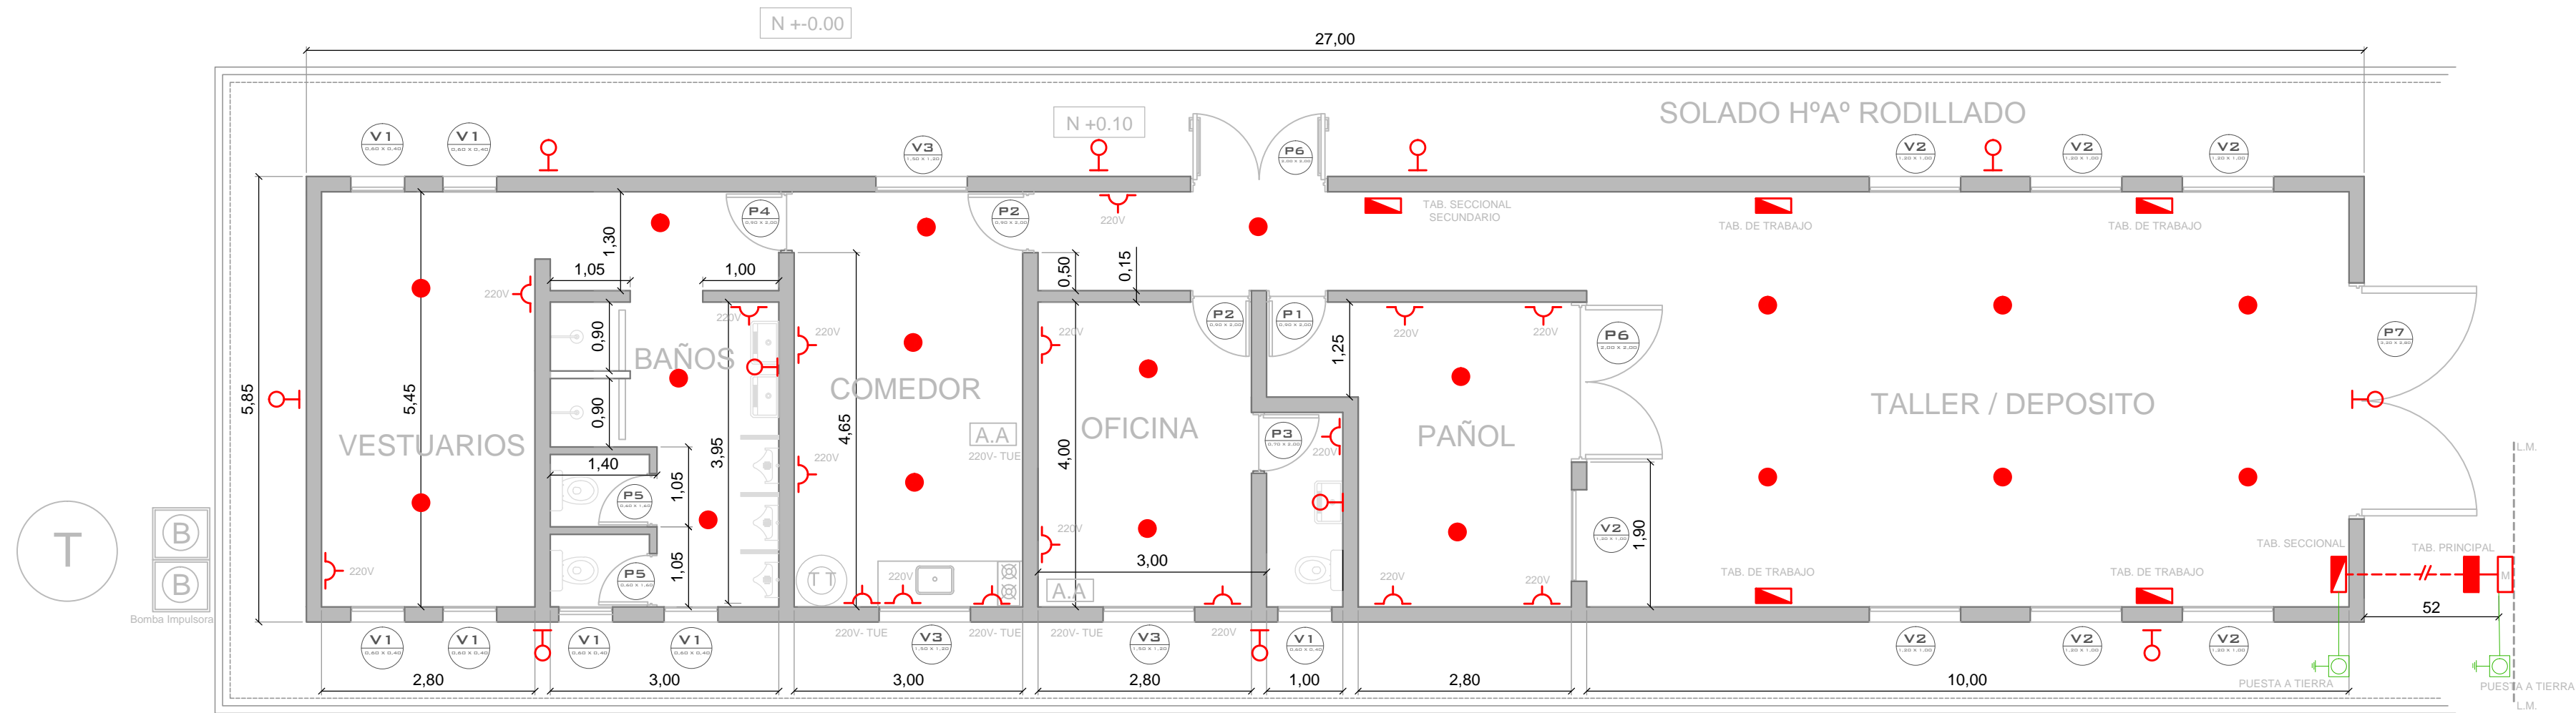

Lo indicado en este plano se complementa con los pliegos de especificaciones técnicas particulares y generales.-  
Las medidas consignadas en este plano se deberán verificar in situ.

<b>Línea Roca Trenes Argentinos</b> <i>Operadora Ferroviaria</i>	<b>Ubicación</b> <b>EST EZEIZA</b>		Fecha	Nombre
	<b>Designación</b> <b>ANTEPROYECTO DISPOSICION ELECTRICA</b> <b>CONSTRUCCION BASE PERSONAL</b> <b>OBRAS EZEIZA</b>		Proyectó	26/06/17
Revisó			28/06/17	Arq. Weimann
Aprobó			28/06/17	Arq. Vittola
		Archivo	<b>Obras ezeiza. dwg</b>	
		Escala	Fecha	Revisión
		S/E	28/06/17	0
		Plano nº	<b>OCC- 00049- 00</b>	