




VISTA NORTE ESCALA: 1/50

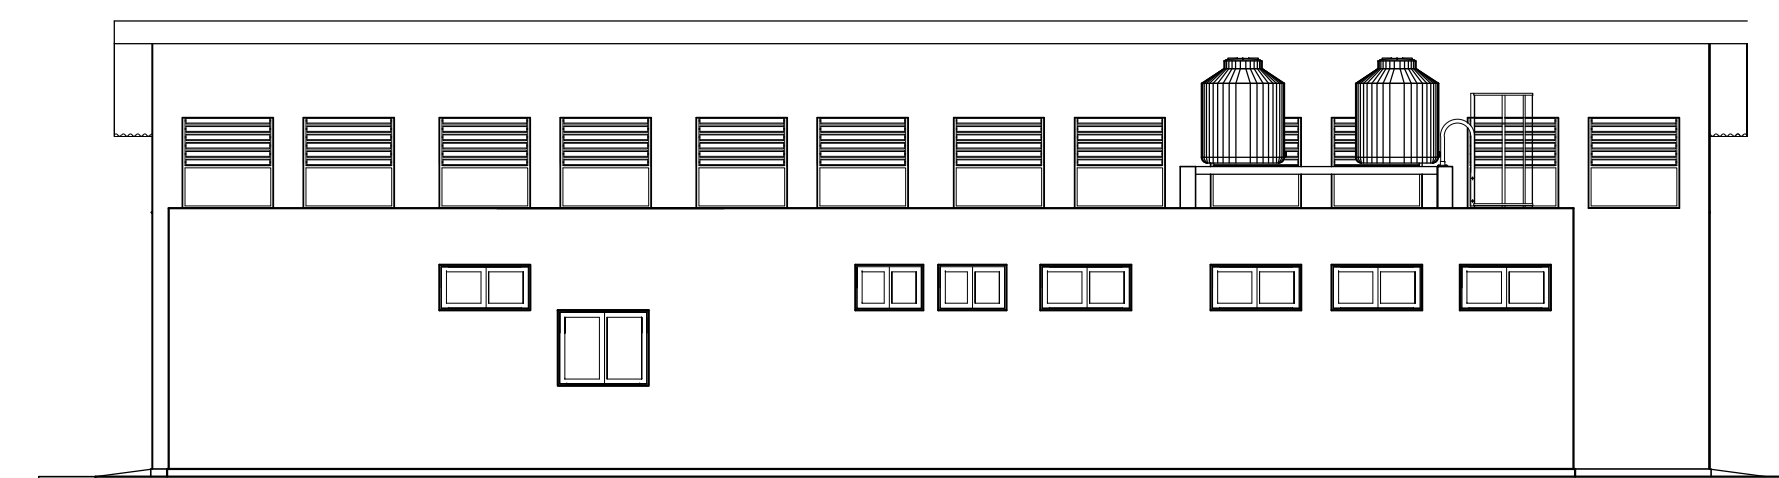

VISTA SUR ESCALA: 1/50

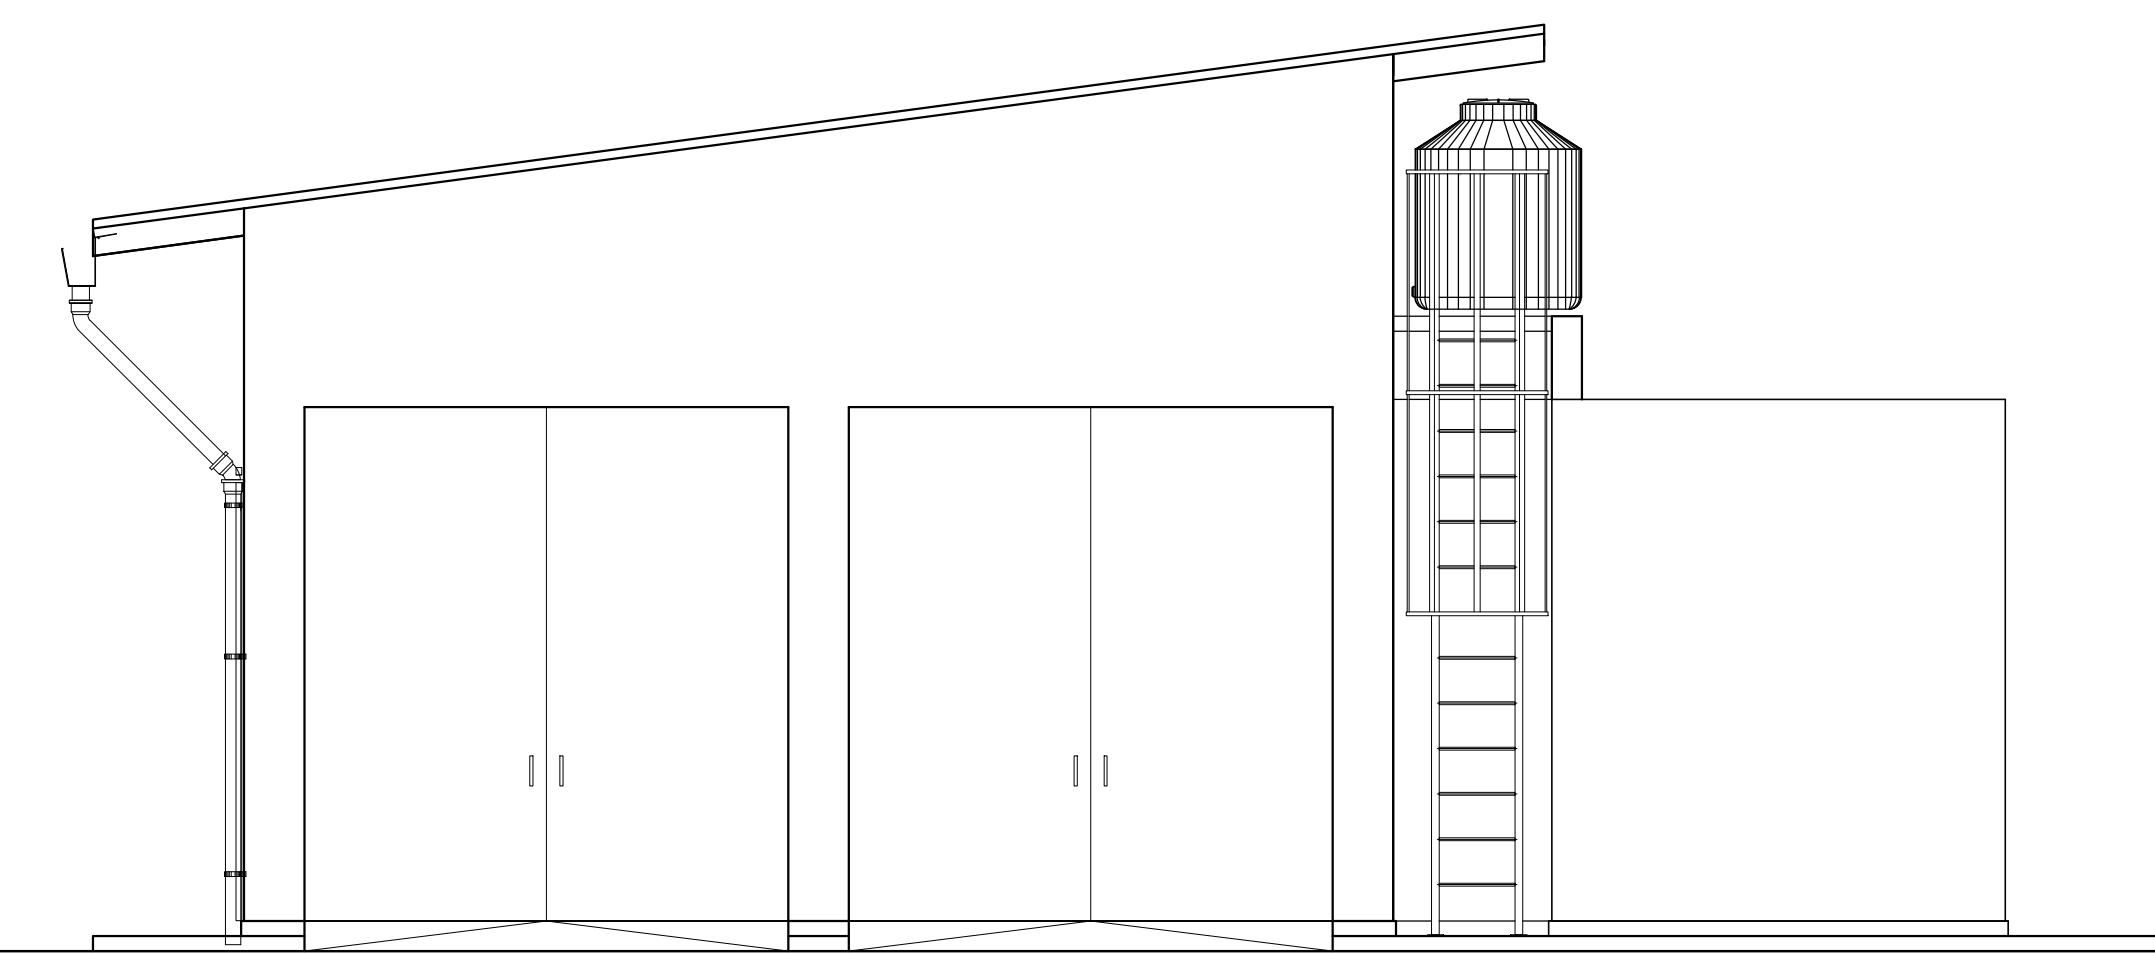

VISTA LADO ESTE ESCALA: 1/50

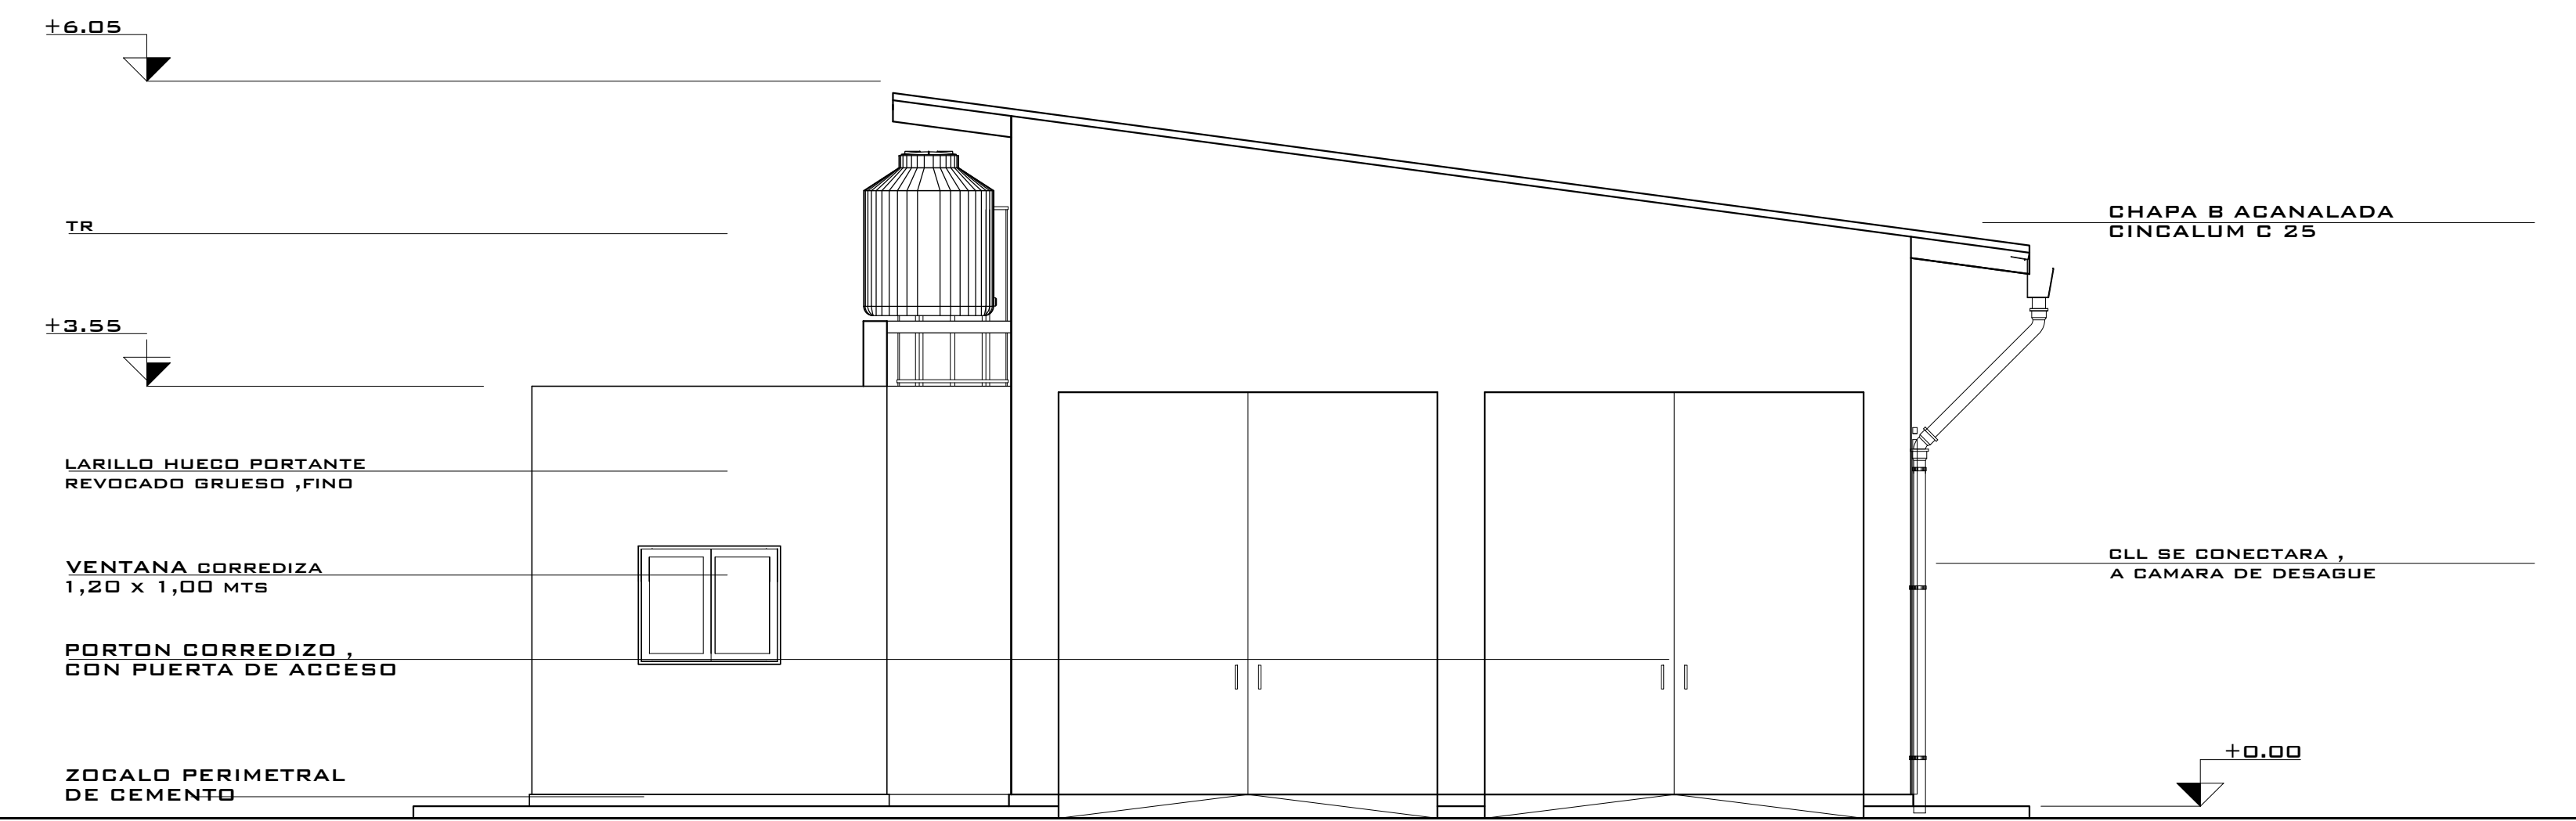

VISTA LADO OESTE ESCALA: 1/50

		SUBGERENCIA DE INFRAESTRUCTURA LINEA SARMIENTO	
ANTEPROYECTO: CUADRILLA DE BARRERAS			5
DIBUJO: Arq. A.C. CONTROL: Arq. F.L.L. APROBO: Ing. N.G.	PLANO: VISTA FECHA: 24 DE JUNIO DEL 2015	REV. Nº 1 ESCALA: VER	