


Planta Replanteo existente

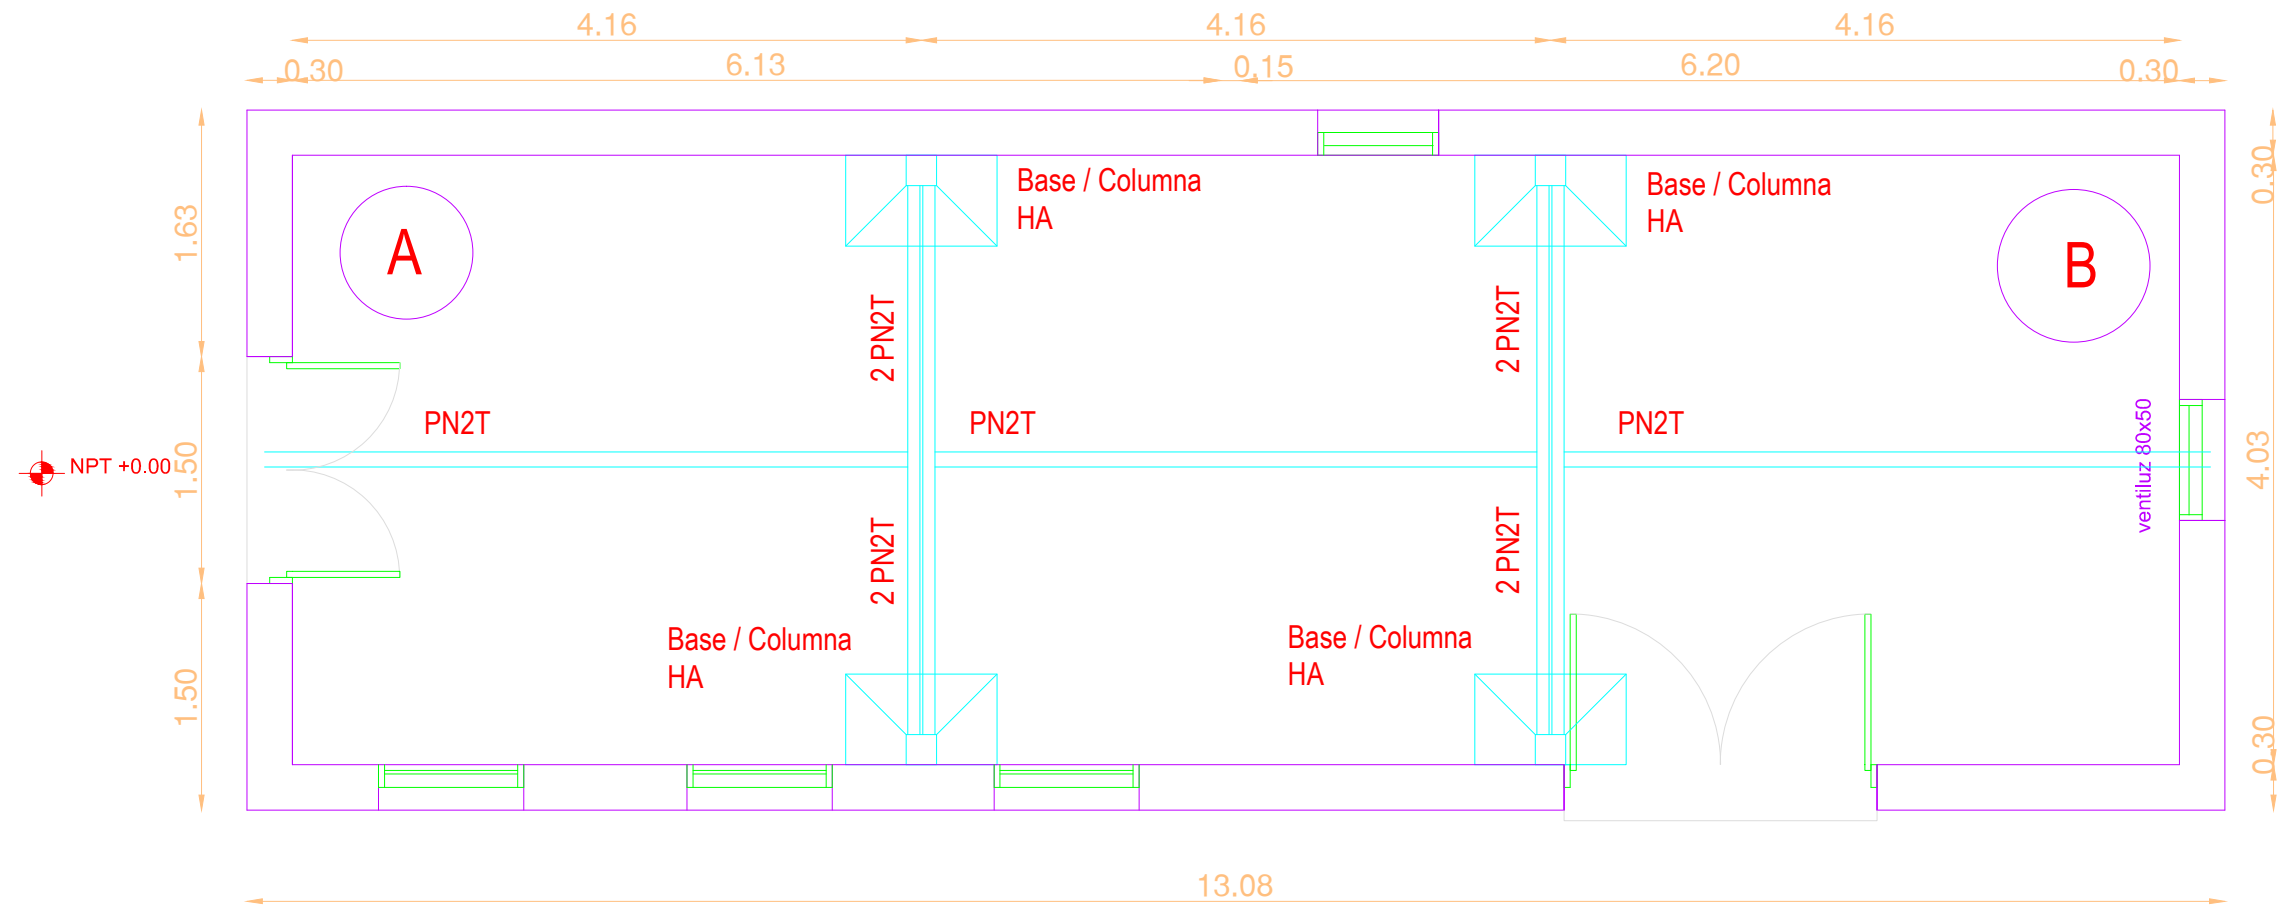

PLANO NO APTO PARA LA
CONSTRUCCIÓN
PLANO ESQUEMÁTICO - SE ENTREGA A
TÍTULO INFORMATIVO // ES RESPONSABILIDAD DEL
OFERENTE / CONTRATISTA VERIFICAR LA
CONCORDANCIA ENTRE LO INDICADO EN EL PLIEGO Y
LOS PLANOS ADJUNTADOS

Línea Roca OPERADORA FERROVIARIA SOCIEDAD DEL ESTADO	Obra: CENTRO DE MEDIA TENSIÓN	
	Ubicación: TEMPERLEY	
OBRAS E INGENIERIA	PLANO DE REFUERZO ESTRUCTURAL	Proyectó: ---
		Dibujó/Modificó: --
Escala: ---		Revisó: --
Fecha: 11/03/15		Total de Hojas: 3 de 3
D 0 1 1 4 0 E L		