





**FOSA PLAYA MECÁNICA**  
SITUACIÓN ACTUAL

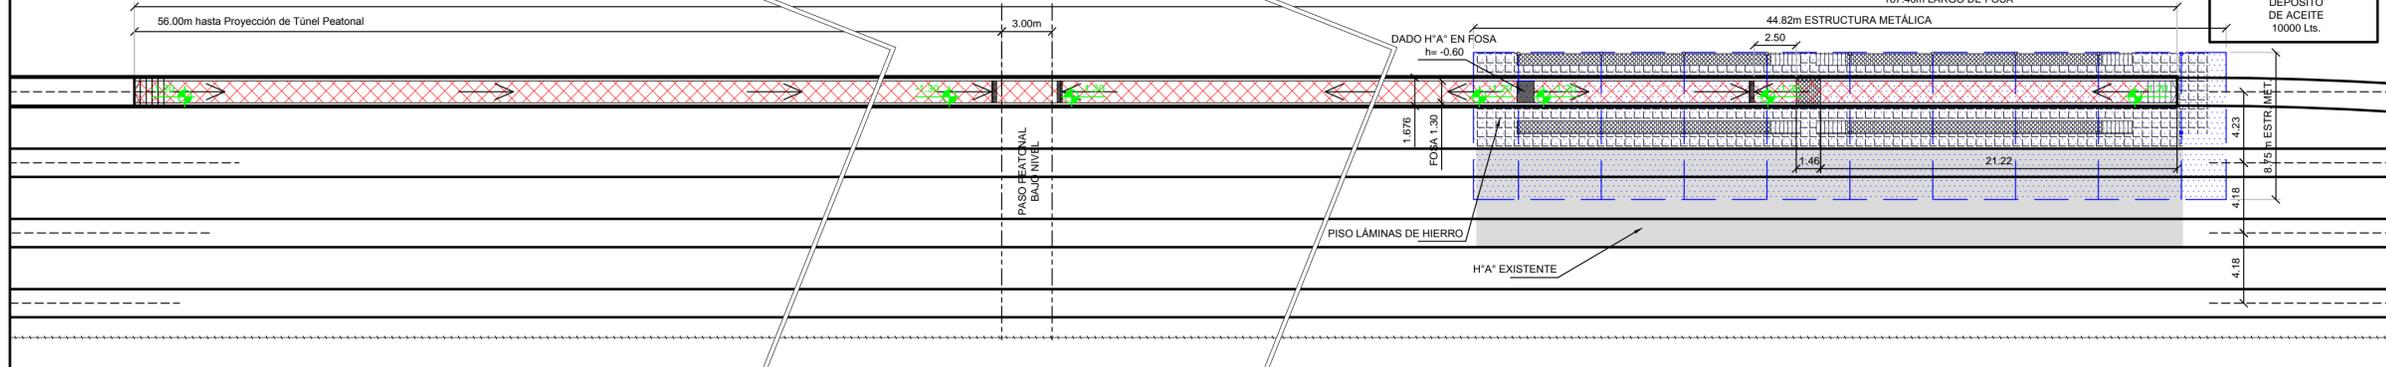


**FOSA PLAYA MECÁNICA**  
ANTEPROYECTO

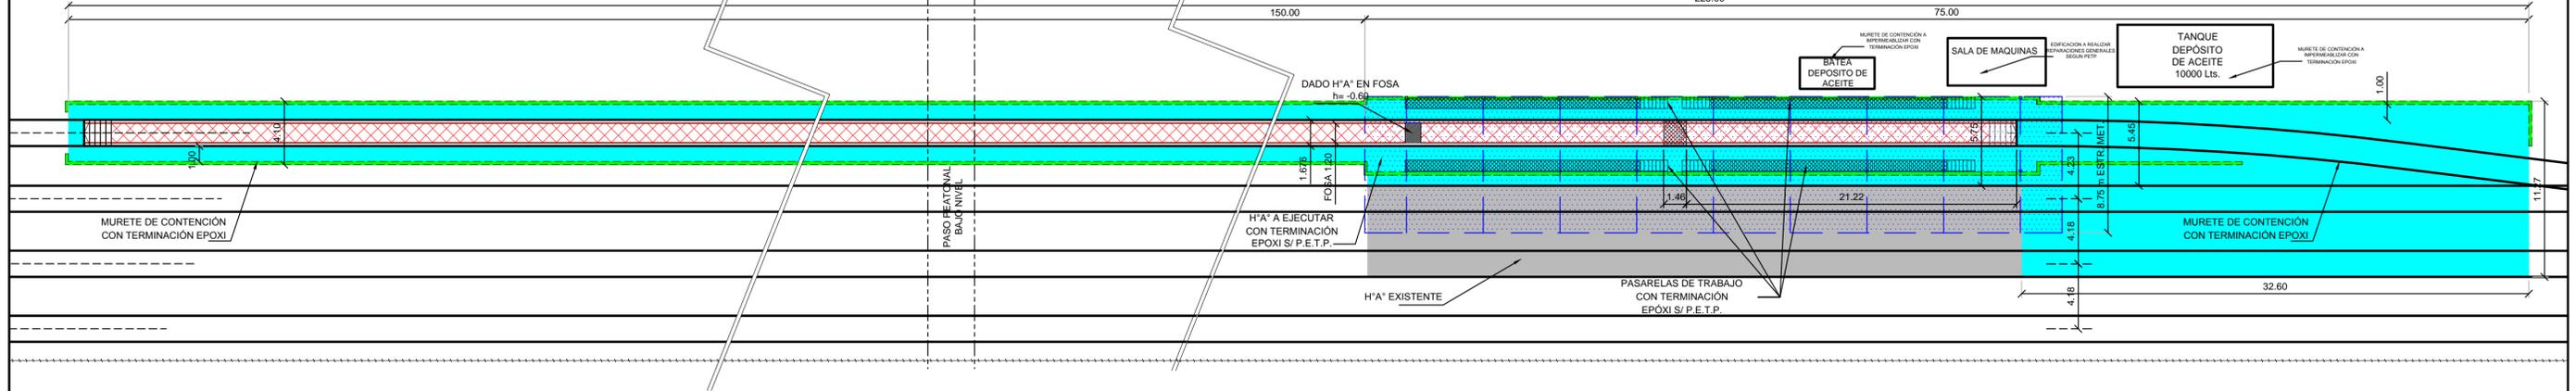


**IMPLANTACIÓN**  
FOSA DE COMBUSTIBLE  
FOSA PLAYA MECÁNICA

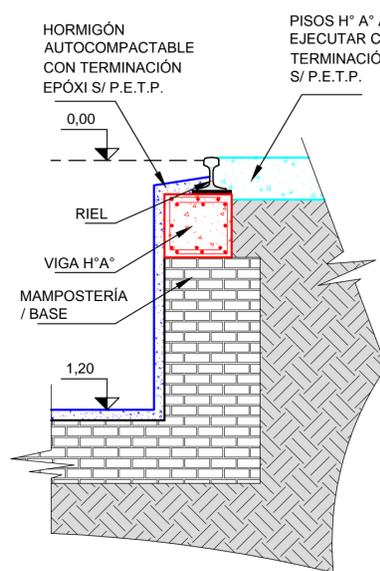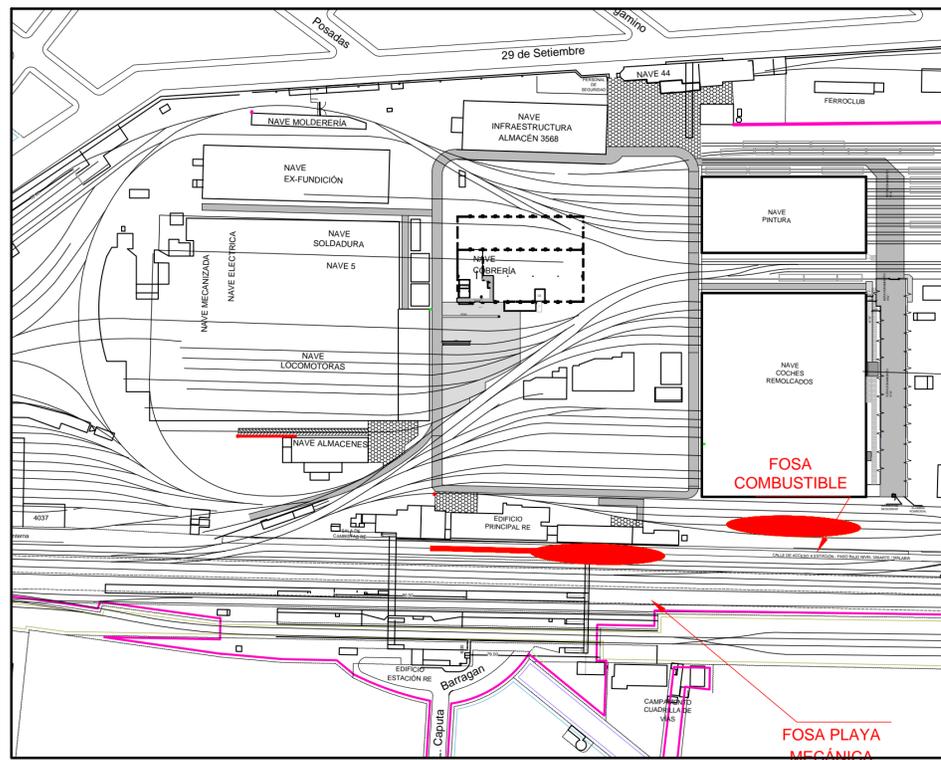

**FOSA PLAYA MECÁNICA**  
SITUACIÓN ACTUAL

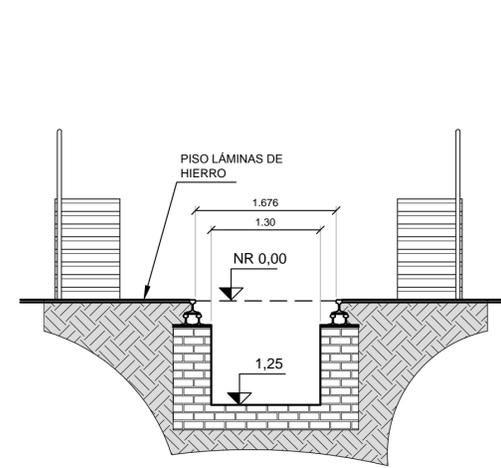

**FOSA PLAYA MECÁNICA**  
ANTEPROYECTO

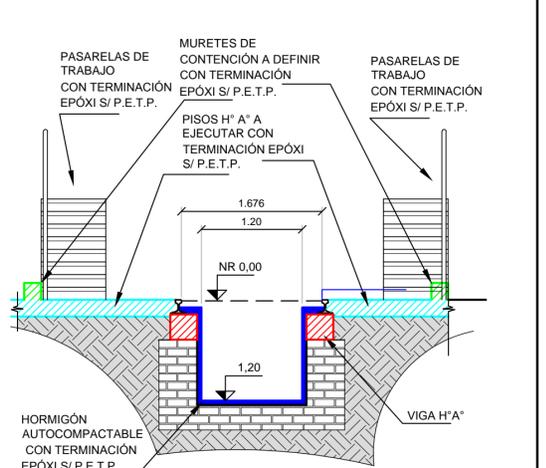

**REFERENCIAS:**

**PLANO NO APTO PARA LA CONSTRUCCIÓN**

PLANO ESQUEMÁTICO - SE ENTREGA A TÍTULO INFORMATIVO // ES RESPONSABILIDAD DEL OFERENTE / CONTRATISTA VERIFICAR LA CONCORDANCIA ENTRE LO INDICADO EN EL PLIEGO Y LOS PLANOS ADJUNTADOS

- ESTRUCTURA METÁLICA / TECHOS
- MURETE DE CONTENCIÓN EXISTENTE
- MURETE DE CONTENCIÓN A EJECUTAR
- VIGA H'A A EJECUTAR
- PISOS H'A EXISTENTE
- PISOS H'A A EJECUTAR
- HORMIGÓN AUTOCOMPACTABLE
- FOSAS
- LÁMINAS / PLANCHUELAS DE HIERRO EN PISO
- PASARELA DE TRABAJO (h. piso de Locomotoras)

**Línea Roca**  
**Trenes Argentinos**  
Operadora Ferroviaria

**GERENCIA OBRAS E INGENIERÍA**

Obras: IMPERMEABILIZACIÓN DE FOSAS

Ubicación: TALLERES REMEDIOS DE ESCALADA

**Fosa Playa Mecánica - Fosa Depósito Combustible**  
IMPLANTACIÓN - SITUACIÓN ACTUAL - ANTEPROYECTO

Escala: ----

Fecha: 29/05/15

D 0 0 7 4 0 0 C

Total de Hojas: 1 de 1

Proyectó: GW  
Dibujó/Modificó: JV  
Revisó: HM