



PLANTA ARQUITECTURA

PLANO NO APTO PARA LA CONSTRUCCIÓN
 PLANO ESQUEMÁTICO - SE ENTREGA A TÍTULO INFORMATIVO /// ES RESPONSABILIDAD DEL OFERENTE / CONTRATISTA VERIFICAR LA CONCORDANCIA ENTRE LO INDICADO EN EL PLIEGO Y LOS PLANOS ADJUNTADOS

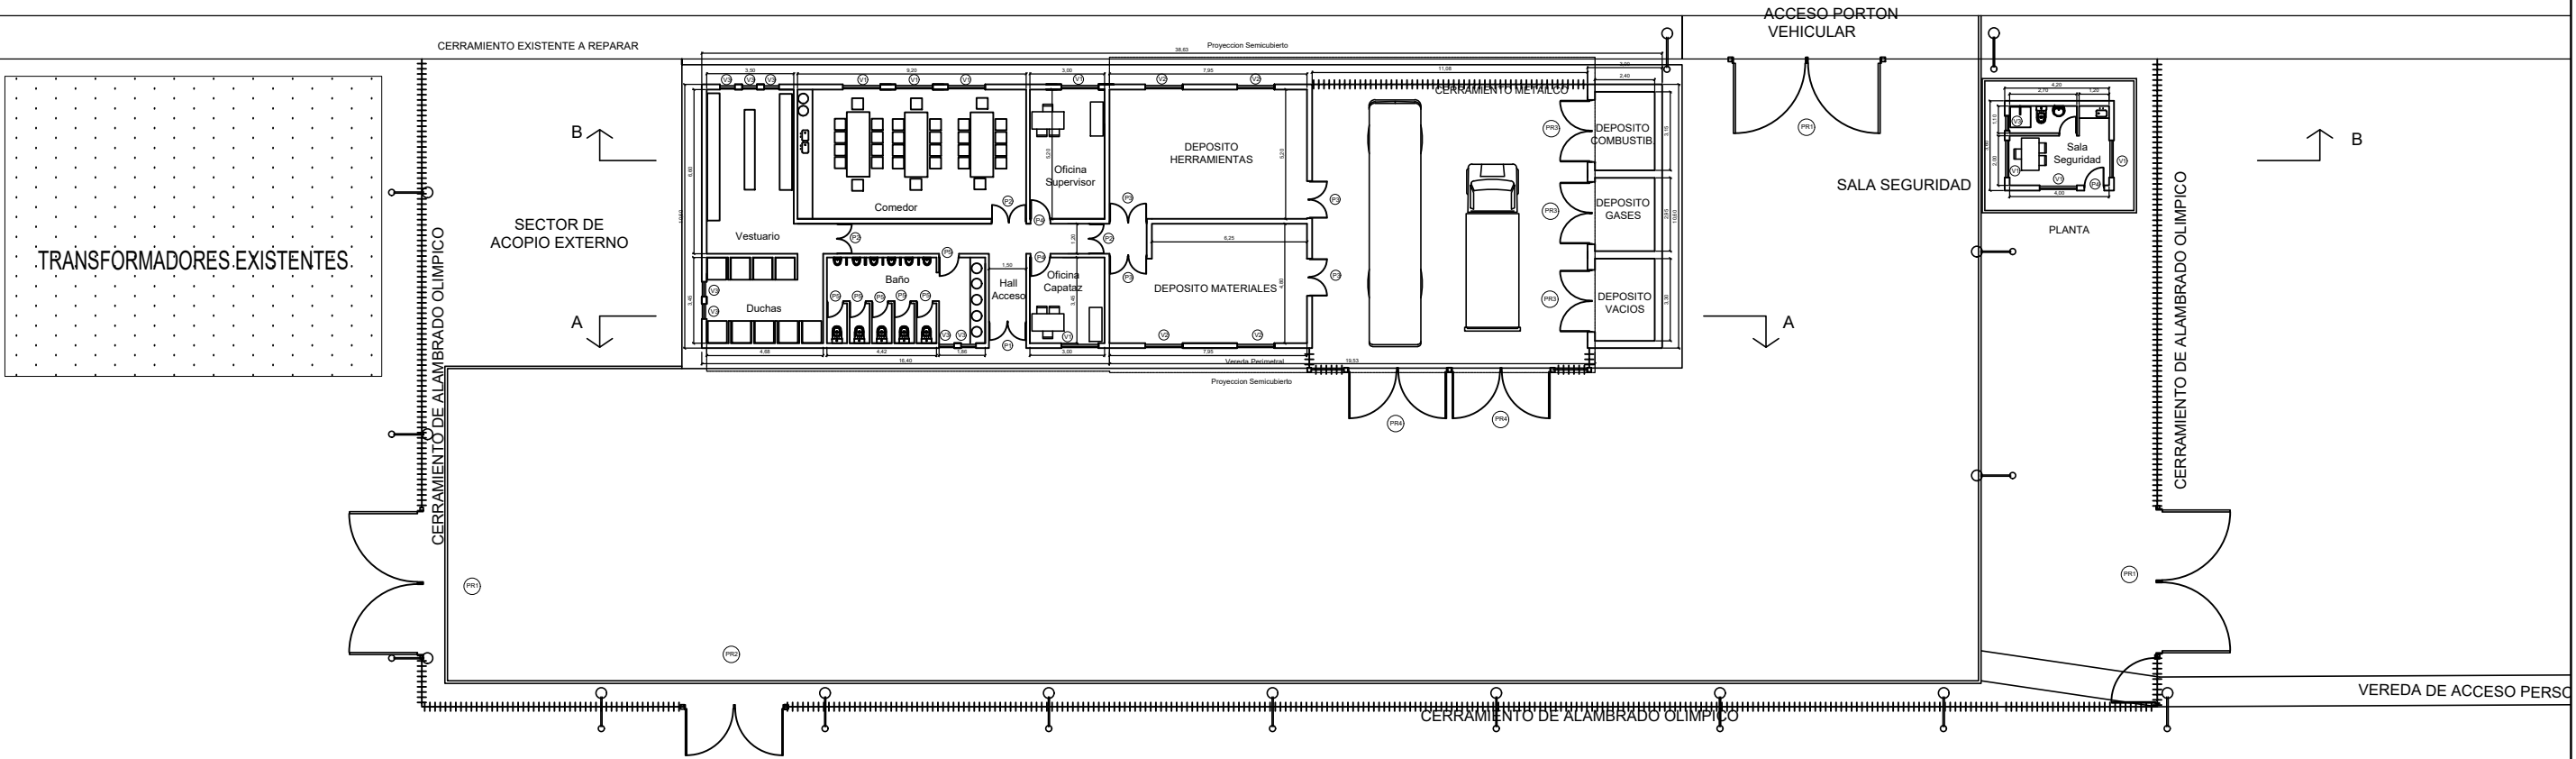

DETALLE DE IMPLANTACION EN EL PREDIO

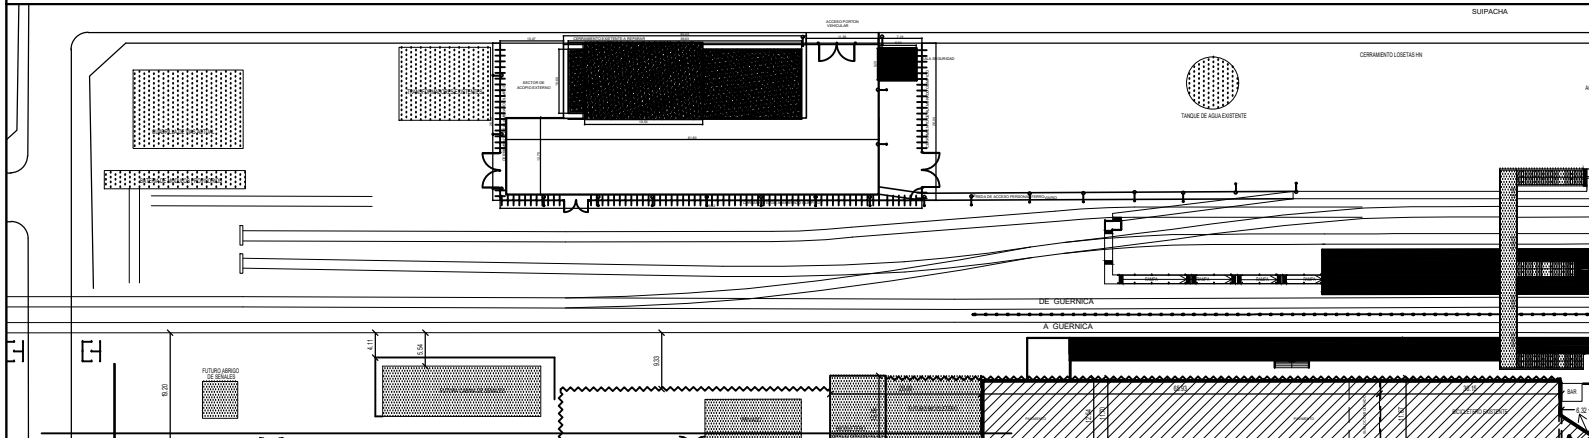

	Obra:	CUADRILLA DE VIAS	Proyecto: H.G.
	Ubicación:	A. KORN	
OBRAS E INGENIERIA LINEA ROCA	EDIFICIO CAMPAMENTO DE VIAS PLANO DE ANTEPROYECTO		Revisó: C.E.
Escala: ---			Fecha: 19/09/17