


Aéreo

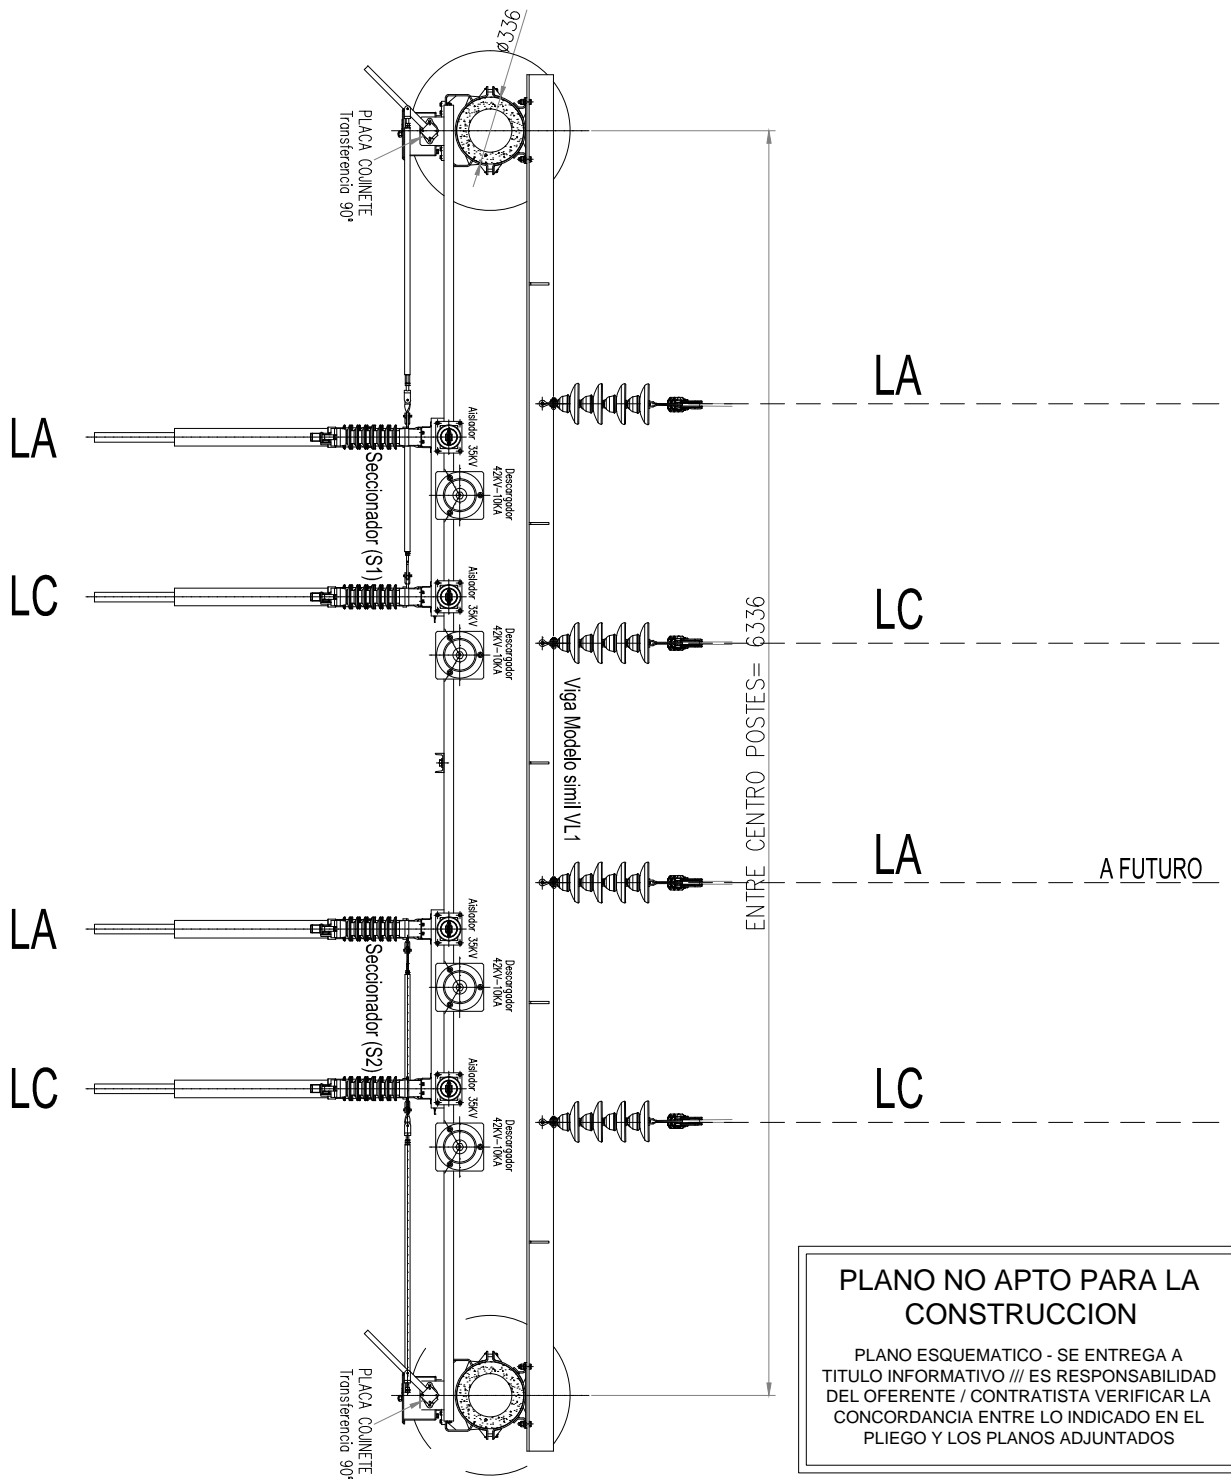

PLANO NO APTO PARA LA CONSTRUCCION



PLANO ESQUEMATICO - SE ENTREGA A TITULO INFORMATIVO /// ES RESPONSABILIDAD DEL OFERENTE / CONTRATISTA VERIFICAR LA CONCORDANCIA ENTRE LO INDICADO EN EL PLIEGO Y LOS PLANOS ADJUNTADOS

	Obra:	PS BOSQUES		Proyectó:		
	Ubicación:	Km 31,42 BOSQUES		---		
GERENCIA DE INGENIERIA SUBGERENCIA ELECTRICA	PORTICO ACOMETIDA DE CABLES SIMPLE				Dibujó/Modificó:	

					Revisó:	

				Total de Hojas:		
				1	2	
Escala: -:---	Fecha: -:---	E	ROCA	002	002	1 / 2

Pórtico Bosques-Villa Elisa

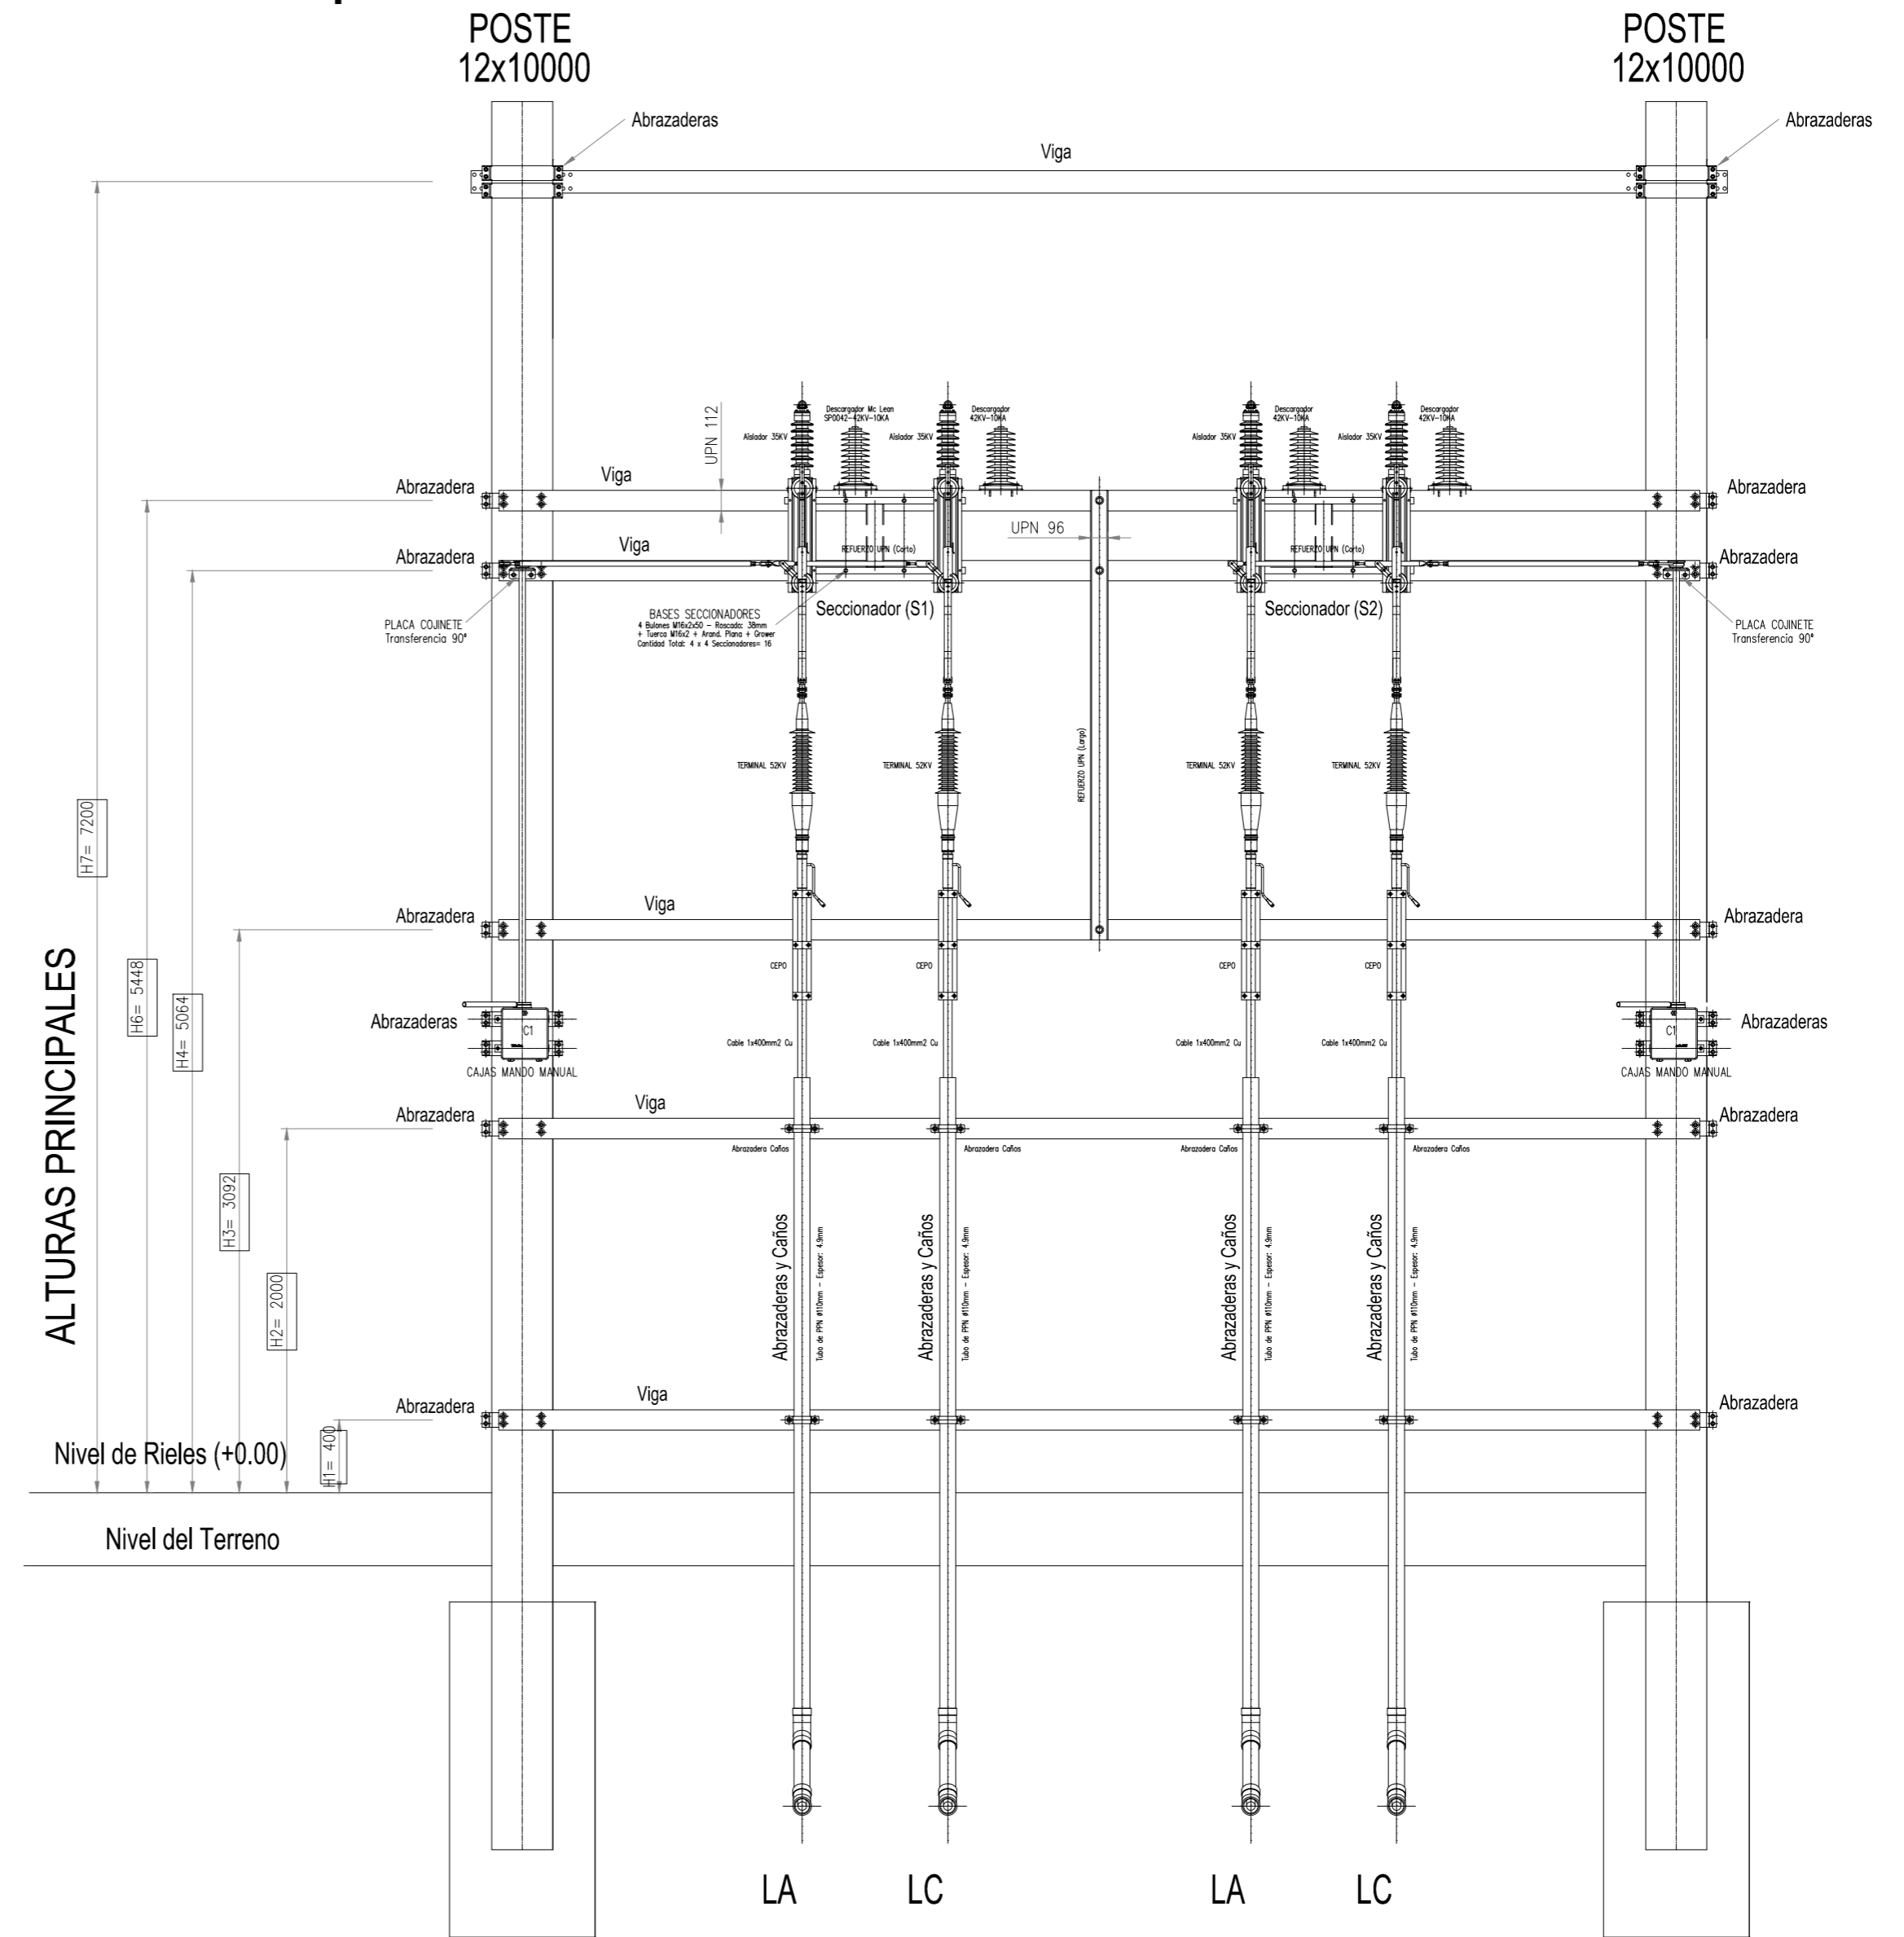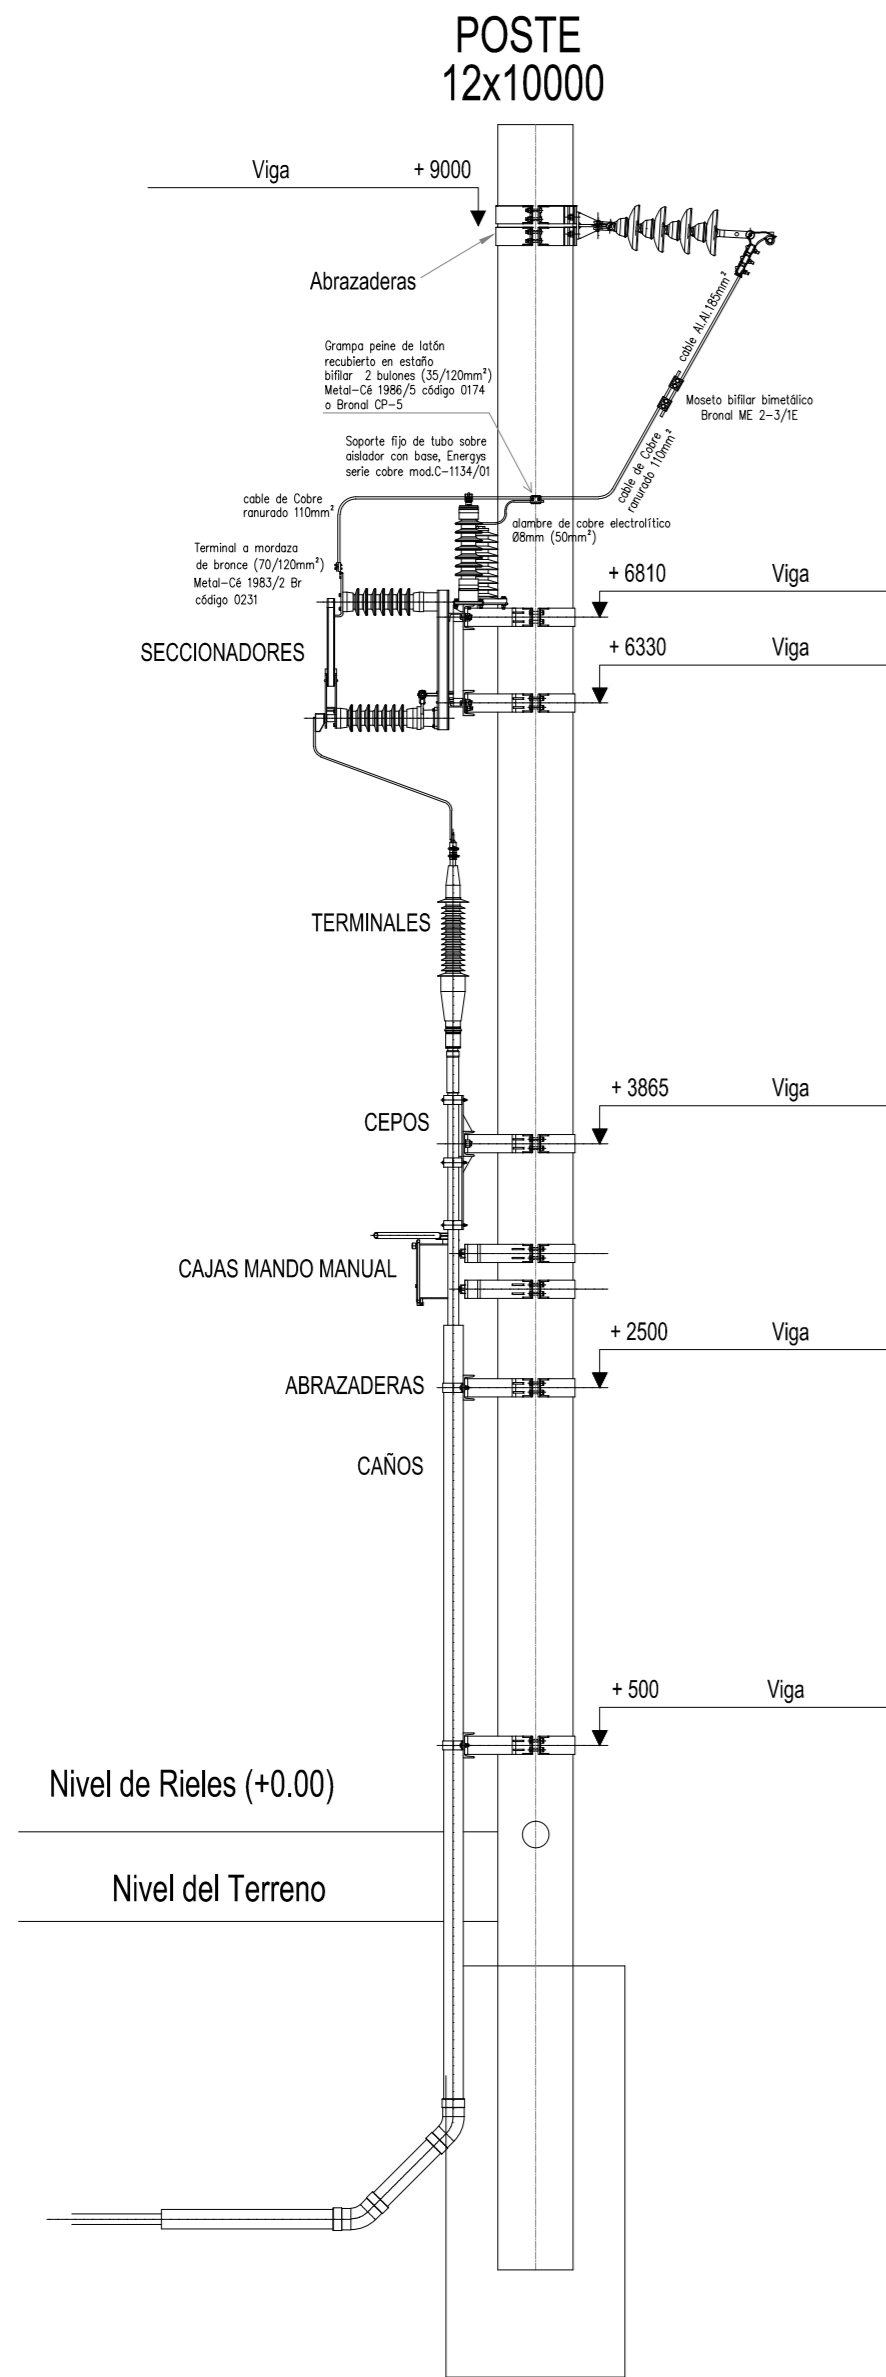

PLANO NO APTO PARA LA CONSTRUCCION
 PLANO ESQUEMATICO - SE ENTREGA A TITULO INFORMATIVO // ES RESPONSABILIDAD DEL OFERENTE / CONTRATISTA VERIFICAR LA CONCORDANCIA ENTRE LO INDICADO EN EL PLIEGO Y LOS PLANOS ADJUNTADOS

	Obra:	PS BOSQUES		Proyecto:	---	---
	Ubicación:	Km 31,42 BOSQUES		Dibujó/Modificó:	---	---
GERENCIA DE INGENIERIA SUBGERENCIA ELECTRICA	PORTICO ACOMETIDA DE CABLES SIMPLE		Revisó:	---	---	---
Escala: -;---	Fecha: -;---	E	ROCA	002	002	2 / 2
			Total de Hojas:	2	2	