LA UBICACIÓN APROXIMADA DEBERÁ COTEJAR EN LA MESA DE ENTRADA DE LA DIRECCIÓN PROVINCIAL DE VIALIDAD PARA EVITAR DAÑOS A LAS INSTALACIONES EXISTENTES

TRENES ARGENTINOS

Ministerio de Transporte Secretaría de Trenes Argentinos Dirección Provincial de Vías y Obras

Ministerio de Obras Públicas Argentina

CONSTRUCCION DE ANDENES SUA Y APEADEROS
LA PLATA - MAR DEL PLATA
TRAMO: LA PLATA - CASTELAR
ESTACIONES: LA PLATA, ABASTO, GONNET, GUERNICA, ALTO LA PALOMA, ALTAMIRA, MAR DEL TUYU, MAR DE AJO, MAR DE OSTENDE, MAR DEL PLATA

00/00/00			
00/00/00			
00/00/00			

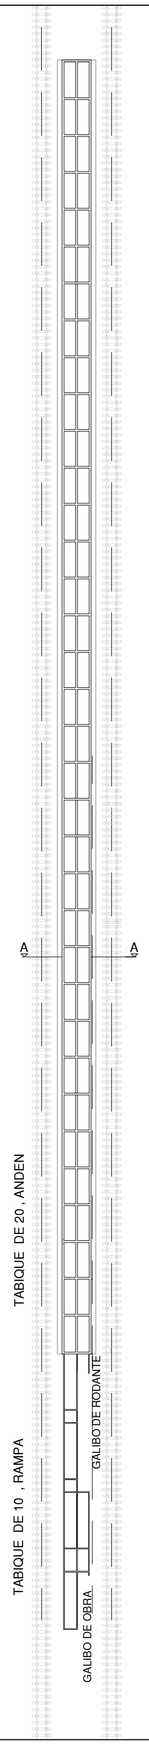

CORTE:A_A

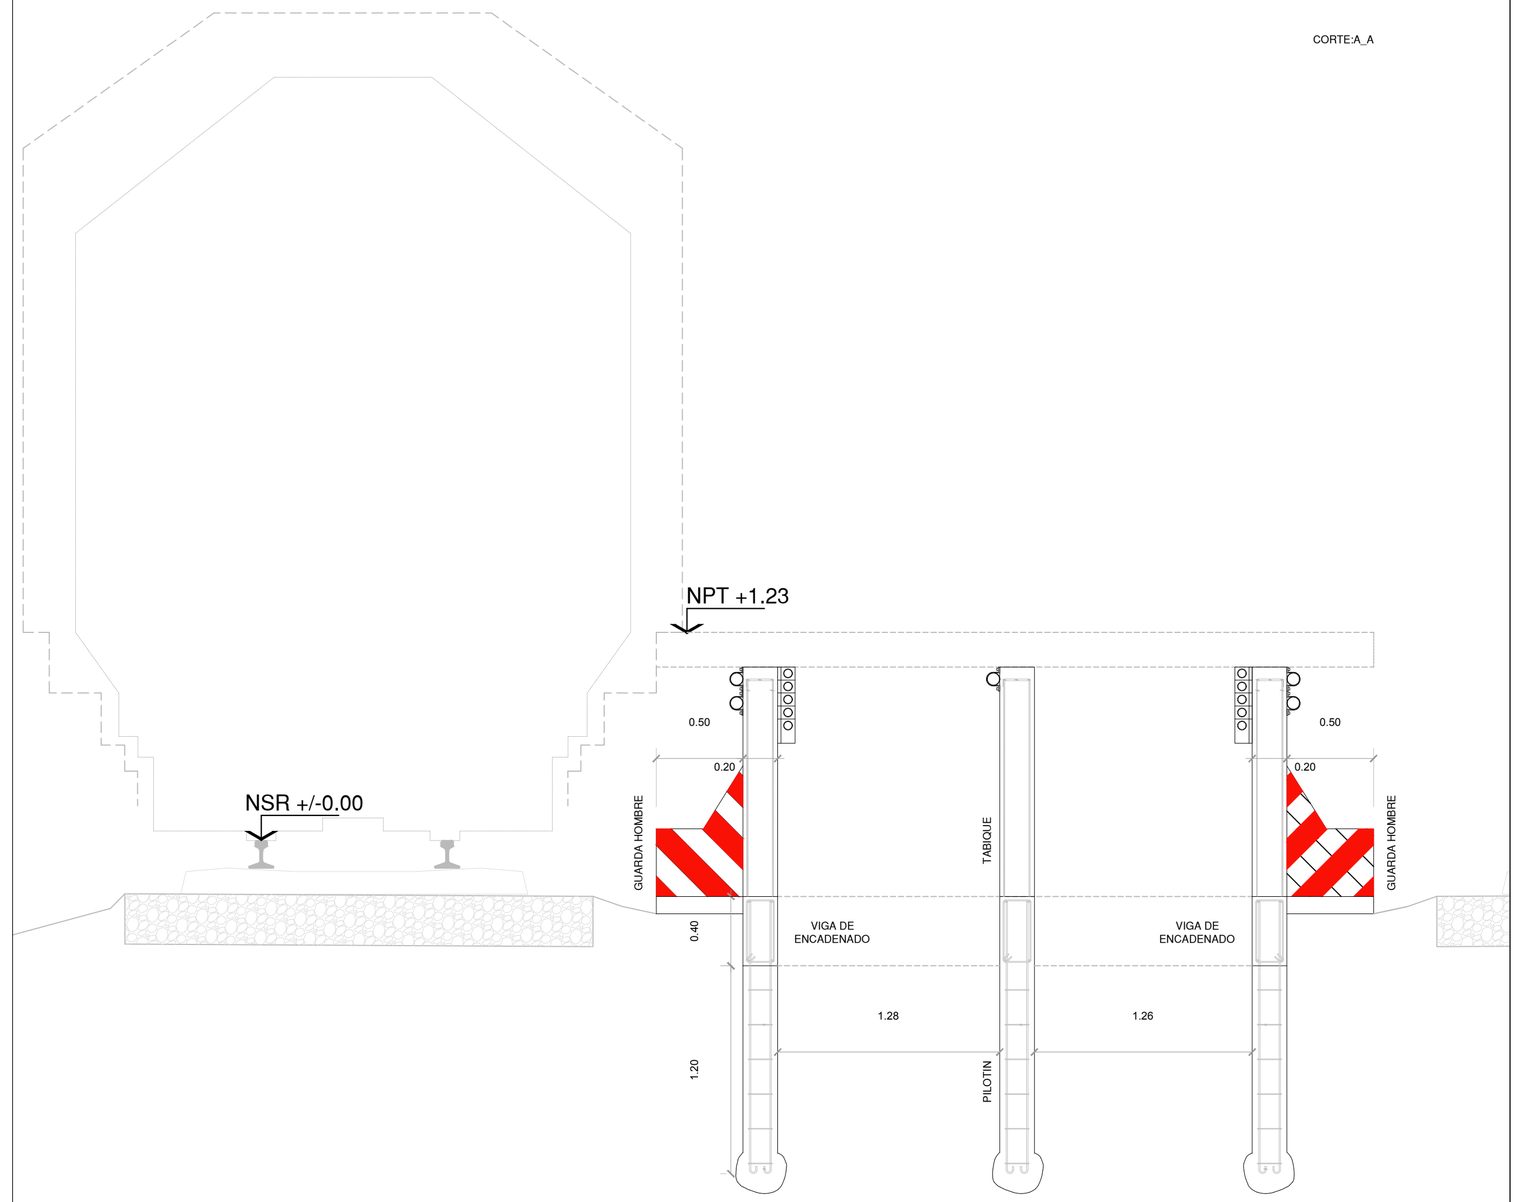

TRENES ARGENTINOS

Operadora Ferroviaria Sociedad del Estado
Av. Dr. Ramos Mejía 1302, 4°, CABA (CP 1104)
Argentina. Tel. (54-11) 3220-630
www.trenesargentinos.gob.ar

Ministerio de Transporte Argentina

EJECUTO

PROYECTO

APROBO

DESCRIPCION

CONSTRUCCION DE ANDENES ISLA Y APEADEROS.
LBS,LSM ,LM Y TDS

IF-2022-32832986-APN-GVYO#SOFSE

ESCALA S/E_1:25 | FECHA: 03/2022 | LINEA: LBS | RAMAL:G.CATÁN_NAVARRO

LA FIRMA SE RESERVA LA PROPIEDAD DE ESTE ELABORADO CON PROHIBICIÓN DE REPRODUCIRLO O TRANSFERIRLO EN TODO O EN PARTE A OTRA FIRMA O PERSONA SIN SU PREVIA AUTORIZACIÓN ESCRITA.

PLANO
TABIQUES_LATERALES/CORTE_A-A

REVISIÓN R

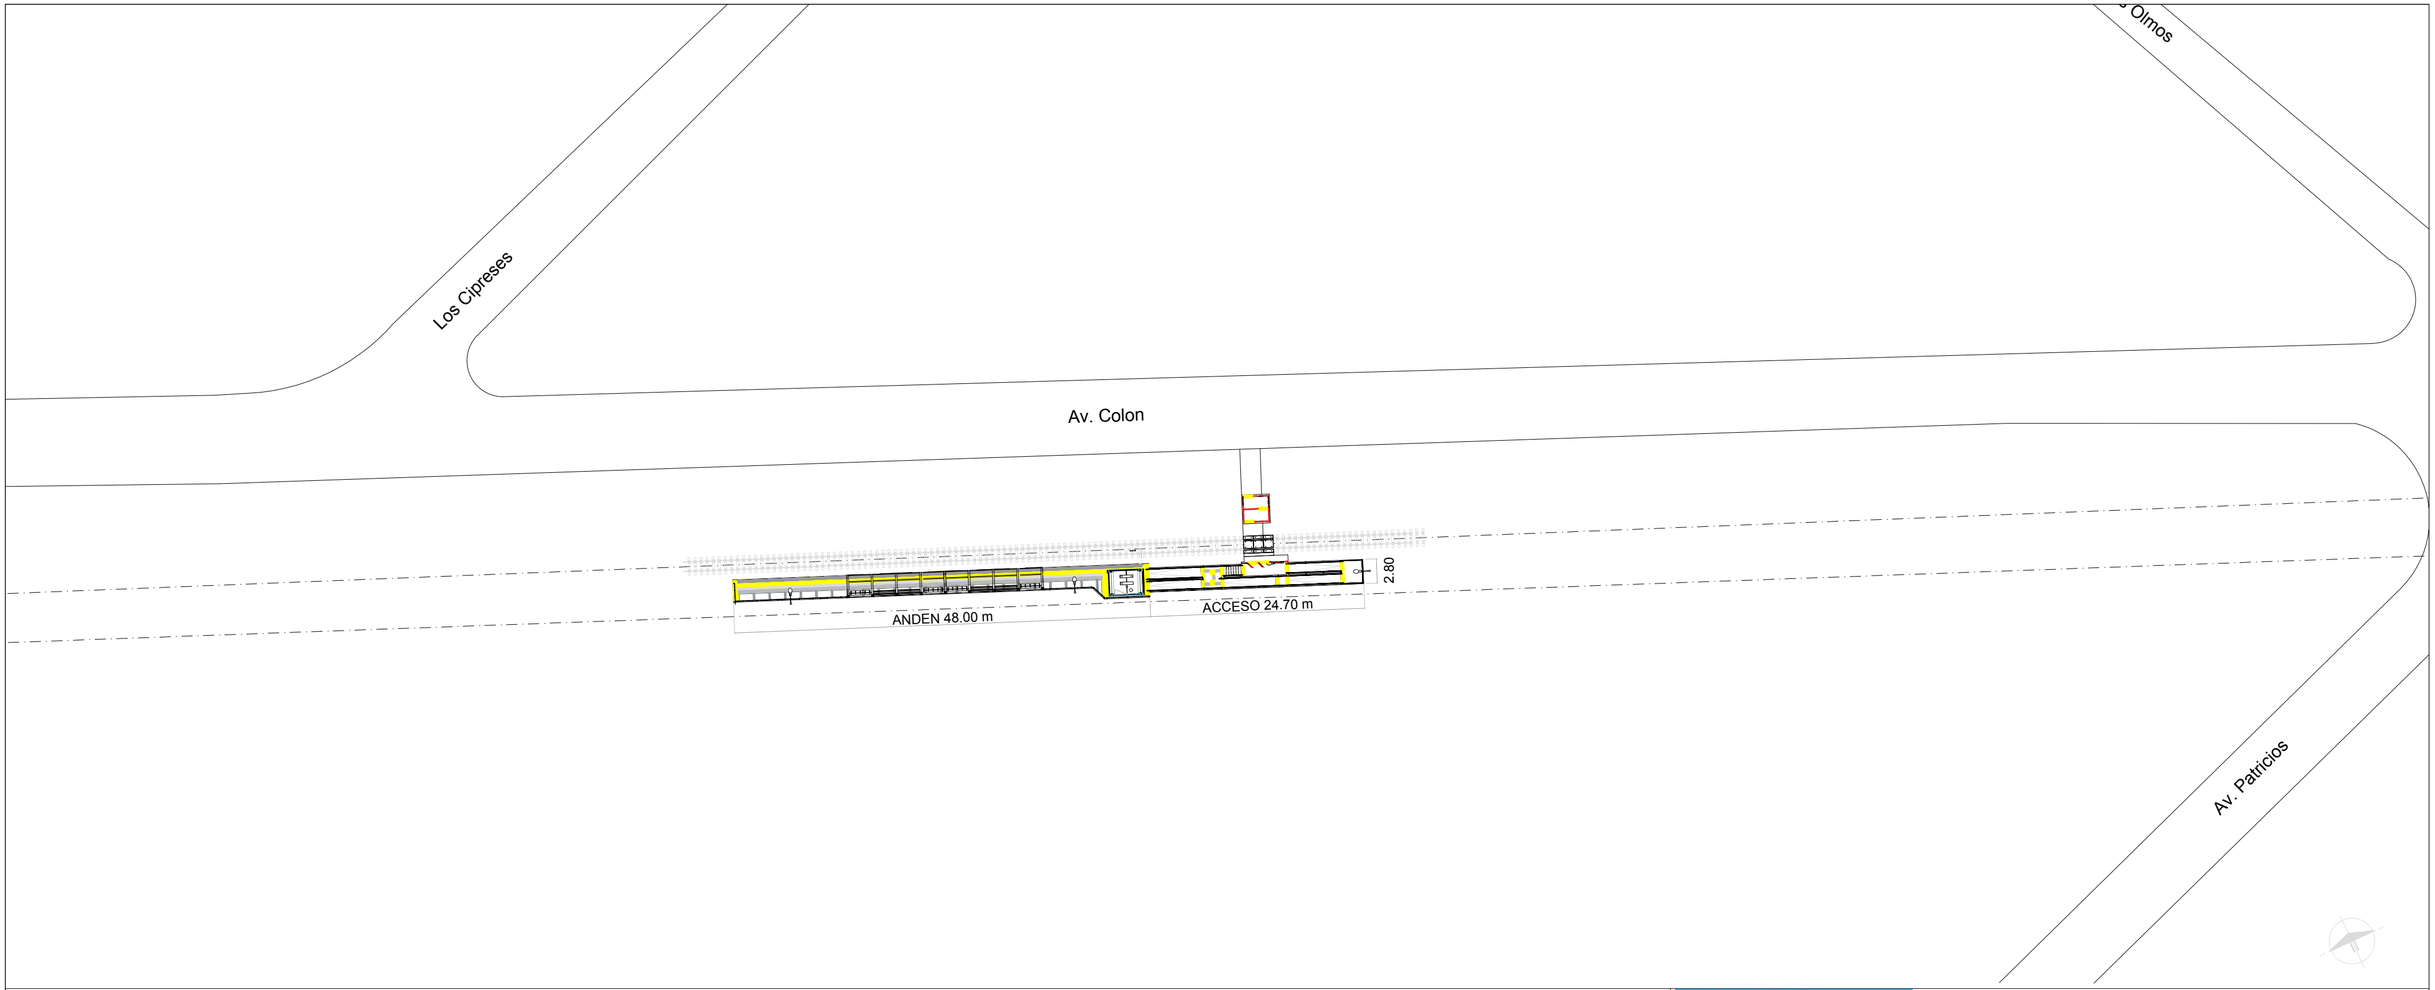

TRENES ARGENTINOS

Operadora Ferroviaria Sociedad del Estado
Av. Dr. Ramos Mejía 1302, 4°, CABA (CP 1104)
Argentina. Tel. (54-11) 3220-630
www.trenesargentinos.gob.ar

Ministerio de Transporte Argentina

EJECUTO

PROYECTO

APROBO

DESCRIPCION

CONSTRUCCION DE ANDENES ISLA Y APEADEROS.
LBS,LSM ,LM Y TDS

IF-2022-32832986-APN-GVYO#SOFSE

ESCALA 1:500 | FECHA: 03/2022 | LINEA: LBS | RAMAL:G.CATÁN_NAVARRO

LA FIRMA SE RESERVA LA PROPIEDAD DE ESTE ELABORADO CON PROHIBICIÓN DE REPRODUCIRLO O TRANSFERIRLO EN TODO O EN PARTE A OTRA FIRMA O PERSONA SIN SU PREVIA AUTORIZACIÓN ESCRITA.

PLANO

ANTEPROYECTO_KM45

REVISION

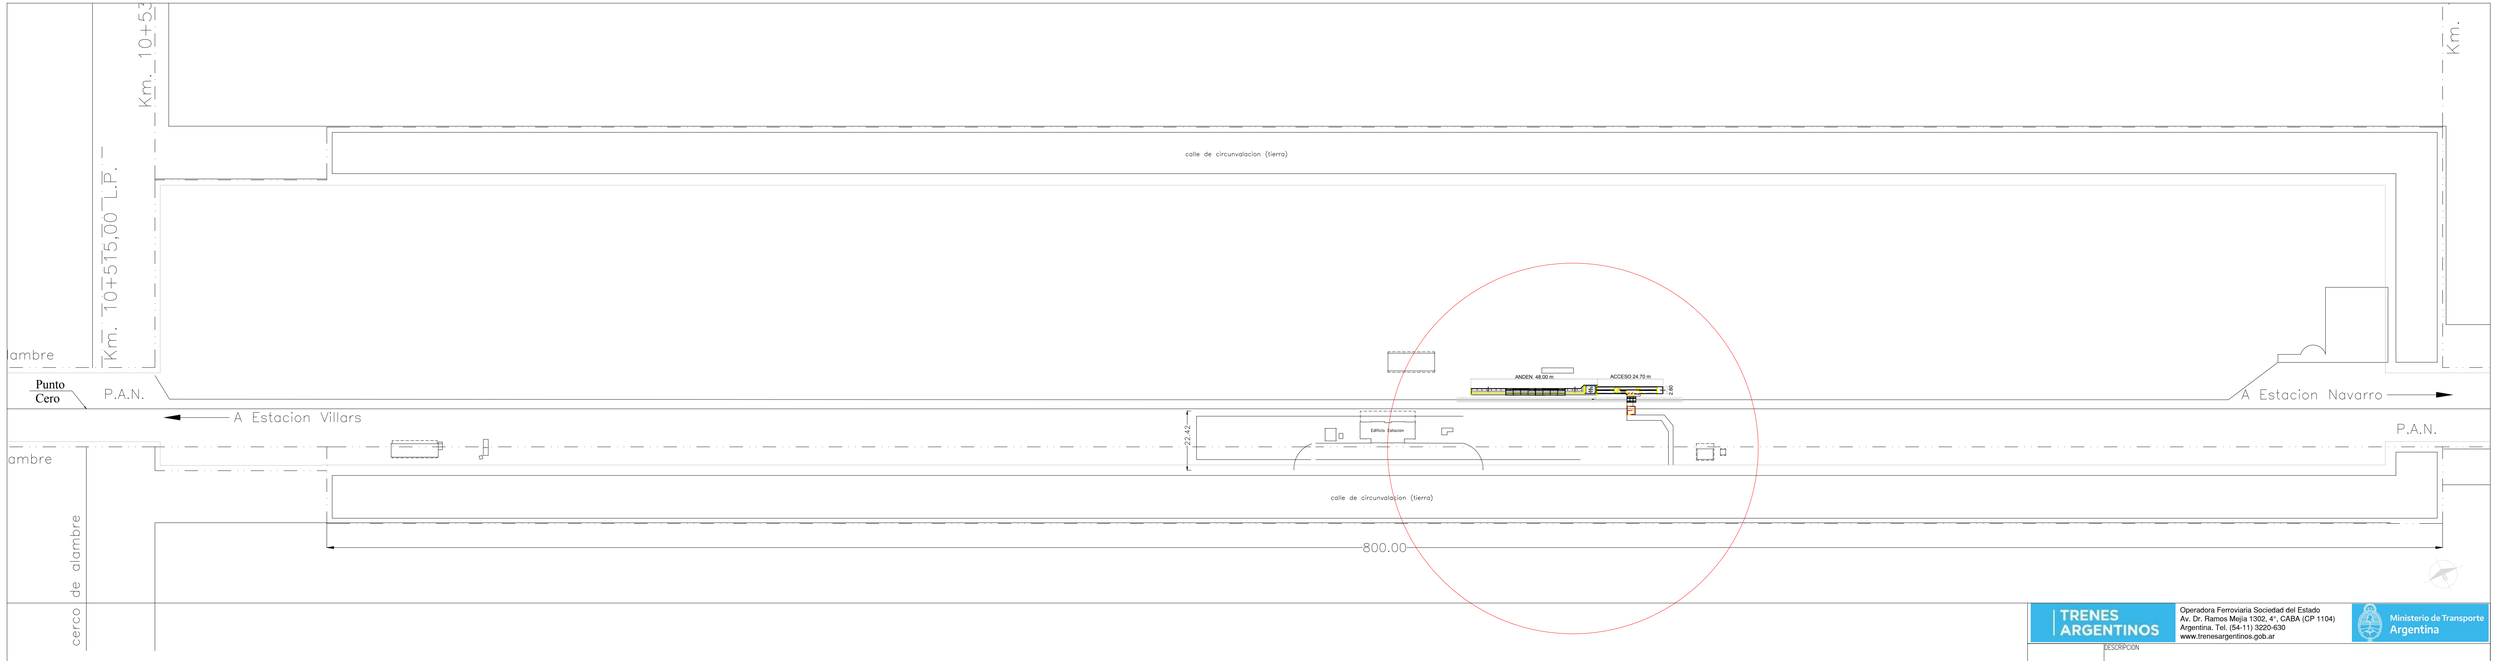

TRENES ARGENTINOS

Operadora Ferroviaria Sociedad del Estado
Av. Dr. Ramos Mejía 1302, 4°, CABA (CP 1104)
Argentina. Tel. (54-11) 3220-630
www.trenesargentinos.gob.ar

Ministerio de Transporte Argentina

EJECUTO

PROYECTO

APROBO

DESCRIPCION

CONSTRUCCION DE ANDENES ISLA Y APEADEROS.
LBS,LSM ,LM Y TDS

IF-2022-32832986-APN-GVYO#SOFSE

ESCALA 1:1000 | FECHA: 03/2022 | LINEA: LBS | RAMAL:G.CATÁN_NAVARRO

LA FIRMA SE RESERVA LA PROPIEDAD DE ESTE ELABORADO CON PROHIBICIÓN DE REPRODUCIRLO O TRANSFERIRLO EN TODO O EN PARTE A OTRA FIRMA O PERSONA SIN SU PREVIA AUTORIZACIÓN ESCRITA.

PLANO

ANTEPROYECTO_APEADERO_LOZANO

REVISION R

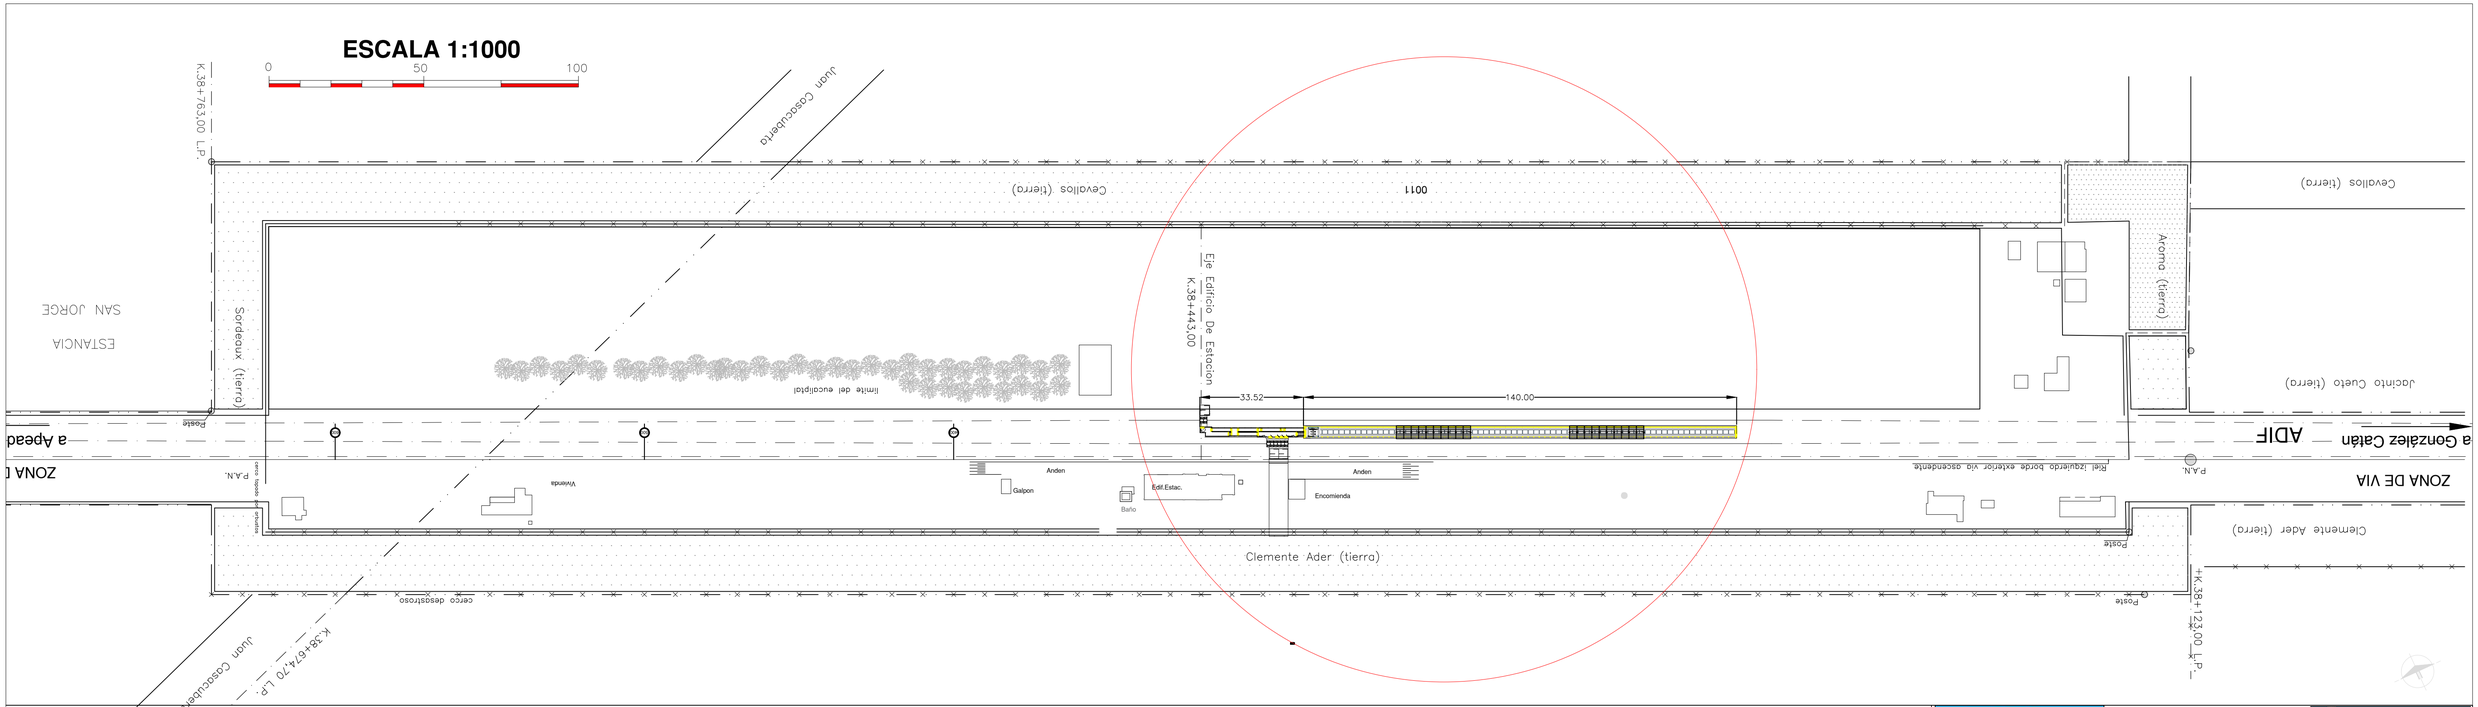

TRENES ARGENTINOS

Operadora Ferroviaria Sociedad del Estado
Av. Dr. Ramos Mejía 1302, 4°, CABA (CP 1104)
Argentina. Tel. (54-11) 3220-630
www.trenesargentinos.gob.ar

Ministerio de Transporte Argentina

DESCRIPCION

EJECUTO

PROYECTO

APROBO

CONSTRUCCIÓN DE ANDENES ISLA Y APEADEROS- LBS, LSM y LS

IF-2022-32832986-APN-GVYO#SOFSE

ESCALA	FECHA	LINEA	RAMAL
1:1000	03/2022	LBS	G.CATAN-NAVARRO

LA FIRMA SE RESERVA LA PROPIEDAD DE ESTE ELABORADO CON PROHIBICIÓN DE REPRODUCIRLO O TRANSFERIRLO EN TODO O EN PARTE A OTRA FIRMA O PERSONA SIN SU PREVIA AUTORIZACIÓN ESCRITA.

PLANO: ANTEPROYECTO_20DEJUNIO

REVISION