



PLANTA ANDENES +/- 0.00.-

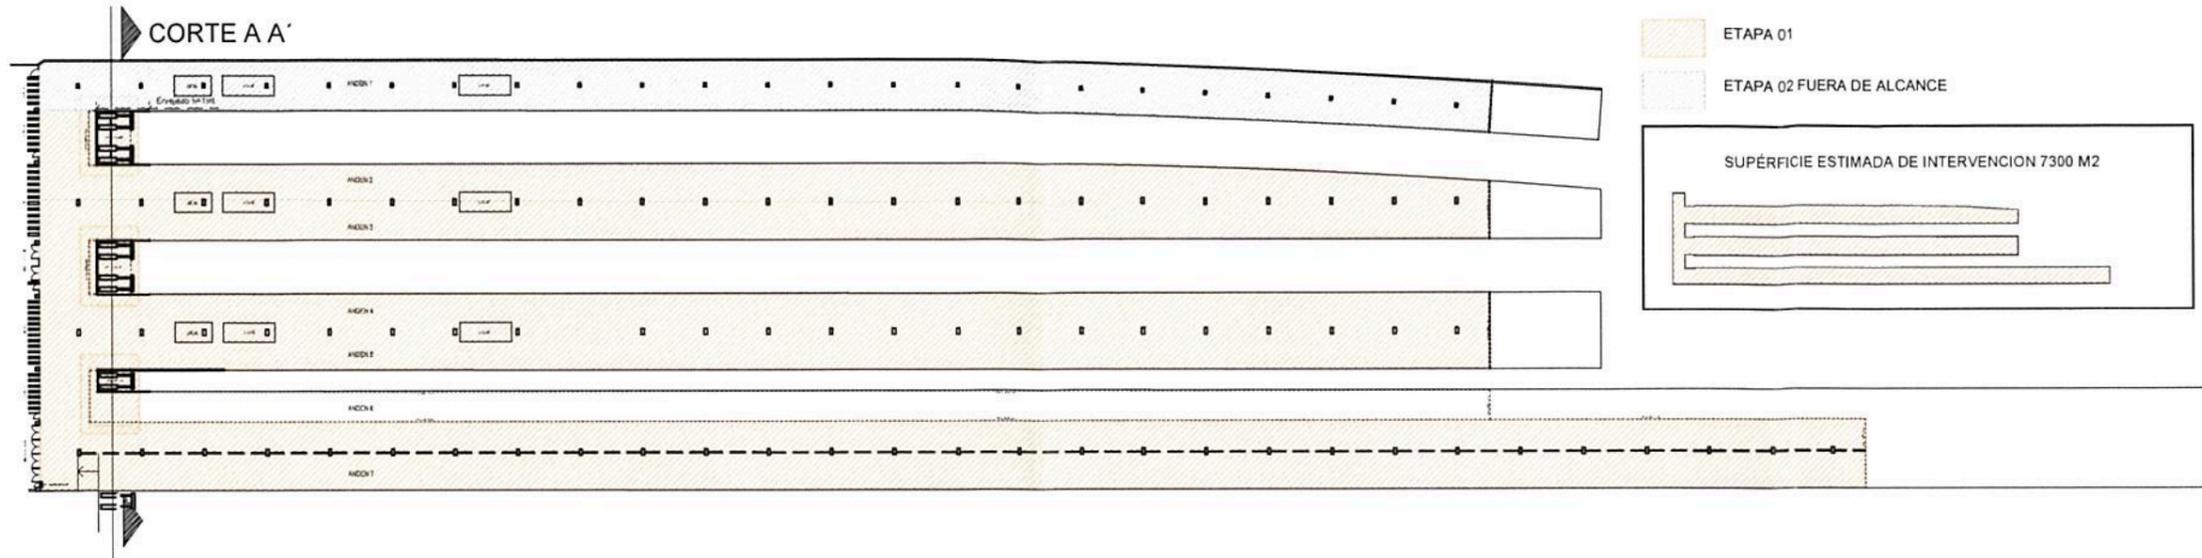


PLANTA DE TECHOS +/- 0.00.-

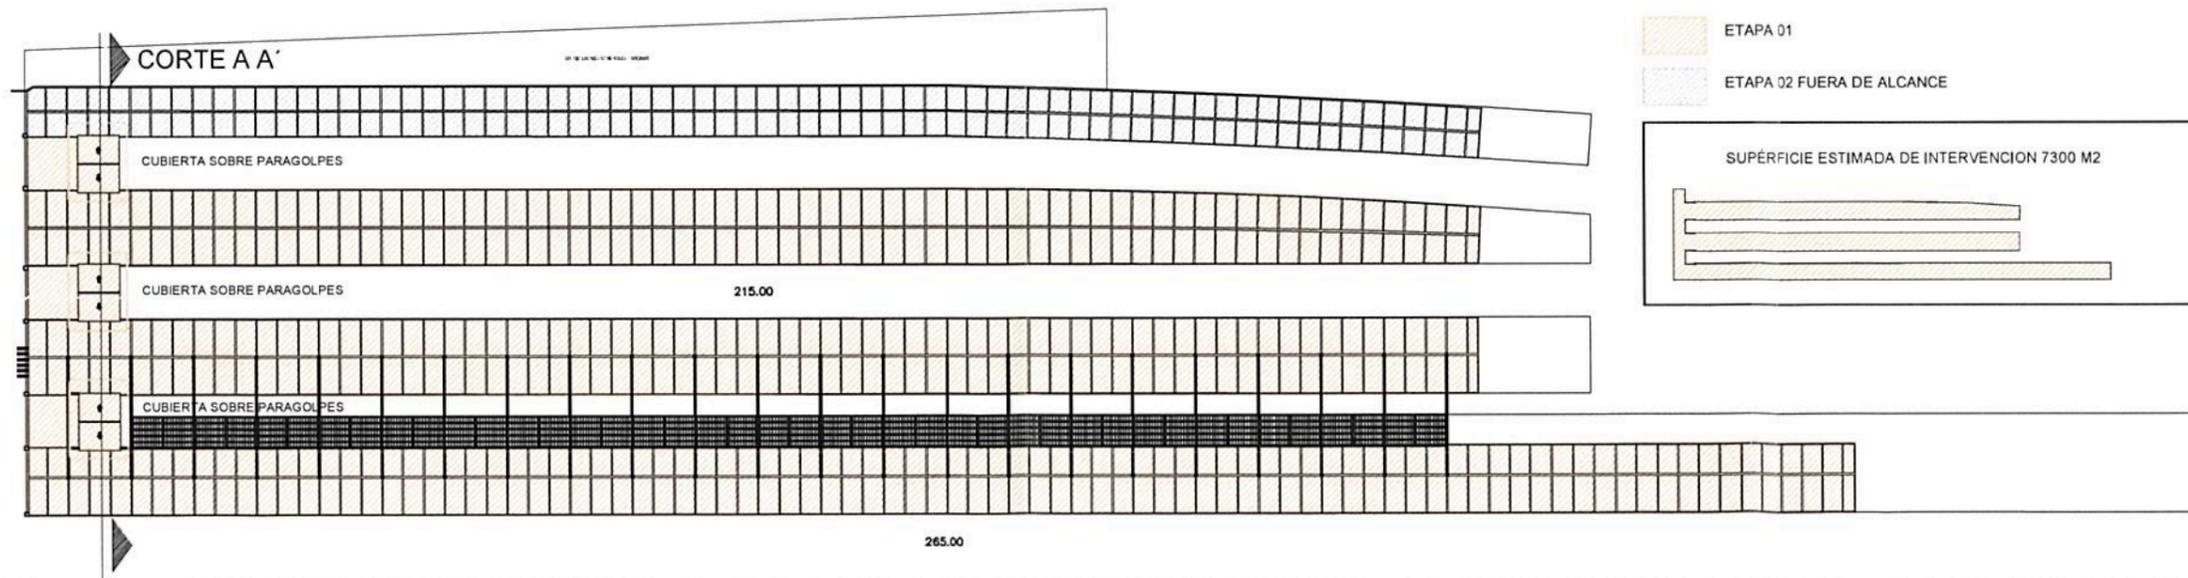

REFERENCIAS:



NOTA 1: TODAS LAS MEDIDAS SERAN VERIFICADAS EN OBRA  
LOS DETALLES SON INDICATIVOS  
NOTA 2: COTA ACUMULADA LETRA DEL EJE DE REFERENCIA  
CORTE VISTA NUMERO Y NOMBRE DEL PLANO (A-000)

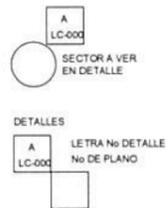

NOTA 1: EL CONTRATISTA SE RESPONSABILIZARA POR LA VERIFICACION DE LAS ESTRUCTURAS PORTANTES  
NOTA 2: EL CONTRATISTA DEBERA PREVER LA ACCESIBILIDAD A TODOS LOS LUGARES DE LA OBRA  
NOTA 3: TODAS LAS MEDIDAS SE VERIFICARAN EN OBRA  
NOTA 4: EL CONTRATISTA DEBERA PRESENTAR PLANOS FINALES PARA SER APROBADO POR LA D.D.O.

TRENES ARGENTINOS OPERACIONES

Operadora Ferroviaria Sociedad del Estado  
Av. Dr. Ramos Mejía 1302, 4º, CABA (CP 1104)  
Argentina. Tel. (54-11) 3220-630  
www.trenesargentinos.gob.ar

Ministerio de Transporte  
Presidencia de la Nación

EJECUTO	LS	DESCRIPCION	EJECUCION DE CUBIERTAS METALICAS SOBRE ANDENES 2 A 7 EN ESTACION ONCE DE SEPTIEMBRE LINEA SARMIENTO	
PROYECTO	LS	ESCALA:	ETf	FECHA: MAY/2017
APROBO	MDB	LINEA:	SARMIENTO	RAMAL: SA-VO-ET055-PL03
		LA FIRMA SE RESERVA LA PROPIEDAD DE ESTE ELABORADO CON PLANO PROHIBICION DE REPRODUCIRLO O TRANSFERIRLO EN TODO O EN PARTE A OTRA FIRMA O PERSONA SIN SU PREVIA AUTORIZACION ESCRITA.		

Ing. Miguel Eduardo Fernández  
GERENTE DE INGENIERIA  
OPERADORA FERROVIARIA  
SOCIEDAD DEL ESTADO

Ing. MARTÍN DE BONY  
SUBGERENTE DE VIA Y OBRAS  
TRENES ARGENTINOS  
OPERACIONES

