



ACTUAL

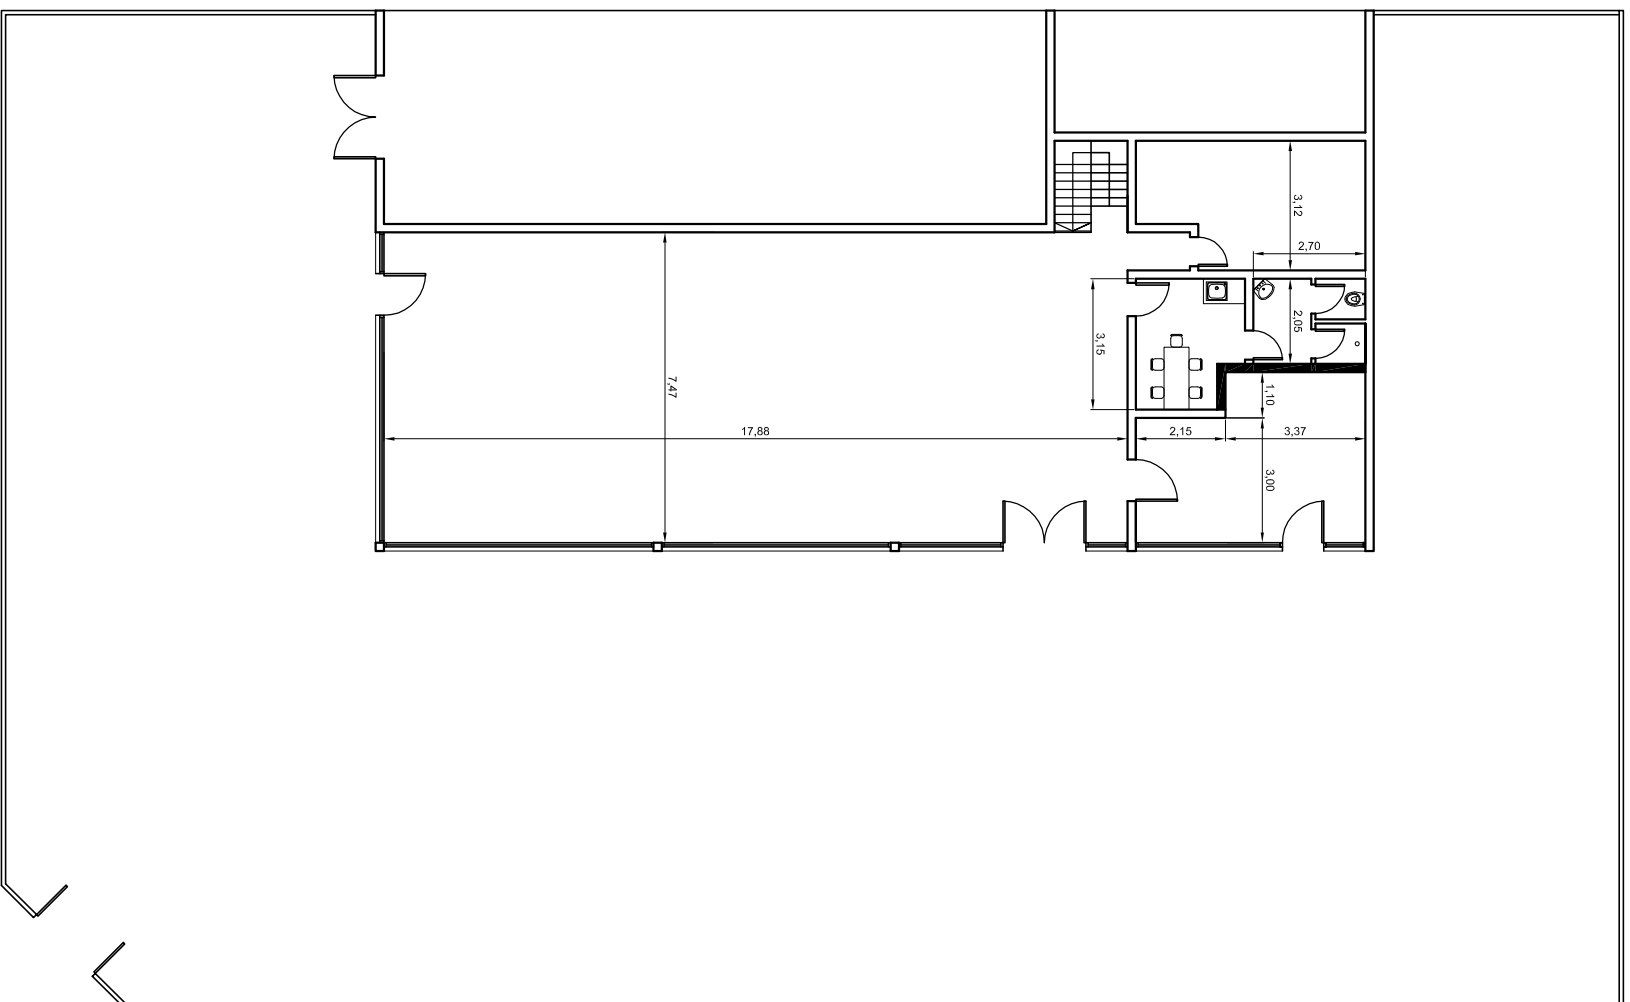

PROYECTO

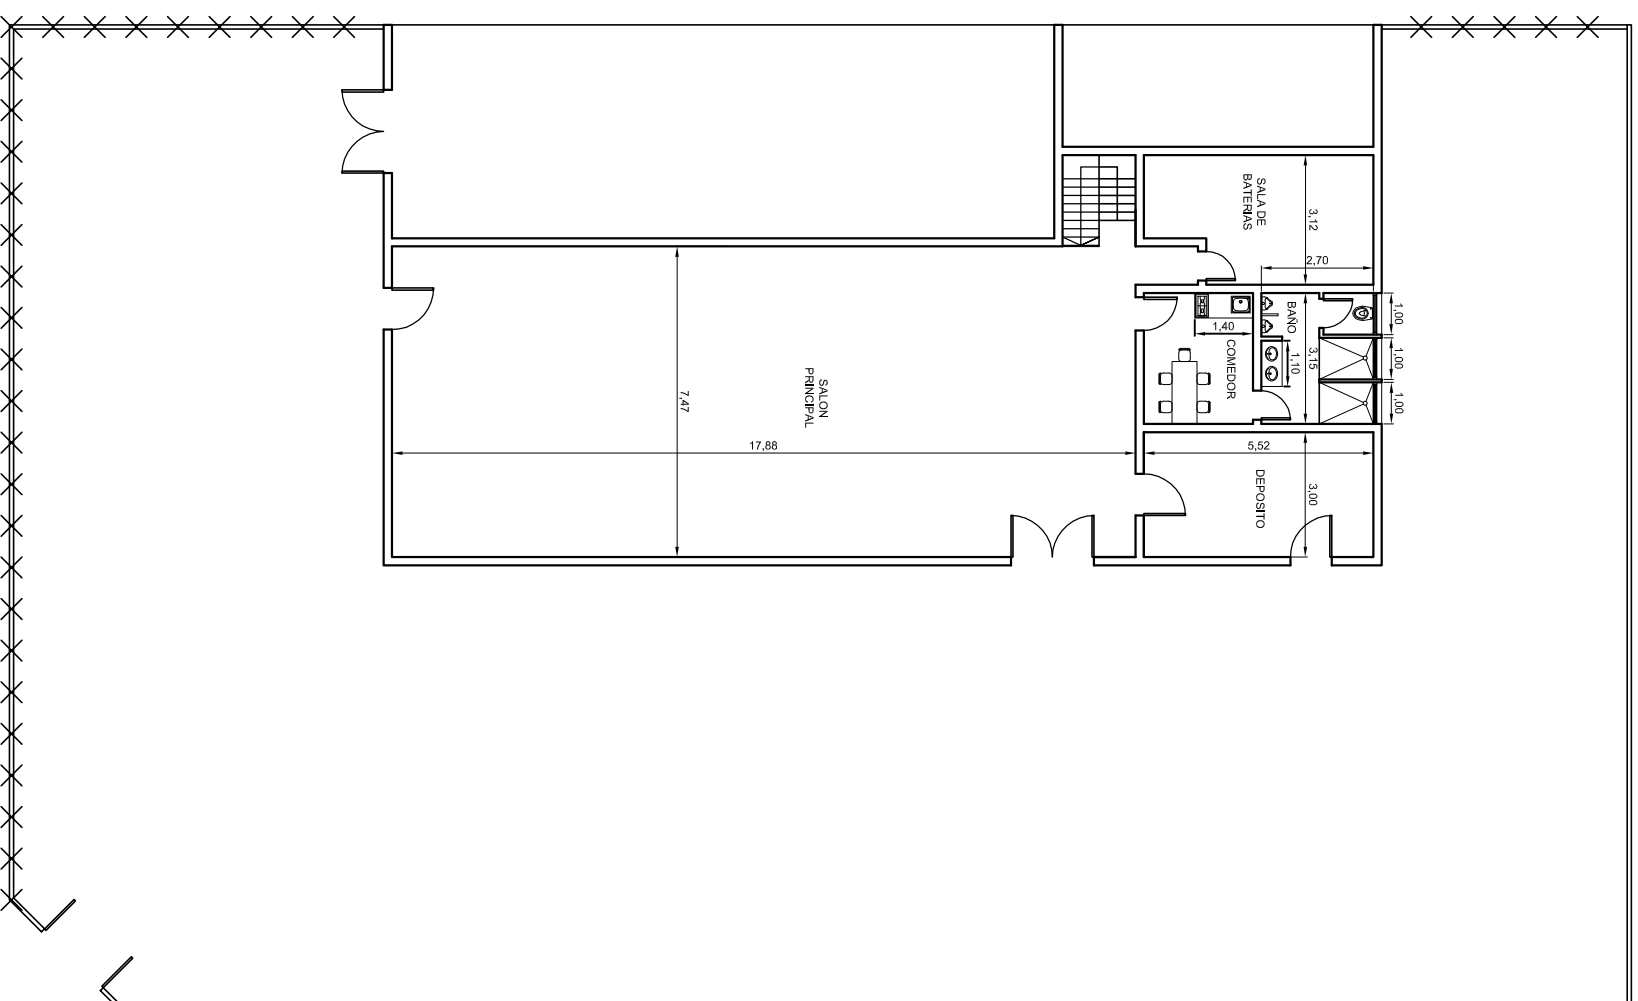

A DEMOLER



CERRAMIENTO A  
MEJORAR



UNIDAD EJECUTORA DE OBRAS E INGENIERIA	OBRA: MEJORAMIENTO EDIFICIO SUBESTACIONES MARTINEZ Y SAN ISIDRO	<b>Trenes Argentinos</b> <i>Operadora Ferroviaria</i>
Fecha: 27/08/2015	PLANO: Subestacion San Isidro	Línea Mitre
Dibujó: -	Demolicion-Proyecto	Medidas en "m"
Proyectó: -		Esc: s/e
Revisó: -		Plano N°: LMT-OC-008-02