



VISTA -A-

VISTA -B-

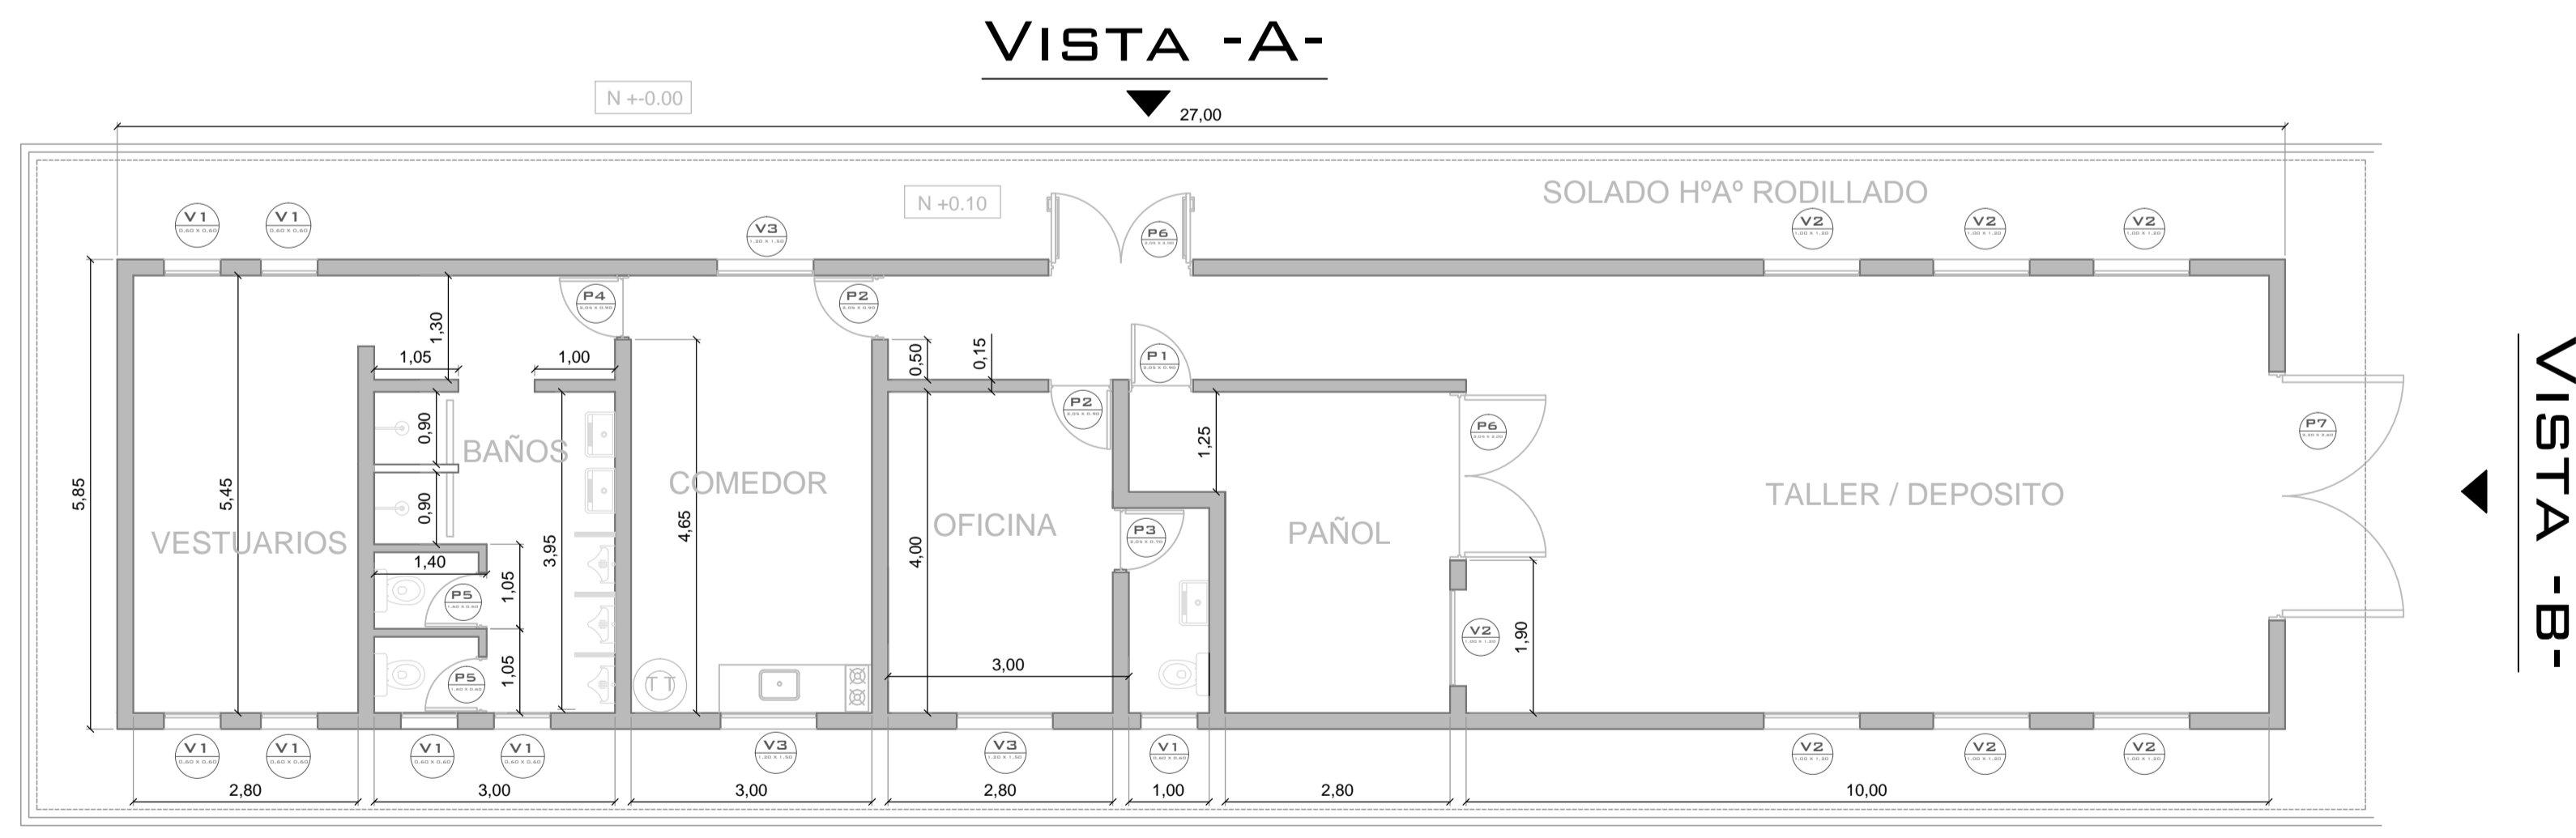

VISTA -B-

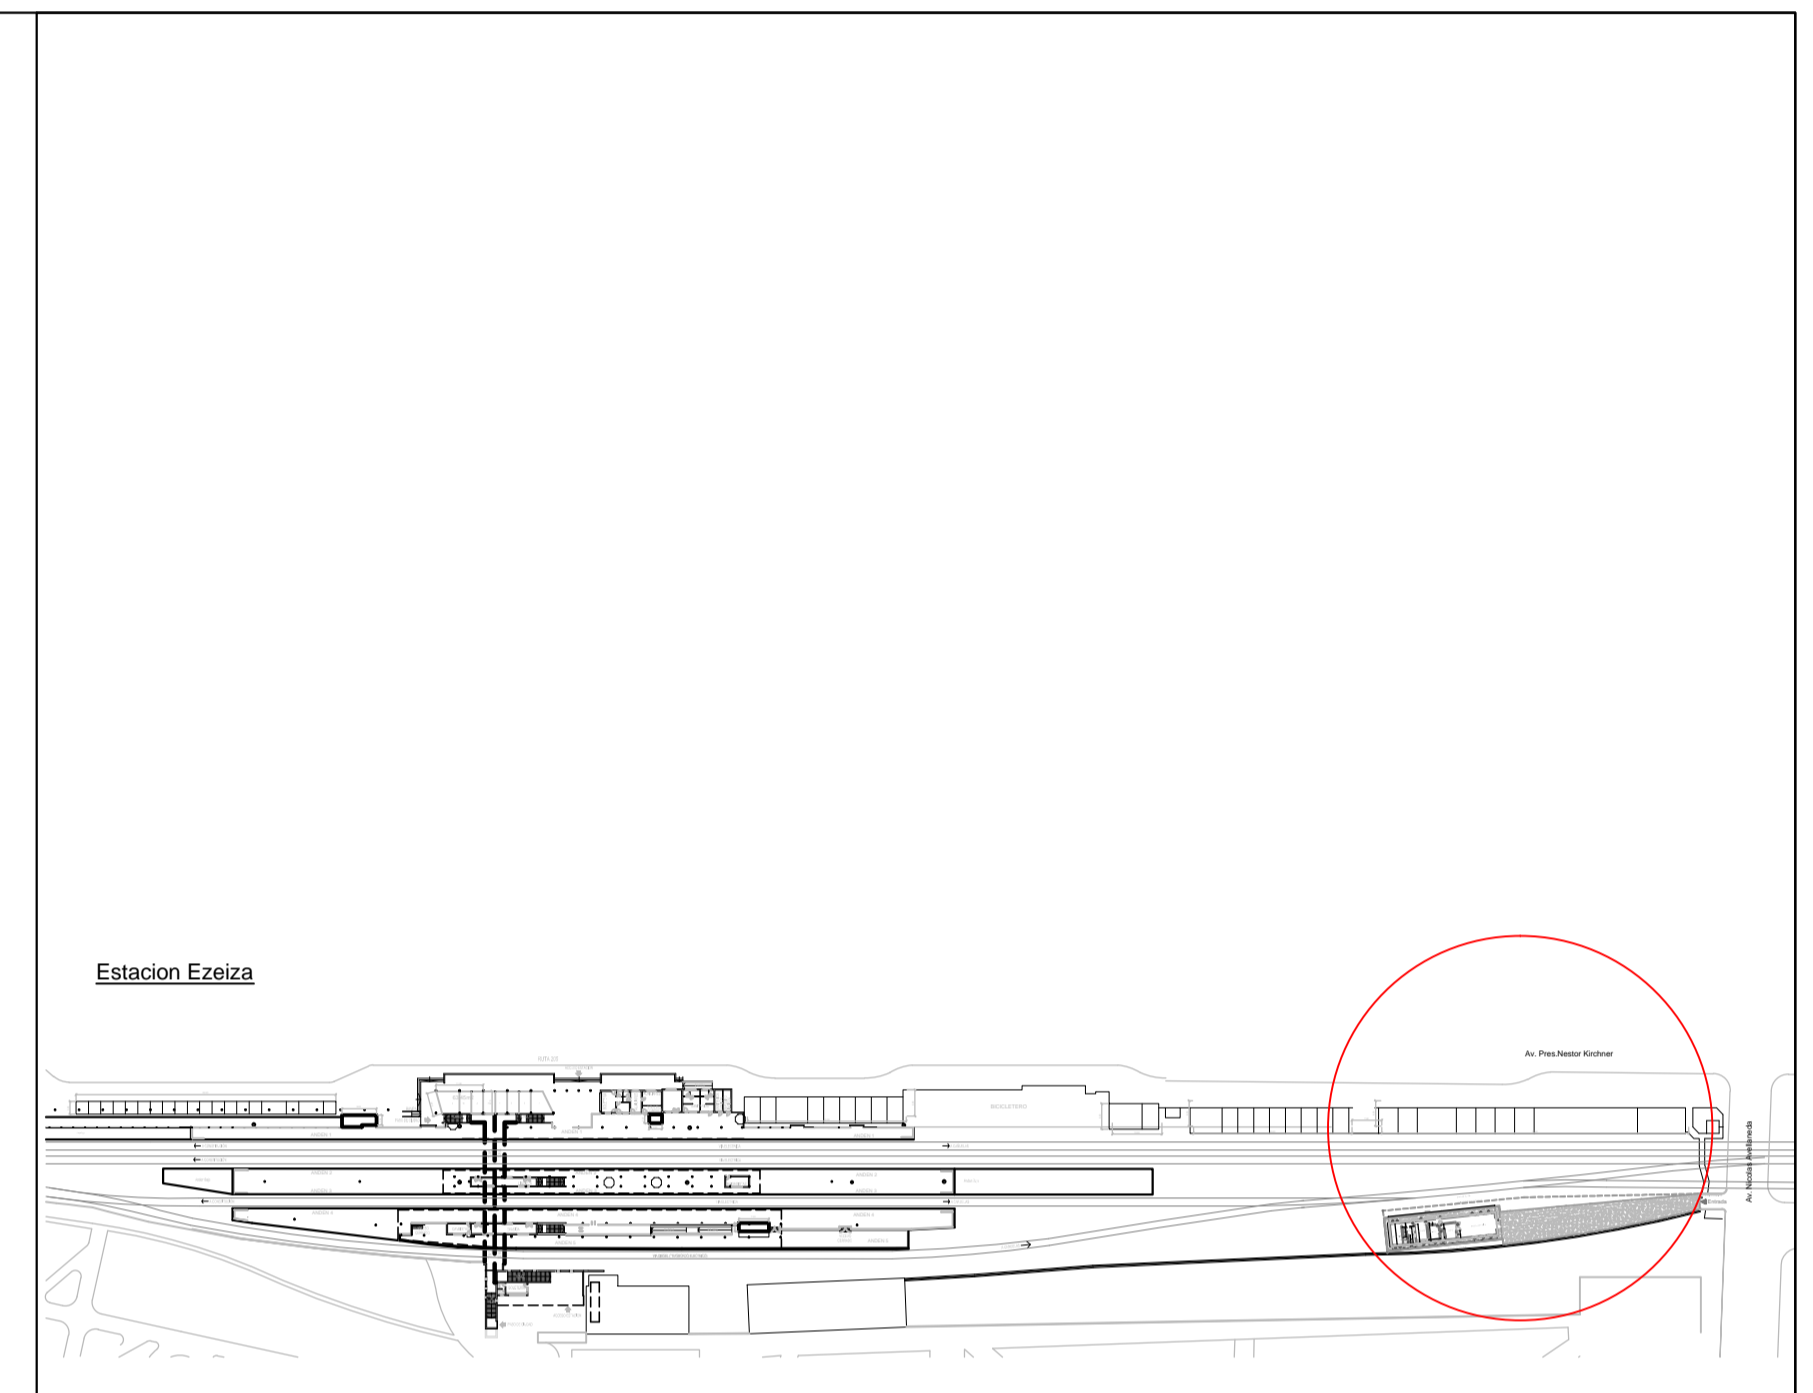

Lo indicado en este plano se complementa con los pliegos de especificaciones técnicas particulares y generales.-
Las medidas consignadas en este plano se deberán verificar in situ.

Linea Roca Trenes Argentinos <i>Operadora Ferroviaria</i>	<i>Ubicacion</i>		Fecha	Nombre
	EST EZEIZA		Proyectó 26/06/17	Arq Rodriguez
			Revisó 28/06/17	Arq. Weimann
<i>Designación</i>		Aprobó 28/06/17	Arq. Vittola	
CONSTRUCCION BASE PERSONAL OBRAS EZEIZA		Archivo Obras ezeiza. dwg		
		Escala	Fecha	Revisión
		S/E	28/06/17	0
		Plano nº 00CC- 00044- 00		