




VISTA LAT. IZQ.

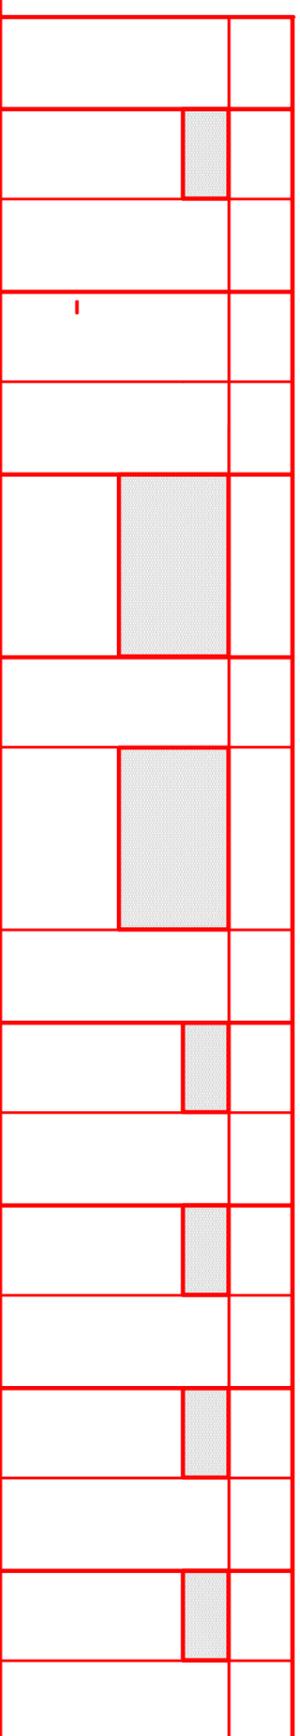


VISTA FRENTE

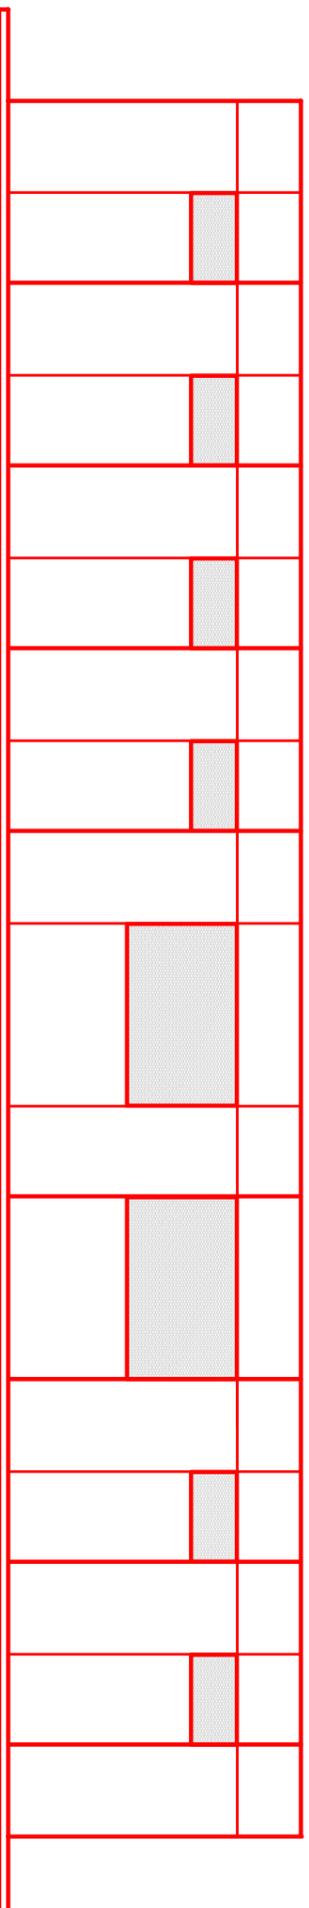

VISTA CONTRAFRENTE

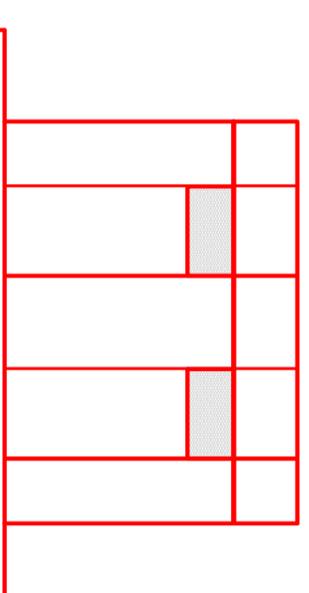

VISTA LAT. DER.

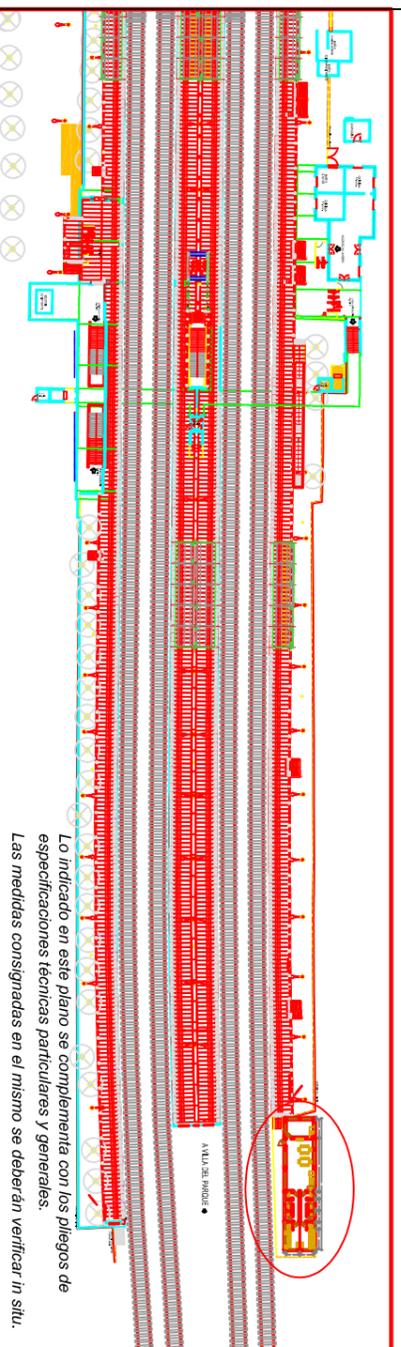

Lo indicado en este plano se complementa con los pliegos de especificaciones técnicas particulares y generales.
Las medidas consignadas en el mismo se deberán verificar in situ.

UNIDAD EJECUTORA DE OBRAS E INGENIERIA	OBRA: REFACCIÓN DE DEPENDENCIAS DE LIMPIEZA EN 20 ESTACIONES ESTACIÓN DEVOTO	
Fecha: 19/04/2015 Dibujó: L. López Foglia Proyecto: L. López Foglia Revisó: J.M.Vexenat	PLANO: Vistas	
Medidas en "m" Plano No.: SM-OC-0022.03.1-PL002		Esc: S/E