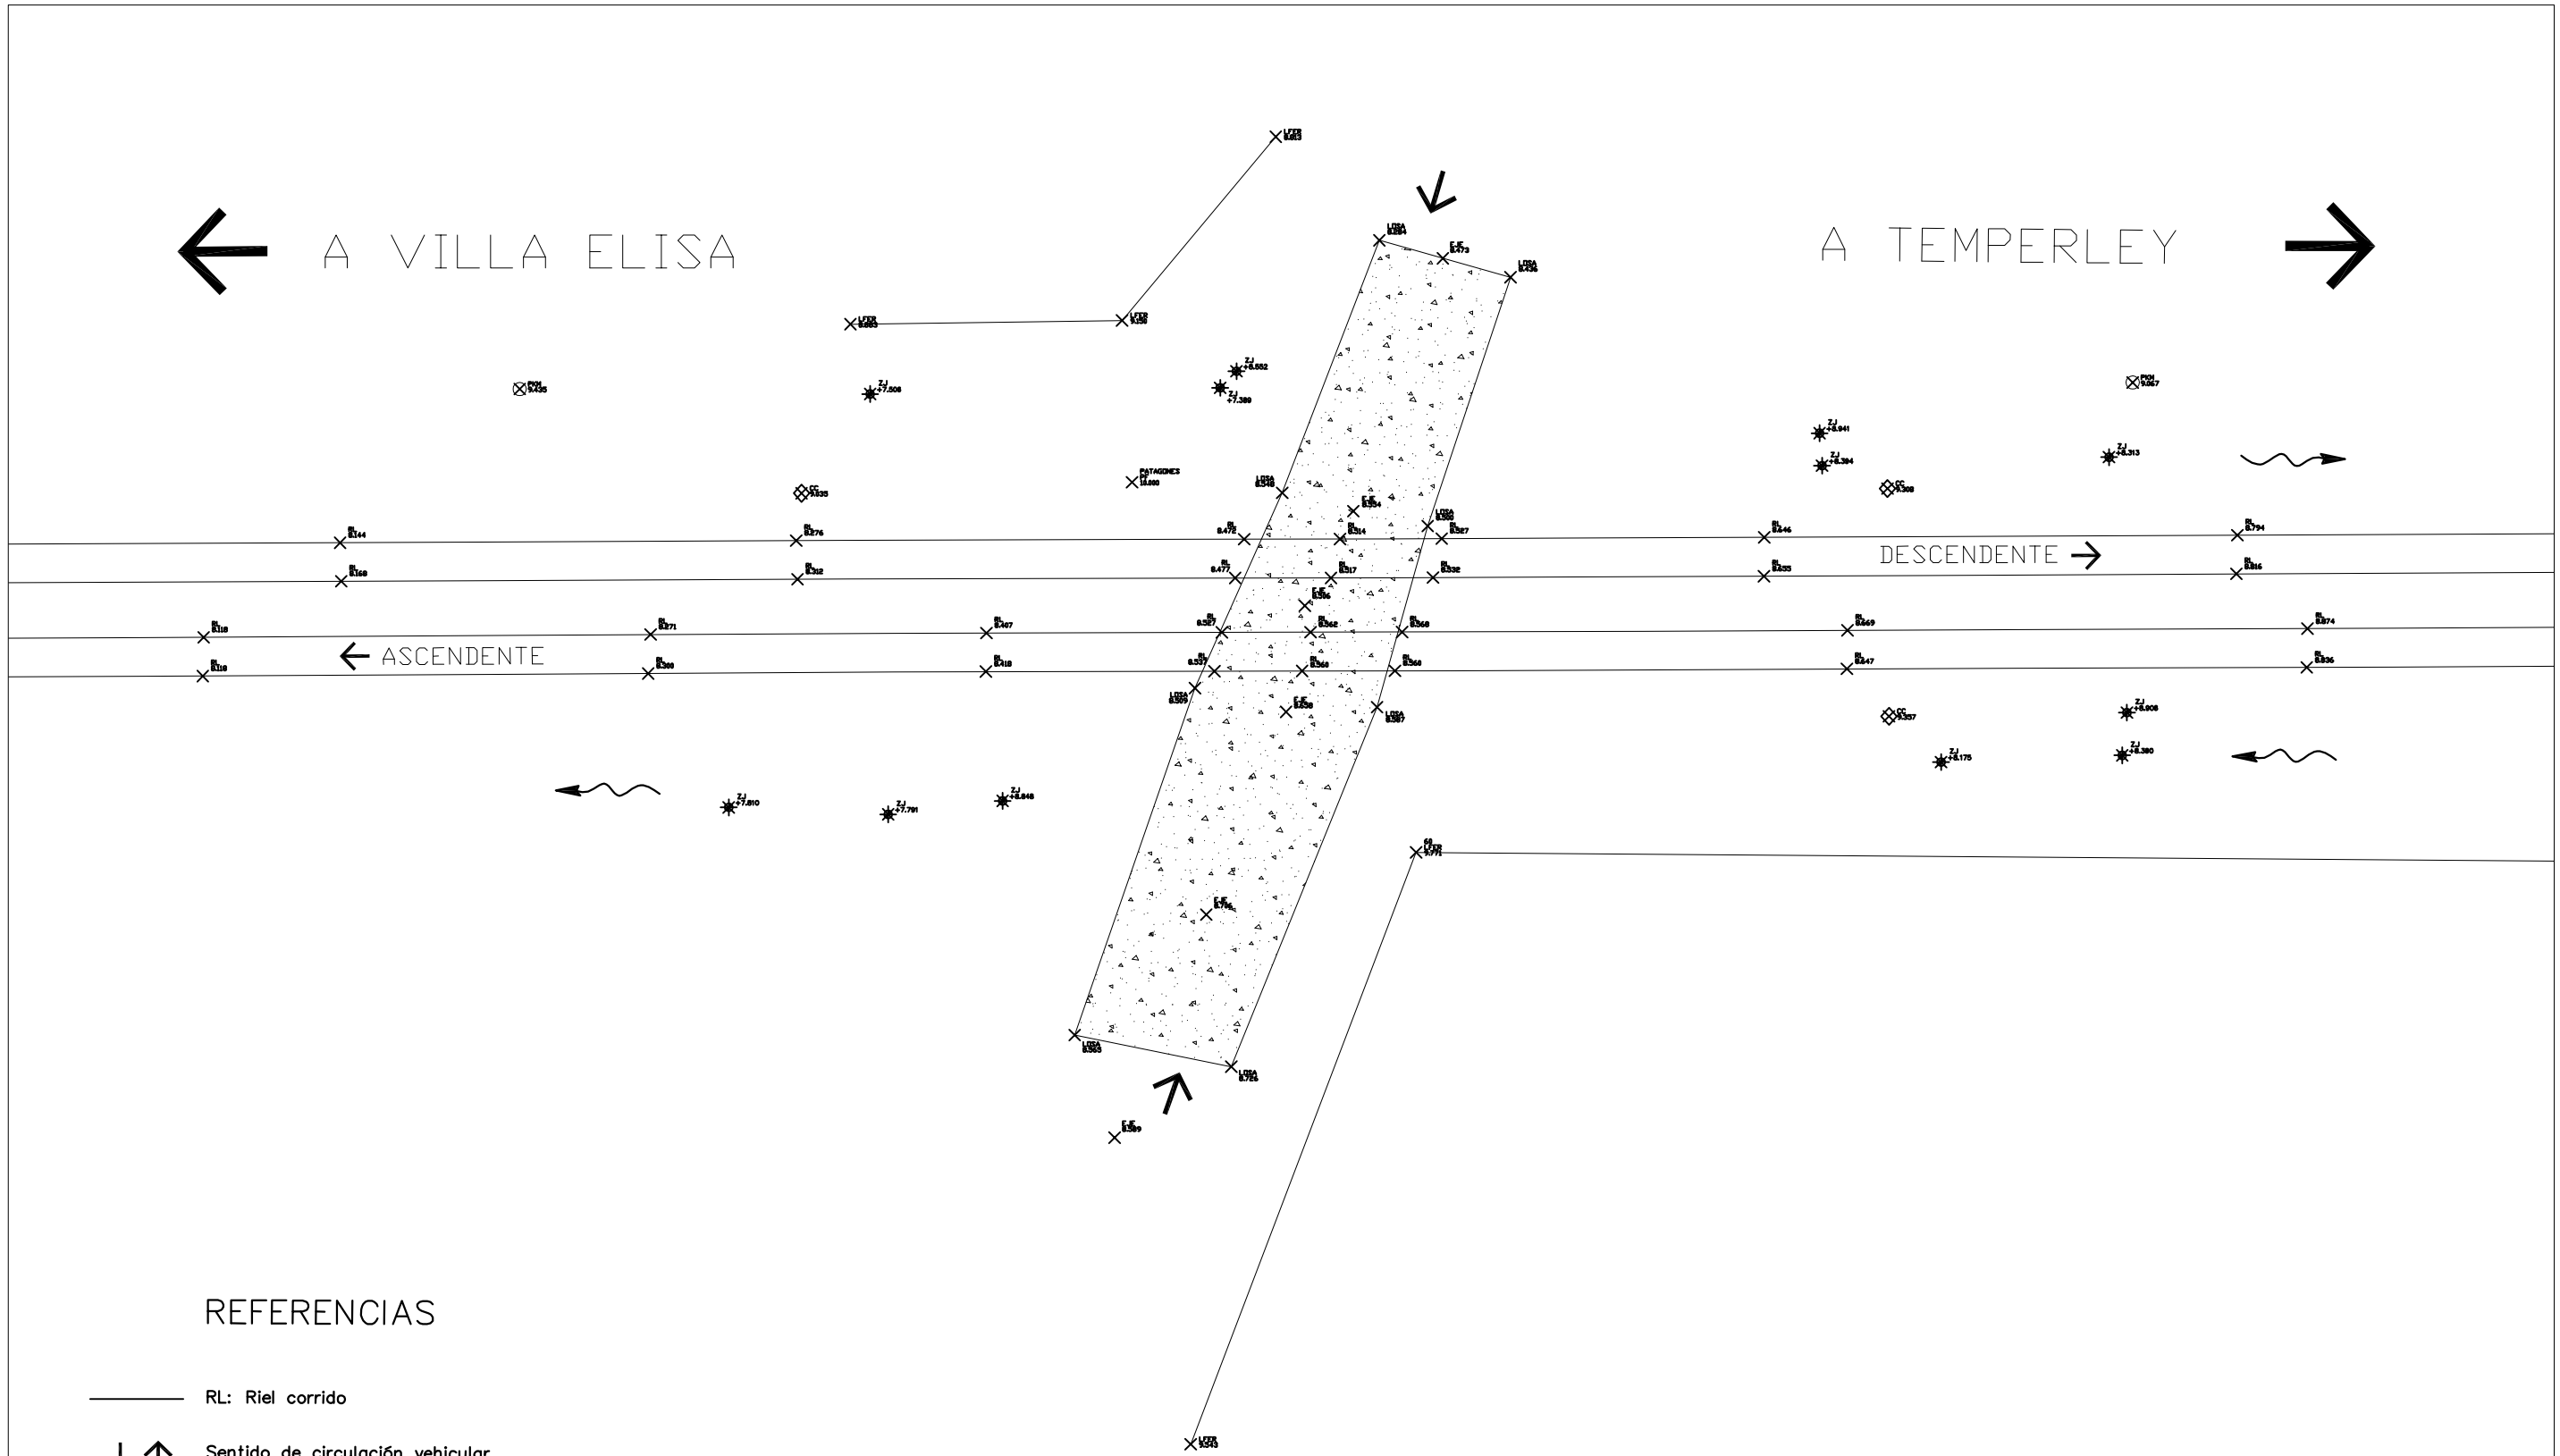

REFERENCIAS

- RL: Riel corrido
- Sentido de circulación vehicular
- LFER: Límite Ferroviario
- Sentido escurrimiento de desagüe.
- BAR: Barrera
- +XX.XX ZJ: Cotas nivel Zanja
- LOSA: Losa a intervenir

Trenes Argentinos *Operadora Ferroviaria*

Operadora Ferroviaria Sociedad del Estado
Av. Dr. Ramos Mejía 1302, 4°, CABA (CP 1104)
Argentina. Tel. (54-11) 3220-630
www.trenesargentinos.gob.ar

Ministerio de Transporte
Presidencia de la Nación

EJECUTO: VDR

PROYECTO:

APROBO:

DESCRIPCION

RELEVAMIENTO TOPOGRAFICO - ESTADO ACTUAL
PASO A NIVEL CALLE PATAGONES
KM 34+396,00

ESCALA 1:300 | FECHA: 22/09/17 | LINEA: ROCA | RAMAL: TEMPERLEY - VILLA ELISA

LA FIRMA SE RESERVA LA PROPIEDAD DE ESTE ELABORADO CON PROHIBICION DE REPRODUCIRLO O TRANSFERIRLO EN TODO O EN PARTE A OTRA FIRMA O PERSONA SIN SU PREVIA AUTORIZACION ESCRITA.

PLANO TP TPB: LGR-VO-ET-000

REVISION: R