


TRANSFORMADOR 2

VIENE DE HOJA 3

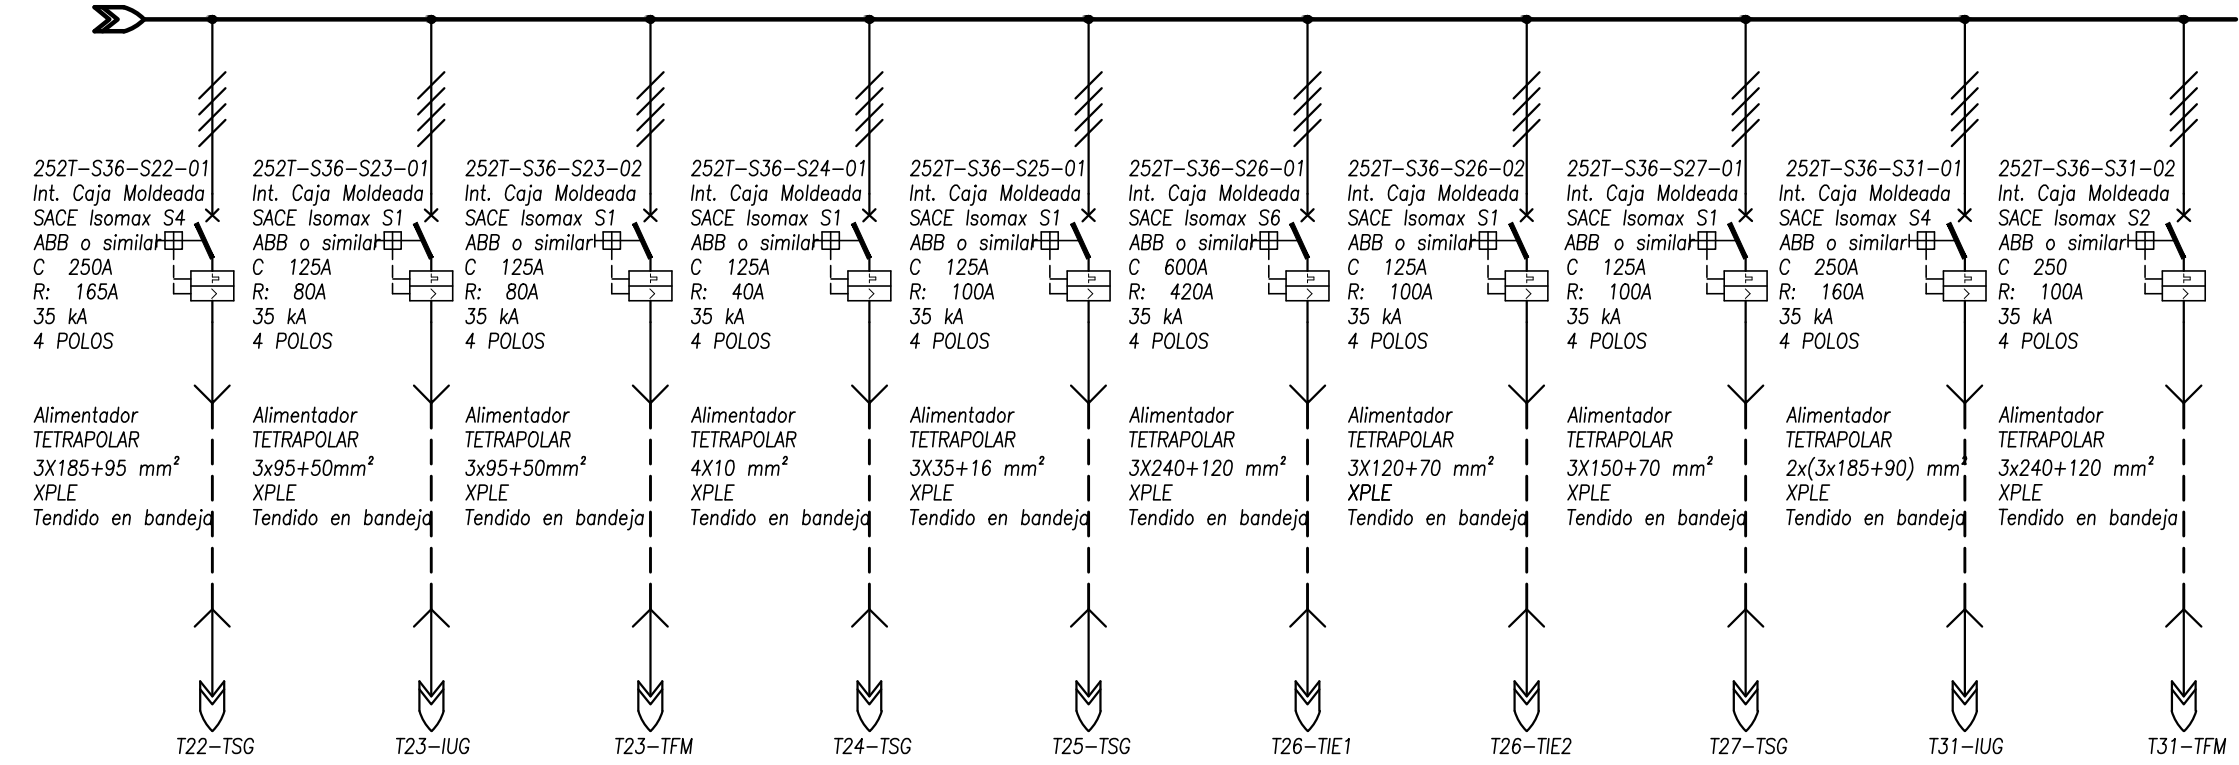

I. REGULACION (A)	165	80	80	40	100	420	125	100	160	100
In INTERRUPTOR (A)	4x250 A.	4x125 A.	4x125 A.	4x125 A.	4x125 A.	4X600 A.	4X125 A.	4x125 A.	4x250 A.	4x250 A.
CABLE S. (mm2)	185+95	95+50	95+50	10	35+16	240+120	120+70	150+70	2x185+90	240+120
DESTINO	TAPICERIA SERVICIOS GRALES.	SECCION 44 ILUMINACION	SECCION 44 FUERZA MOTRIZ	COMEDOR Y EX TORN. SERVICIOS GRALES.	LAVADO DE LOC'S. SERVICIOS GRALES.	ILUM. EXTERIOR TORRES DE ILUMIN.	ILUM. EXTERIOR PERIMENTRAL	SUPLIDO DE GAS-OIL SERVICIOS GRALES.	PLAYA MECANICA SERVICIOS GRALES. 1	PLAYA MECANICA SERVICIOS GRALES. 2

PLANO NO APTO PARA LA CONSTRUCCIÓN
PLANO ESQUEMATICO - SE ENTREGA A TITULO INFORMATIVO !!! ES RESPONSABILIDAD DEL OFERENTE / CONTRATISTA VERIFICAR LA CONCORDANCIA ENTRE LO INDICADO EN EL PLIEGO Y LOS PLANOS ADJUNTADOS.

	Obra:	NUEVO CDBT EN TALLER REMEDIOS DE ESCALADA
	Ubicación:	TALLER REMEDIOS DE ESCALADA
OBRAS E INGENIERIA LINEA ROCA	<p align="center">Centro de Baja Tensión (36). Unifilar General 13,2/0,4 KV</p>	
Proyecto:	---	
Dibujó/Modificó:	---	
Revisó:	---	
Escala: ---	Fecha: 05/06/17	D 0 1 7 2 0 E L
Total de Hojas:		4 de 4