



esquema techo

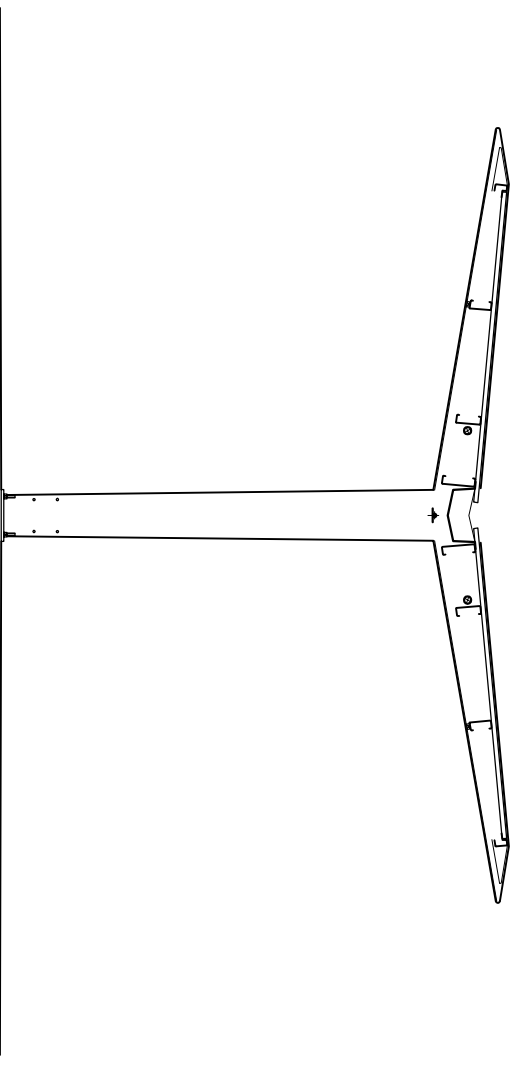

NOTA: Las medidas surgen del plano N°001 y en lugar con I.O.
 El plano expresa sistema constructivo y morfología de la cubierta.
 La estructura sera la resultante de los calculos correspondientes por la contratista.

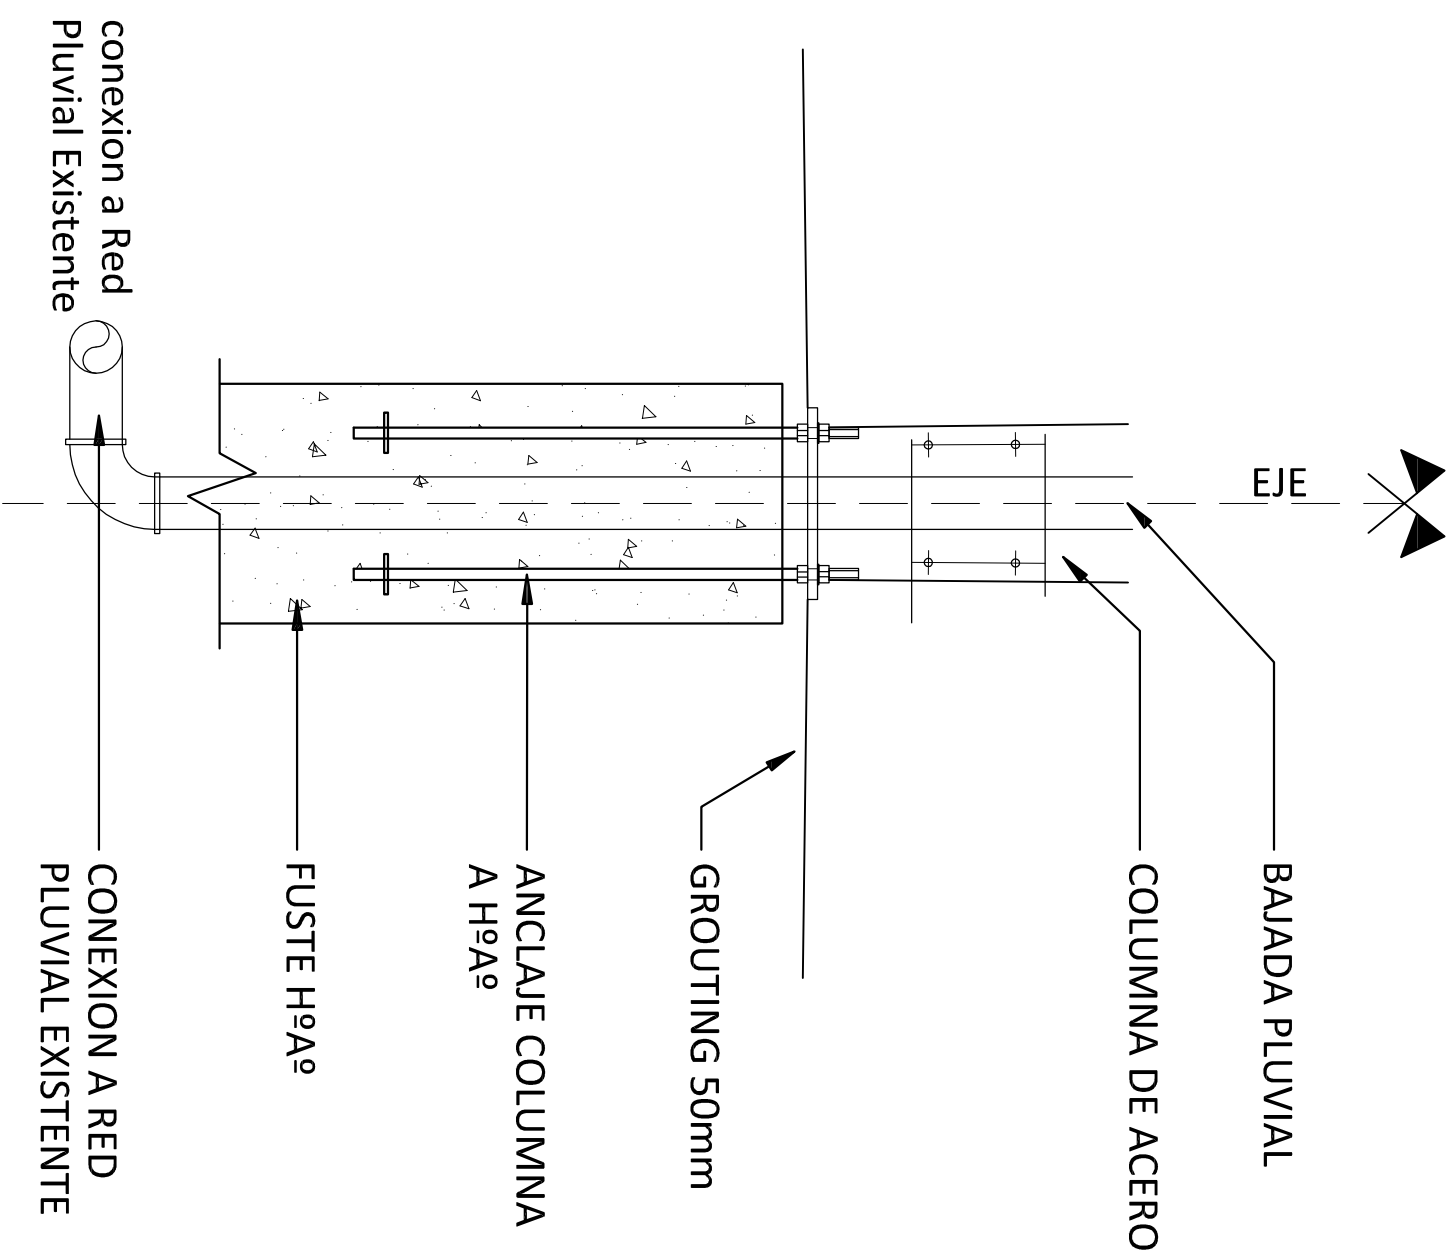

 Operadora Ferroviaria		REFACCION Y PUESTA EN VALOR DE INGRESO ESTACIONAMIENTO	
FECHA: 27/03/2015 S/E		EDIFICIO RETIRO - LINEA MITRE	
0 1 2 <small>SI ESTA BARRA NO ESTA A ESCALA EL PLANO NO ESTA A ESCALA</small>		DETALLE CUBIERTA	
		PLANO N° 003	