


CERCO EXISTENTE A ACONDICIONAR

CERCO EXISTENTE

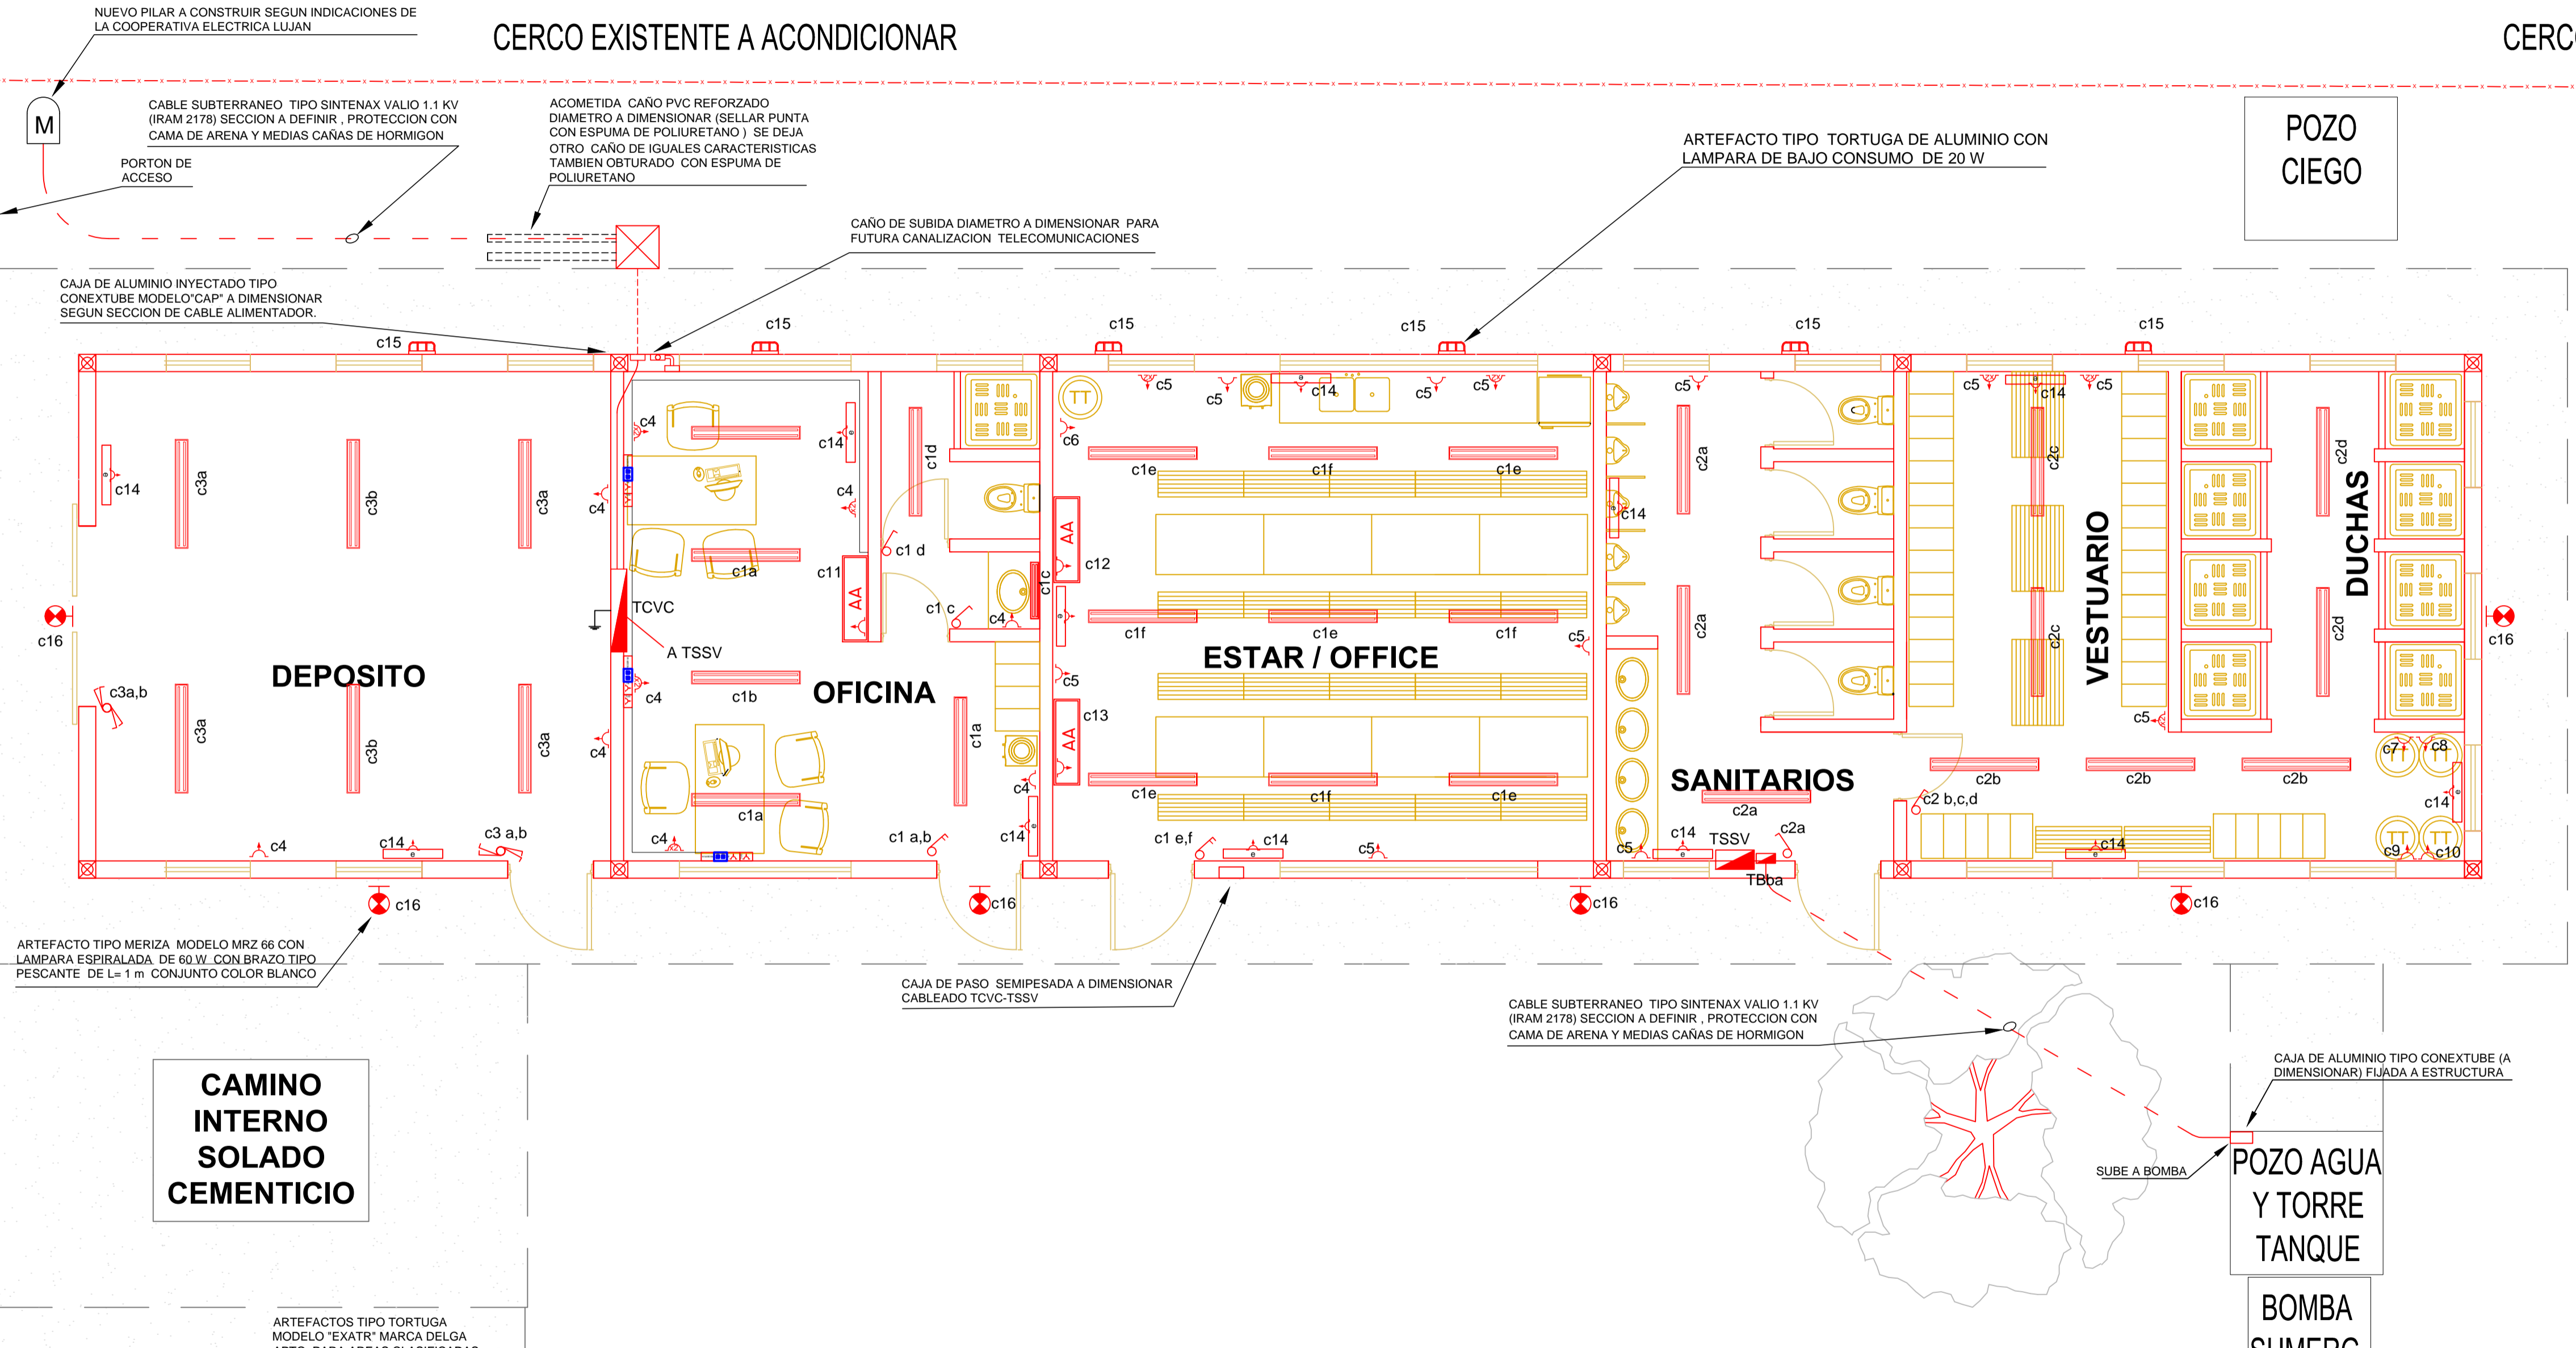

**CAMINO
INTERNO
SOLADO
CEMENTICIO**

**POZO
CIEGO**

**POZO AGUA
Y TORRE
TANQUE
BOMBA
CUMERDO**

NOTAS:
 1.- LAS DIMENSIONES DE LOS DISEÑOS REPRESENTADOS SON SOLAMENTE DEMOSTRACIONES ESQUEMÁTICAS ORIENTATIVAS. EL CONTRATISTA DEBERÁ REALIZAR SU PROPIO DISEÑO. LAS UBICACIONES EXACTAS DE LOS ELEMENTOS SERÁN DEFINIDAS POR EL PROYECTO DEL CONTRATISTA CON LA APROBACIÓN DE LA INSPECCIÓN DE OBRA.
 2.- TODOS LOS ELEMENTOS RESPONDERÁN A NORMAS I.R.A.M.

Firma Autor	Firma Usuario	Firma Coordinador Area	Firma Coordinador General	Firma Subgerente de Area	Firma Gerente de Linea
Subgerencia de Infraestructura - Obras e Ingeniería		OBRA: Construcción Campamento de Vías Dr. Cabred - Línea San Martín			
Fecha: 03/2018	Plano: ESQUEMA ORIENTATIVO DE INSTALACIONES ELECTRICAS CAMPAMENTO DE VIA				
Dibujó: N.PARODI					
Proyectó: Ing. J. C. Baldi					
Revisó: Ing. J. C. Baldi	Línea San Martín Escala: 1:50 Revisión Plano No. LSM-OC-080-PL006				