


Base de Desmalezado  
No Corresponde a la Obra

Base de Señalamiento

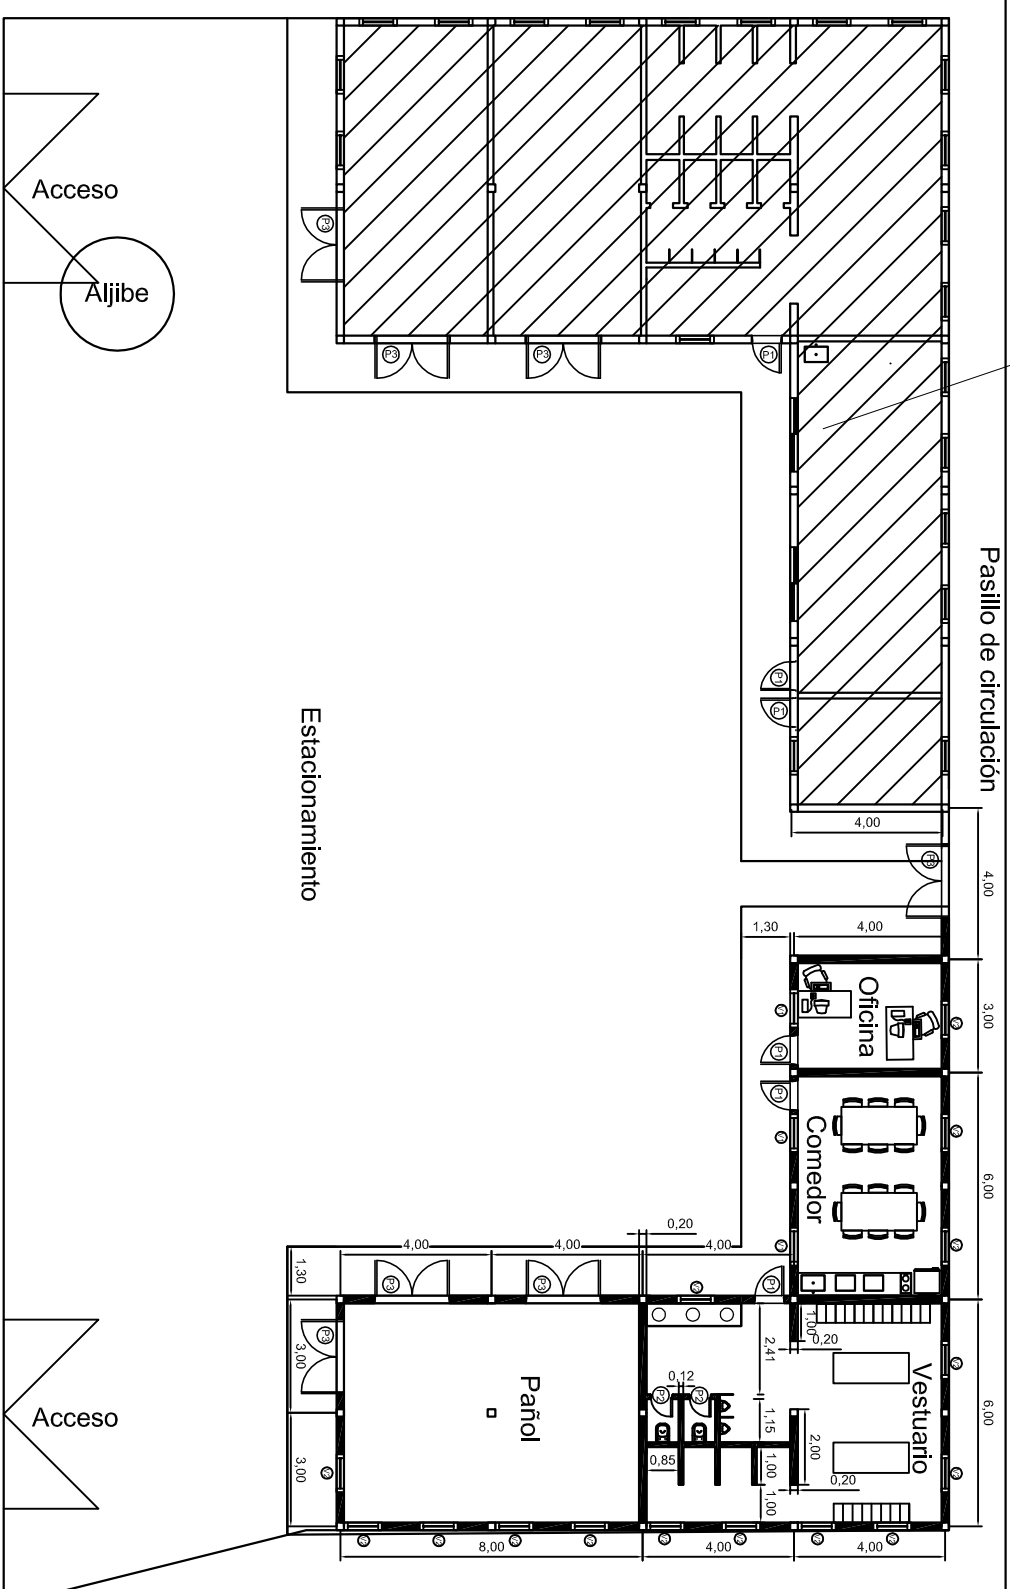

Calle Nazarre

UNIDAD EJECUTORA DE OBRAS E INGENIERÍA	<b>OBRA:</b> Base Señalamiento en Estación Pilar	<b>Trenes Argentinos</b> <i>Operadora Ferroviaria</i>
Fecha:	<b>PLANO:</b> Planta de Anteproyecto	<b>Línea San Martín</b>
Dibujó:		Medidas en "m" Esc: 1:100
Proyectó:		Plano N°:
Revisó:		SM-OC-0032-PL002