




ANTEPROYECTO

PRIMER PISO

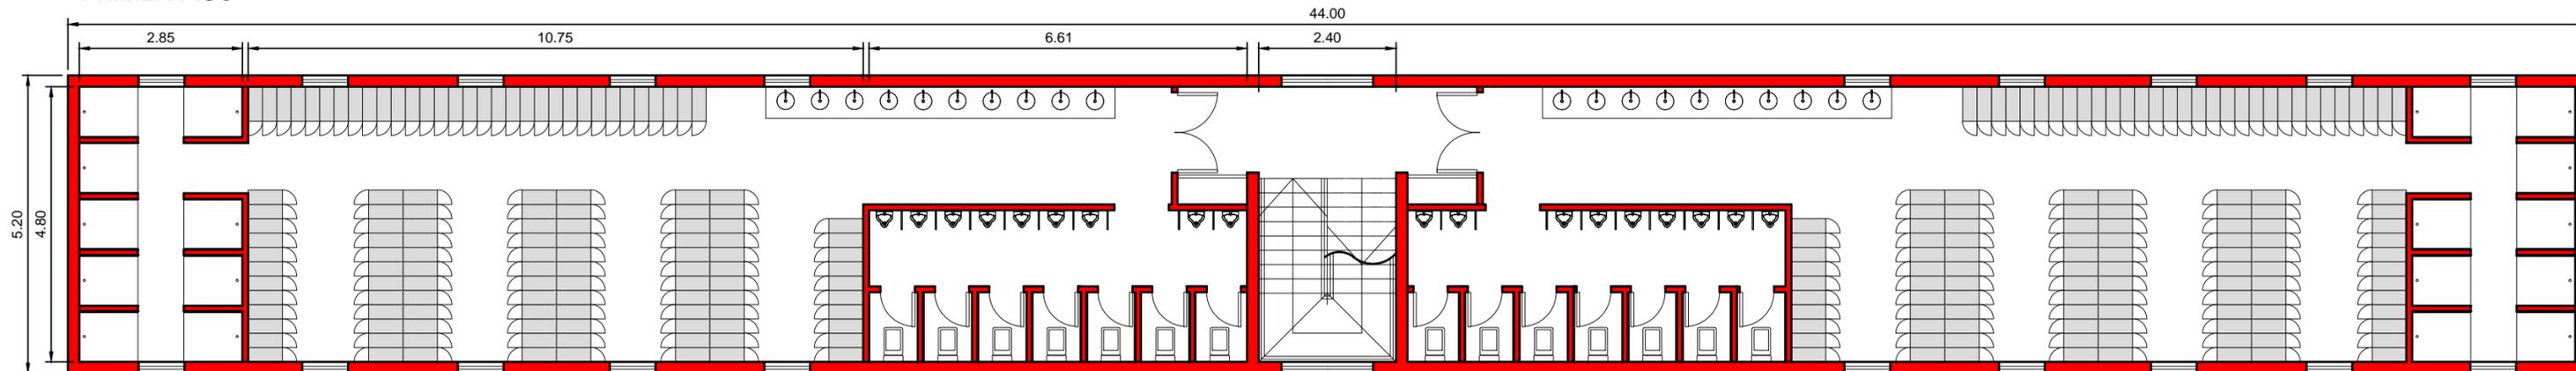

ANTEPROYECTO

PLANTA BAJA

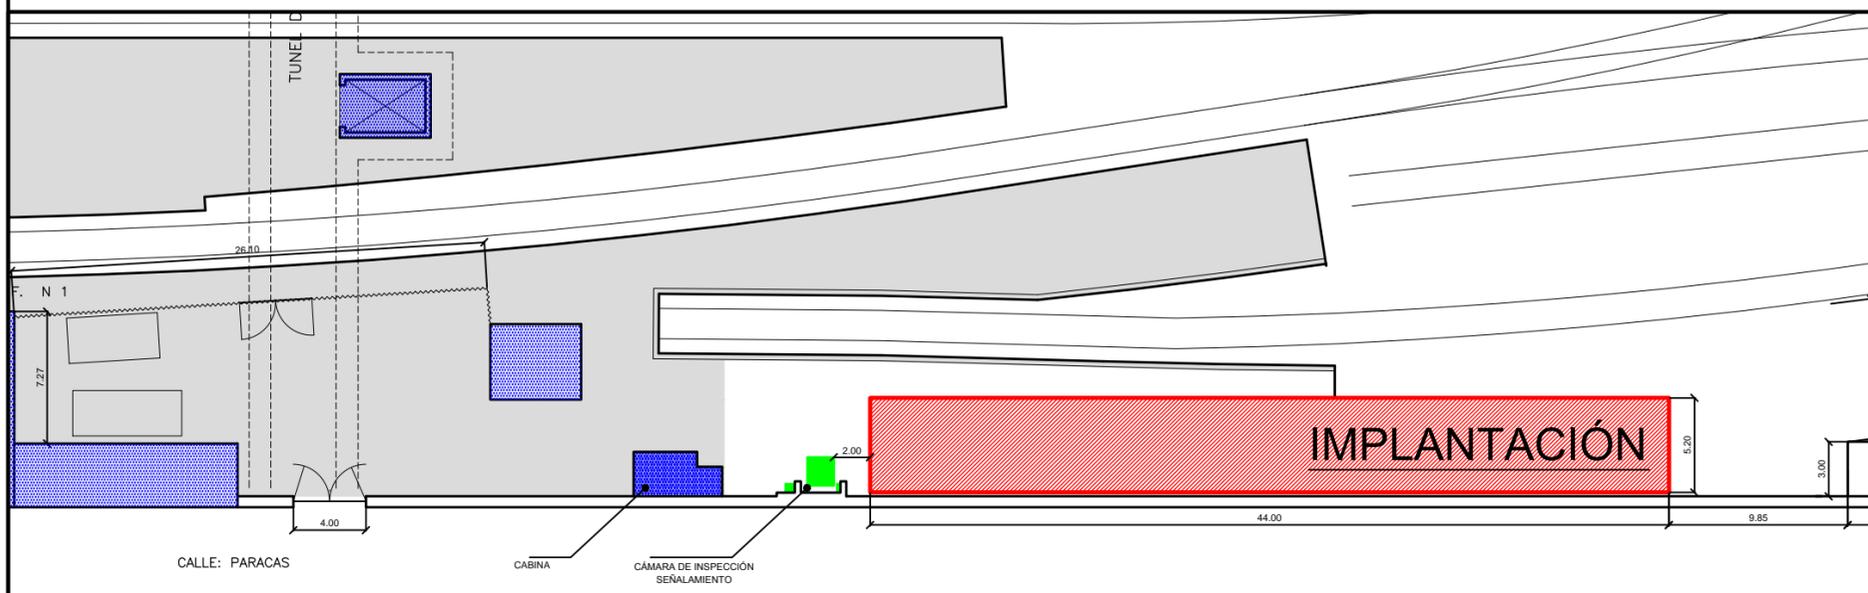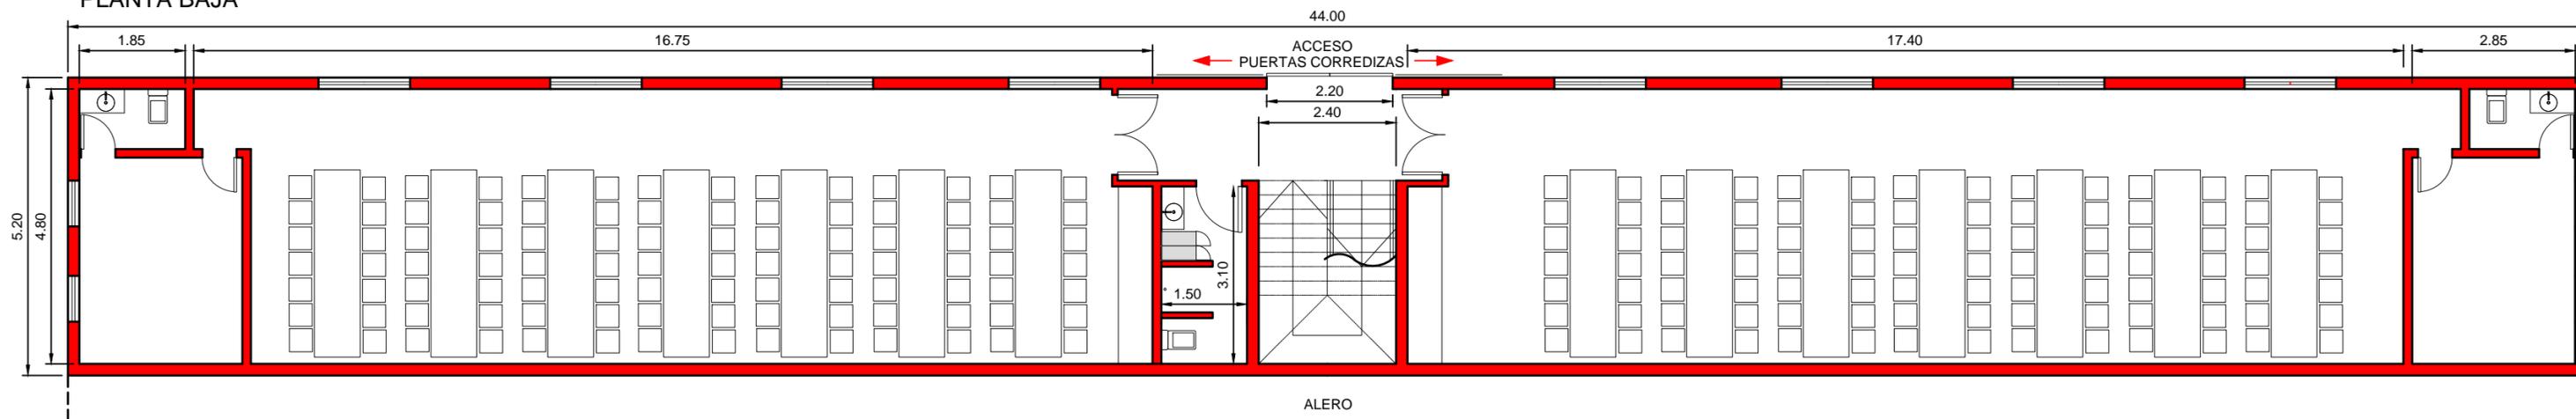

PLANO NO APTO PARA LA CONSTRUCCIÓN
 PLANO ESQUEMÁTICO - SE ENTREGA A TÍTULO INFORMATIVO /// ES RESPONSABILIDAD DEL OFERENTE / CONTRATISTA VERIFICAR LA CONCORDANCIA ENTRE LO INDICADO EN EL PLIEGO Y LOS PLANOS ADJUNTADOS

	Obra:	Dependencias p/personal de conductores eléctricos, guardas, C. C. de Energía y personal de Trunking en P.C.		
	Ubicación:	PLAZA CONSTITUCIÓN		
GERENCIA OBRAS E INGENIERÍA	Proyectó:	GW		
	Dibujó/Modificó:	GW		
	Revisó:	MH		
Escala: ----	Fecha:	16/06/15	0 0 6 8 0 0 C	Total de Hojas: 2 de 3