

Zapicho

Matanza

LIMITES

LIMITES

A BARRILES


A BARRILES

LIMITES

LIMITES

5.55

Eje de Edificio de Pasajeros
Km 22+853,52

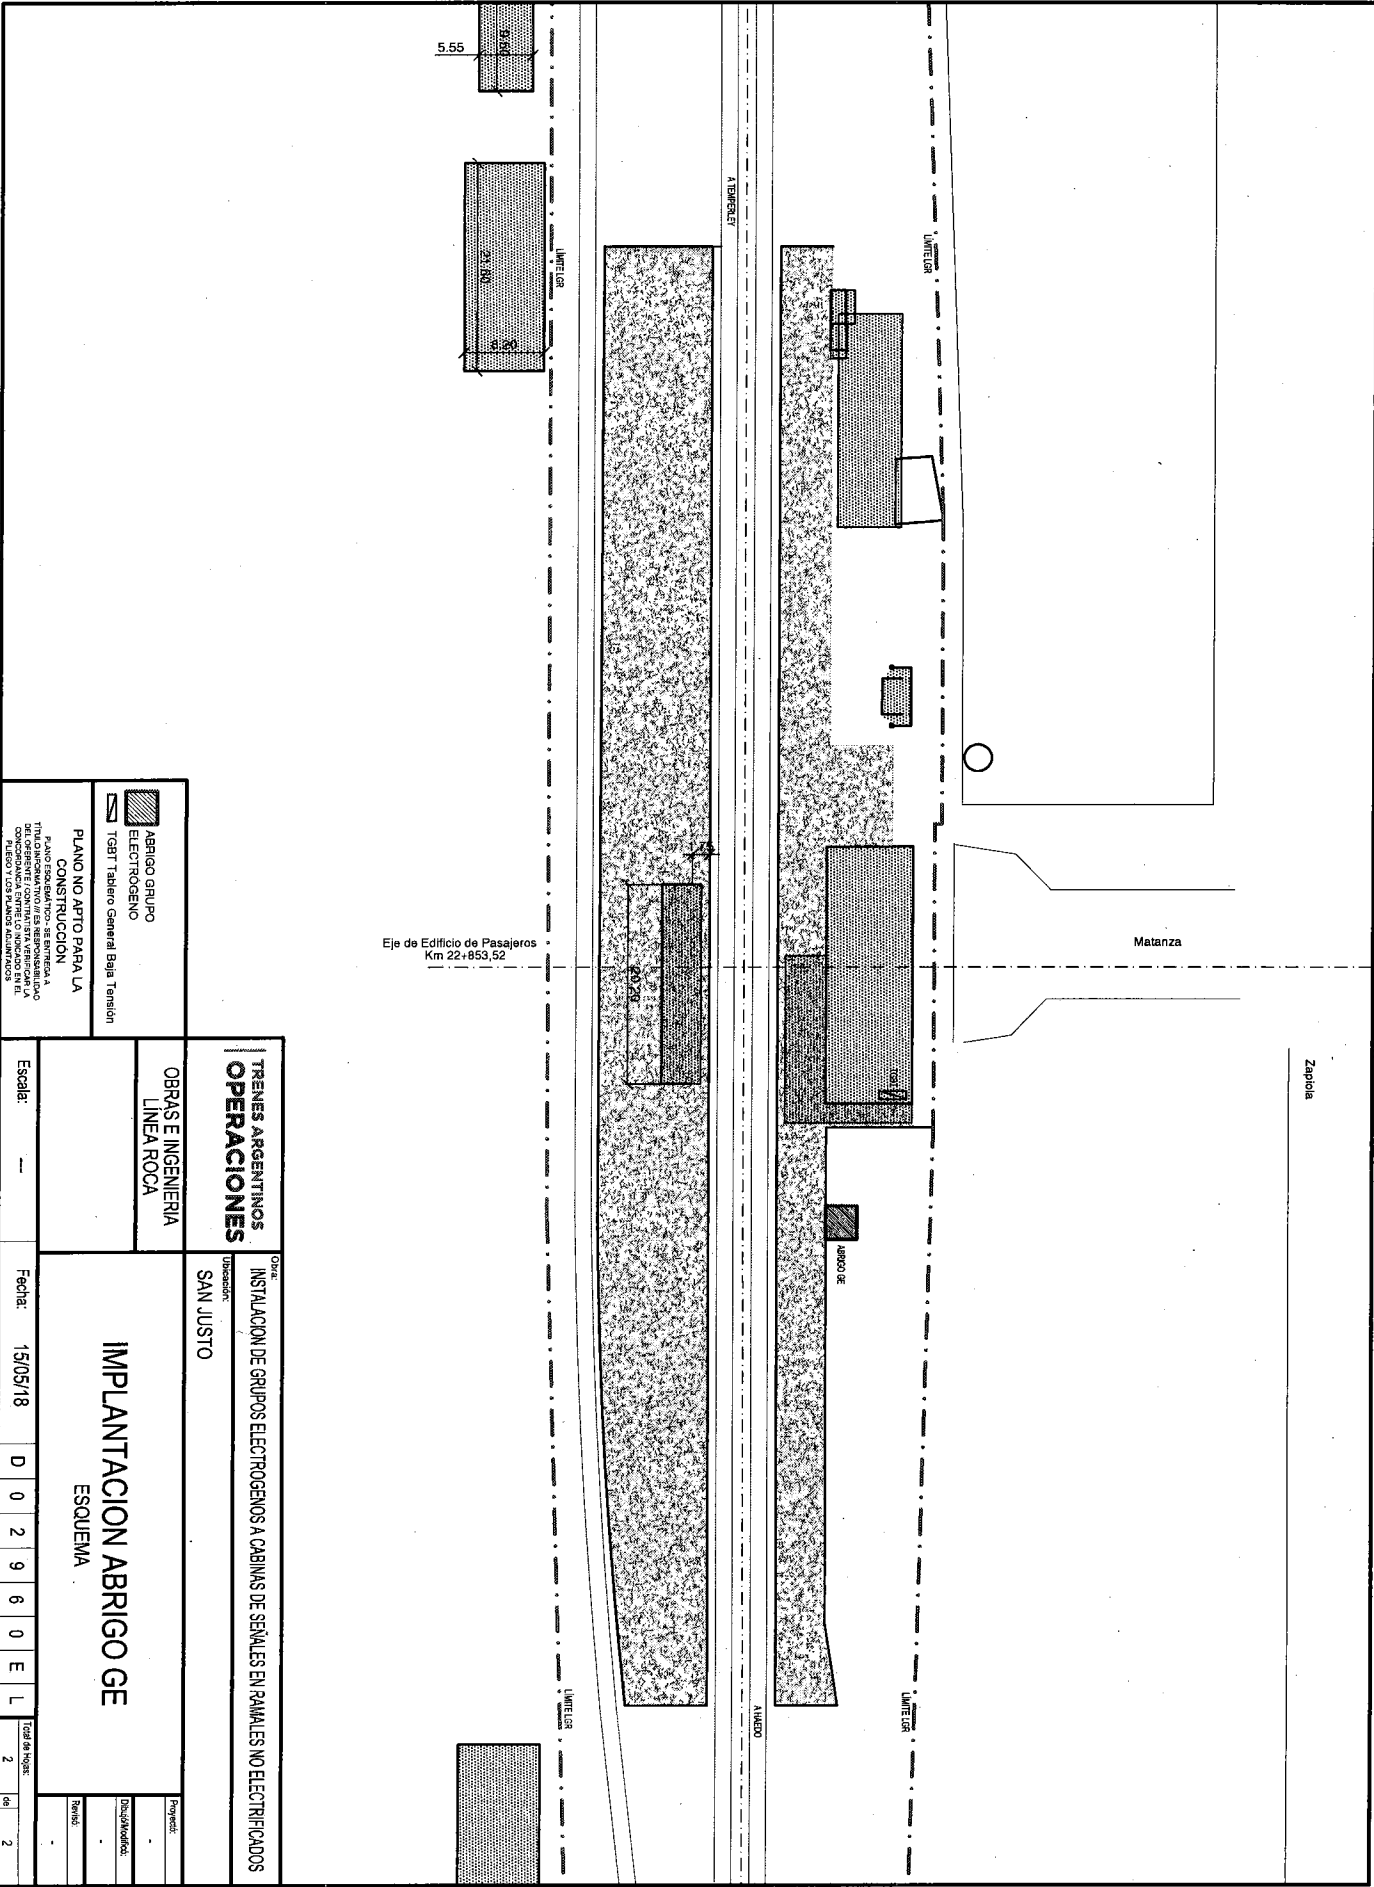

TRENES ARGENTINOS
OPERACIONES

OBRAS E INGENIERIA
LINEA ROCA

Obra:
INSTALACION DE GRUPOS ELECTROGENOS A CABINAS DE SEÑALES EN PANALES NO ELECTRIFICADOS
Ubicacion:
SAN JUSTO

IMPLANTACION ABRIGO GE
ESQUEMA

ABRIGO GRUPO ELECTROGENO
TGBT Tablero General Baja Tension
PLANO NO APTO PARA LA CONSTRUCCION
PLAN DE OBRAS
TITULO OPERATIVO/RES RESPONSABILIDAD DEL OPERARIO Y CONTABILISTA VERIFICAR LA CANTIDAD Y LOS PLANOS ADMINISTRATIVOS

Escala: ---

Fecha: 15/05/18

D 0 2 9 6 0 E L

TOTAL DE HOJAS: 2

de 2

Proyecto: -

Diseño: -

Revisó: -