


TABLERO PRINCIPAL (TP)

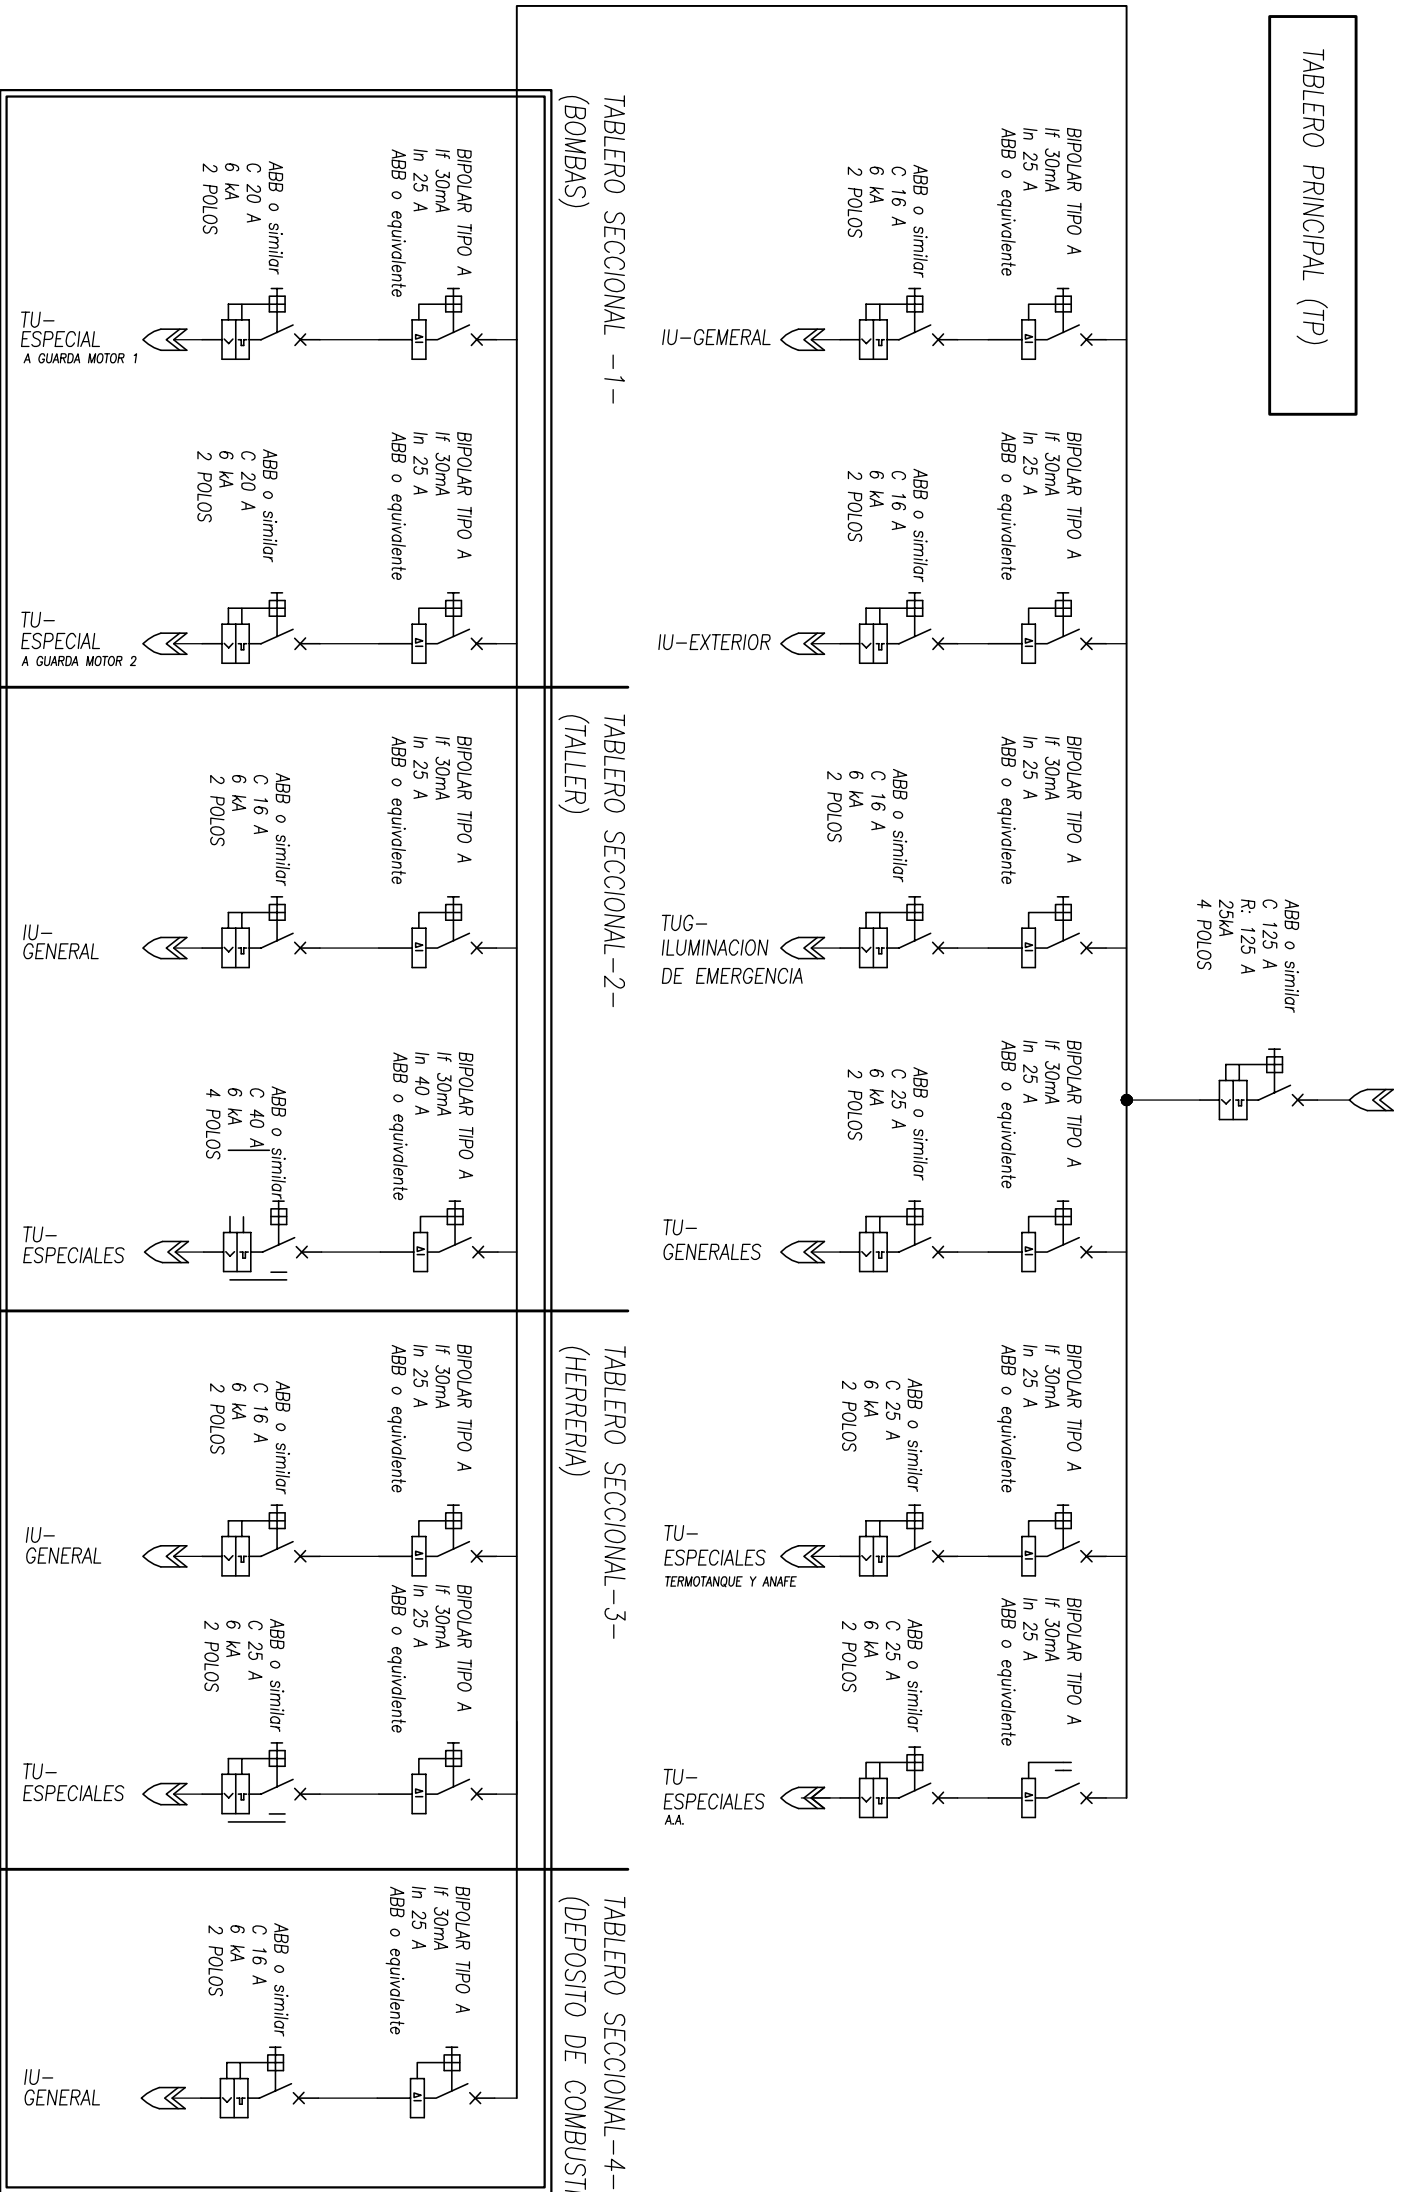

REFERENCIAS:

SIMBOLO	DESCRIPCIÓN
	CONDUCTORES DESDE
	DISYUNTOR DIFERENCIAL
	INTERRUPTOR TERMOMAGNETICO

PLANO NO APTO PARA LA CONSTRUCCIÓN

PLANO ESQUEMATICO - SE ENTREGA A TITULO INFORMATIVO /// ES RESPONSABILIDAD DEL OFERENTE / CONTRATISTA VERIFICAR LA CONCORDANCIA ENTRE LO INDICADO EN EL PLEGO Y LOS PLANOS ADJUNTADOS

	Otras: BASE PARA PERSONAL DE SEÑALAMIENTO- ESTACION BOSQUES		
	Ubicación: Bosques		
OBRAS E INGENIERIA LINEA ROCA	Proyecto: W.F.		
CONSTRUCCION DE BASE PARA PERSONAL DE BOSQUES /// UNIFILAR			Dibujo/Modific: W.F.
			Revisó: C.E.
Escala: ---	Fecha: 27/09/17	Total de Hojas: 3	
D 0 2 3 5 0 0 C	de 3	3	