


CALLE ARQ. TABOADA

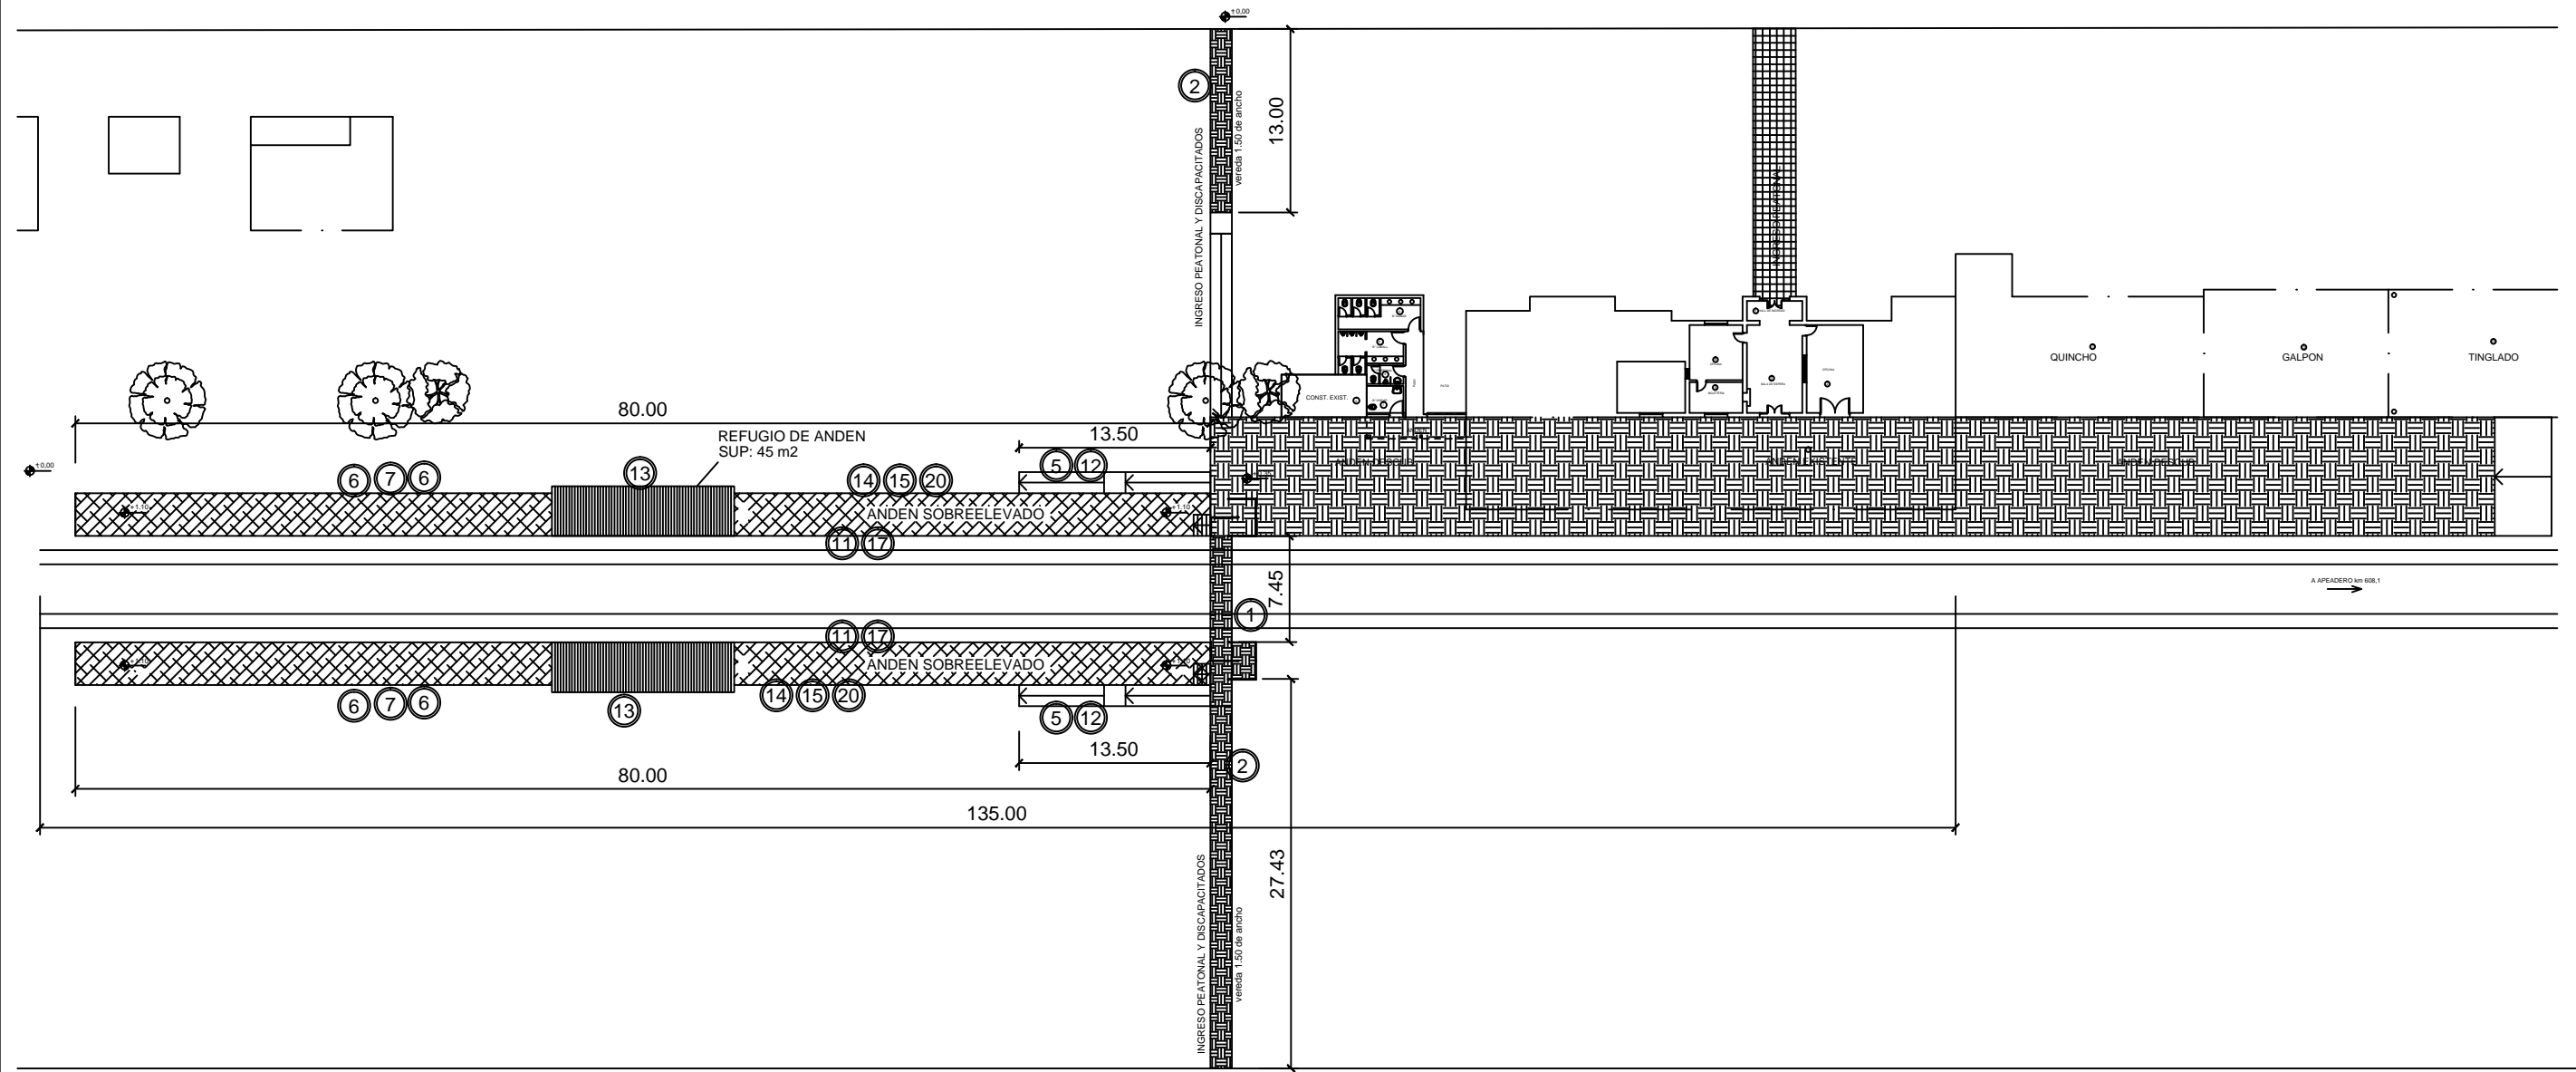

CALLE DE TIERRA

Item	Adecuaciones a Realizar	UM	San Roque
1	Construcción de Cruce Peatonal a nivel con Laberintos	un	1
2	Construcción de senderos peatonales	m2	60
5	Zócalos reglamentarios en Rampas existentes	ml	60
6	Provisión e instalación de bancos y cestos de basura	un	4
7	Reparación de solados	gl	1
11	Reforma de Borde Anden	m	160
12	Pasamanos en Rampas existentes	m	60
13	Mantenimiento integral de refugios metálicos	gl	2
14	Mantenimiento integral de barandas	gl	1
15	Tratamiento anticorrosivo y pintura de barandas, pasamanos y refugio.	gl	1
17	Demarcación de solado de anden	m	160
20	Reemplazo de aretefactos de columnas de iluminación	un	6

TRENES ARGENTINOS OPERACIONES

Operadora Ferroviaria Sociedad del Estado
 Av. Dr. Ramos Mejía 1302, 4°, CABA (CP 1104)
 Argentina. Tel. (54-11) 3220-630
 www.trenesargentinos.gob.ar

**Ministerio de Transporte
 Presidencia de la Nación**

EJECUTO:	CPI	DESCRIPCION:	APEADERO SAN ROQUE	
PROYECTO:	CPI		IMPLANTACIÓN	
APROBO:	WHF	ESCALA: S/E	FECHA: OCT/2017	LINEA: BELGRANO - TDS
		LA FIRMA SE RESERVA LA PROPIEDAD DE ESTE ELABORADO CON PROHIBICION DE REPRODUCIRLO O TRANSFERIRLO EN TODO O EN PARTE A OTRA FIRMA O PERSONA SIN SU PREVIA AUTORIZACION ESCRITA.		RAMAL: --
		PLANO:	BL-VO-TDS-PL10	

