


A ↙


PLATAFORMA

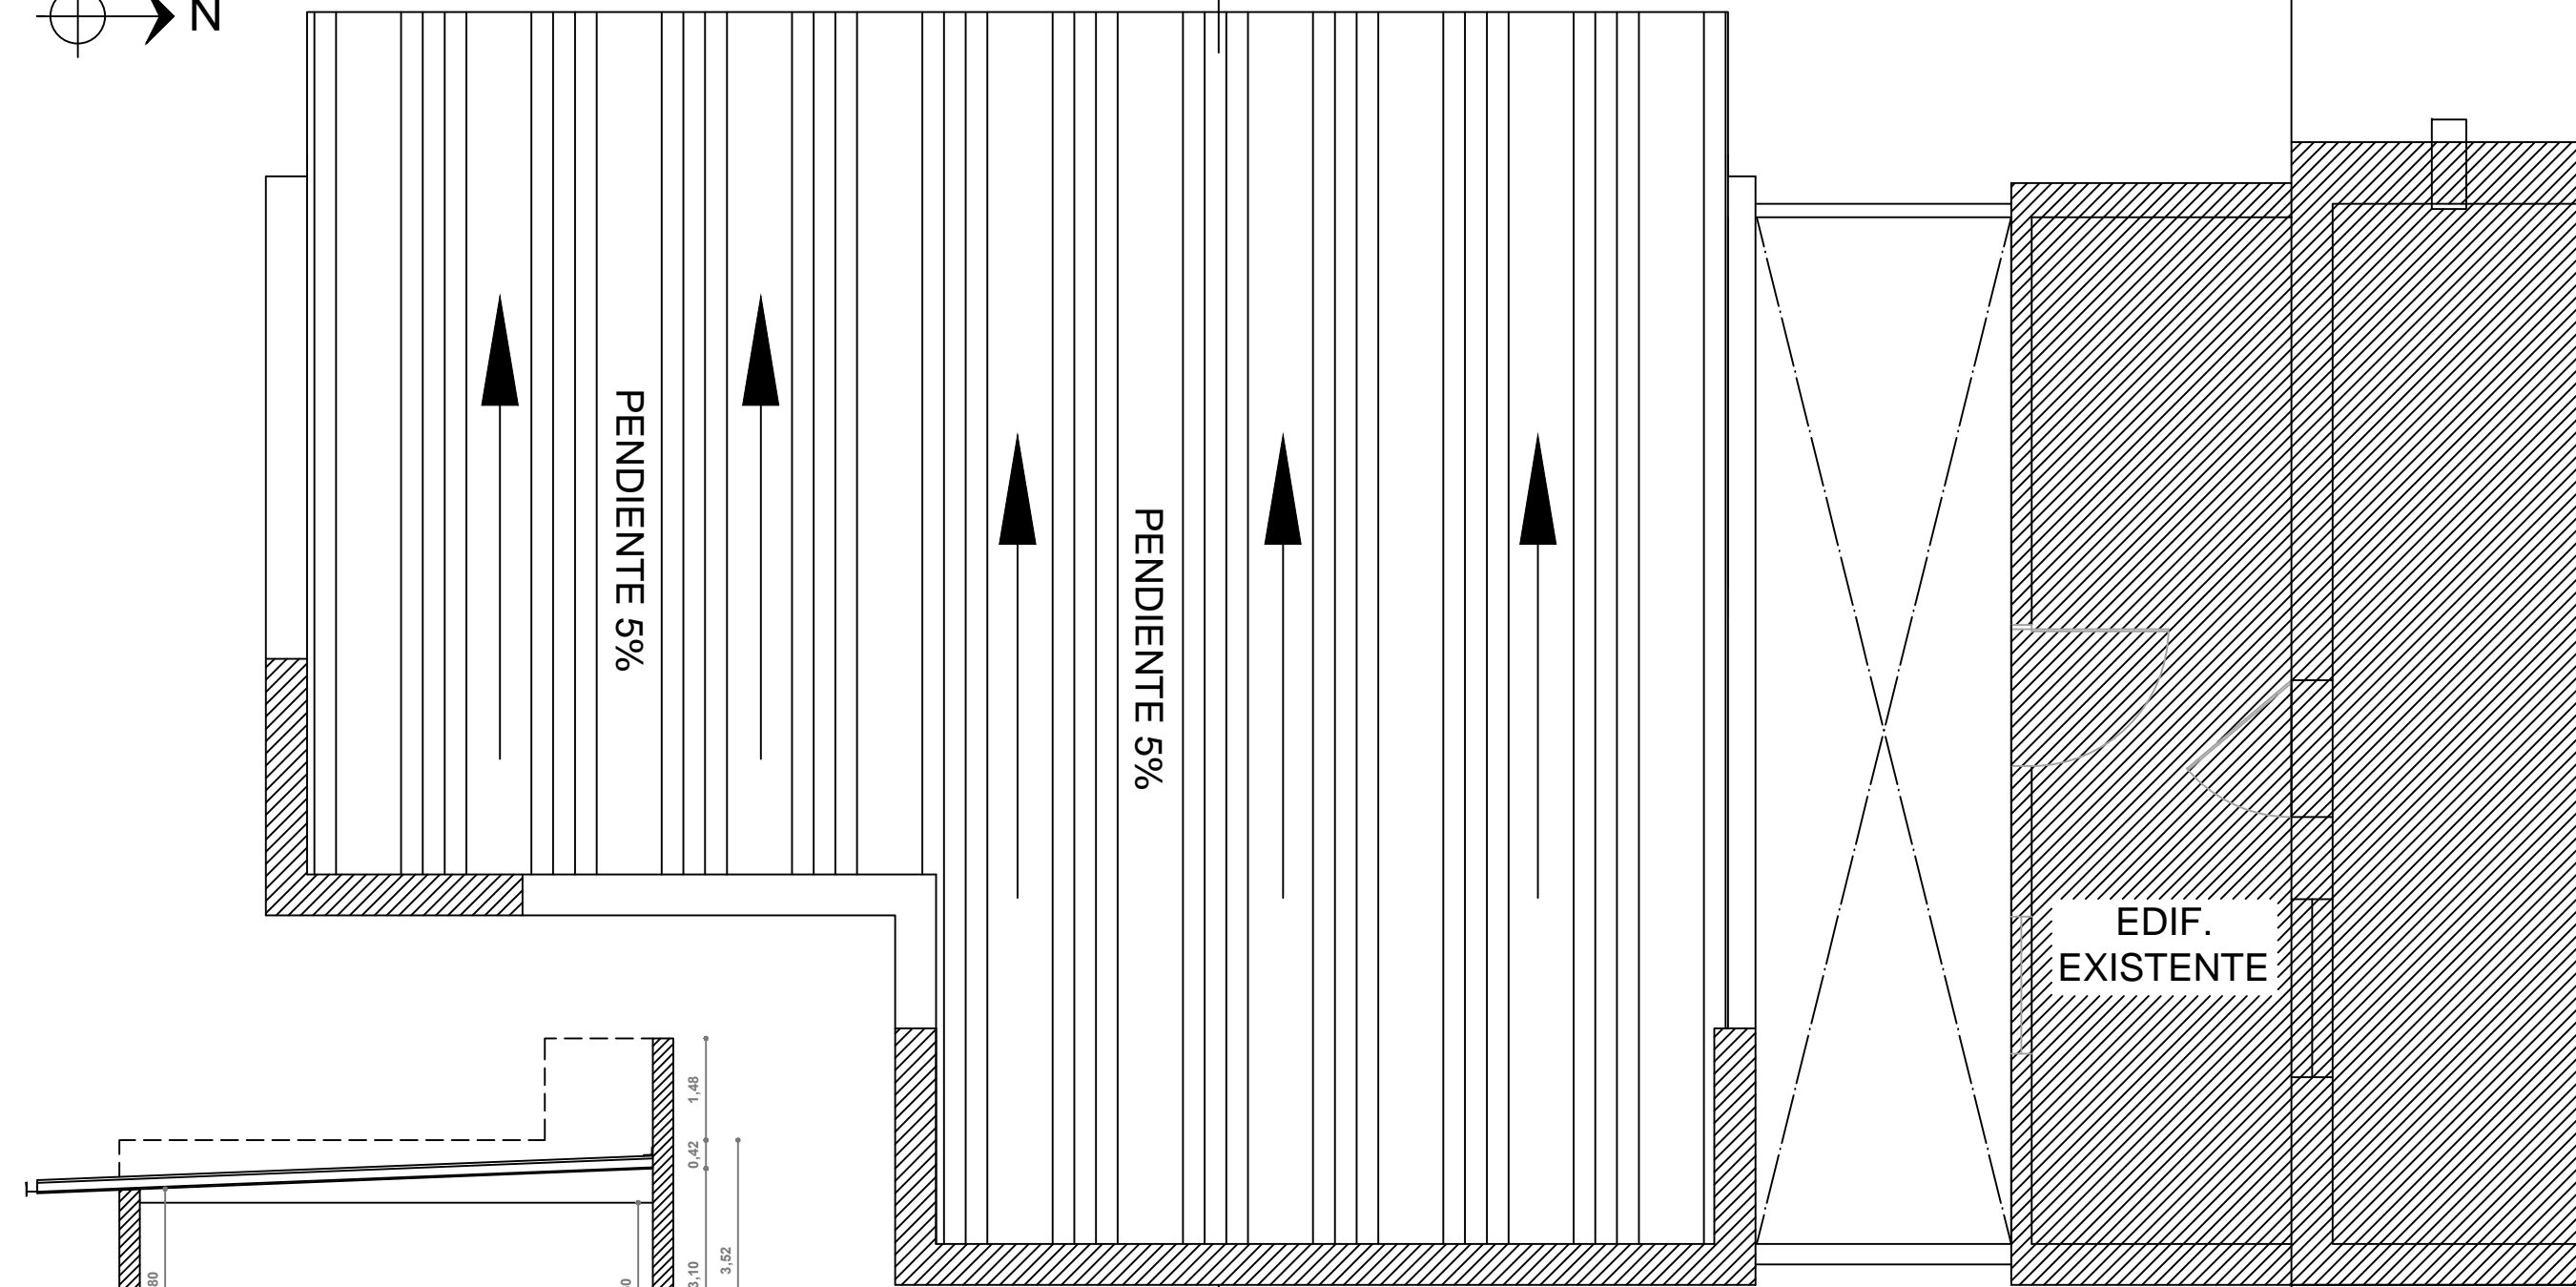

PENDIENTE 5%

PENDIENTE 5%

EDIF.  
EXISTENTE

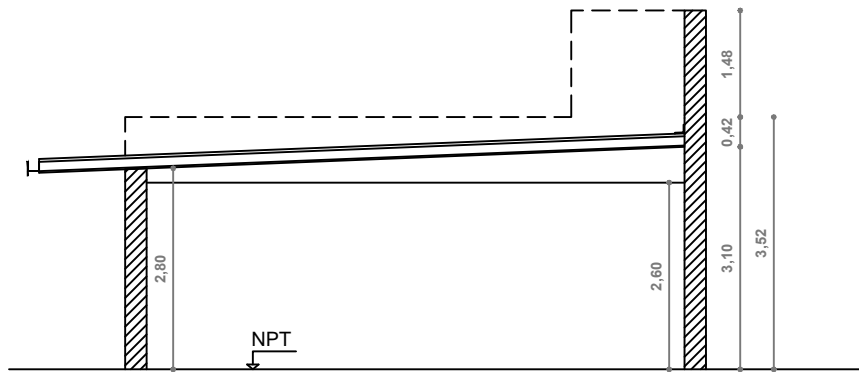

CORTE A-A

↙ A

CALLE SALTA

 	
Operadora Ferroviaria Sociedad del Estado Av. Dr. Ramos Mejía 1302, 4º, CABA (CP 1104) Argentina. Tel. (54-11) 3220-630 www.trenesargentinos.gob.ar	
EJECUTO	DESCRIPCIÓN
PROYECTO	ESTACIÓN COSQUÍN PLANTA DE TECHOS
APROBO	ESCALA: _____    FECHA: 13/04/16    LINEA: BELGRANO    RAMAL: A1 <small>LA FIRMA SE RESERVA LA PROPIEDAD DE ESTE ELABORADO CON PROHIBICIÓN DE REPRODUCIRLO O TRANSFERIRLO EN TODO O EN PARTE A OTRA FIRMA O PERSONA SIN SU PREVIA AUTORIZACIÓN ESCRITA.</small> PLANO TPB    BL-VO-ET045-PL05 