
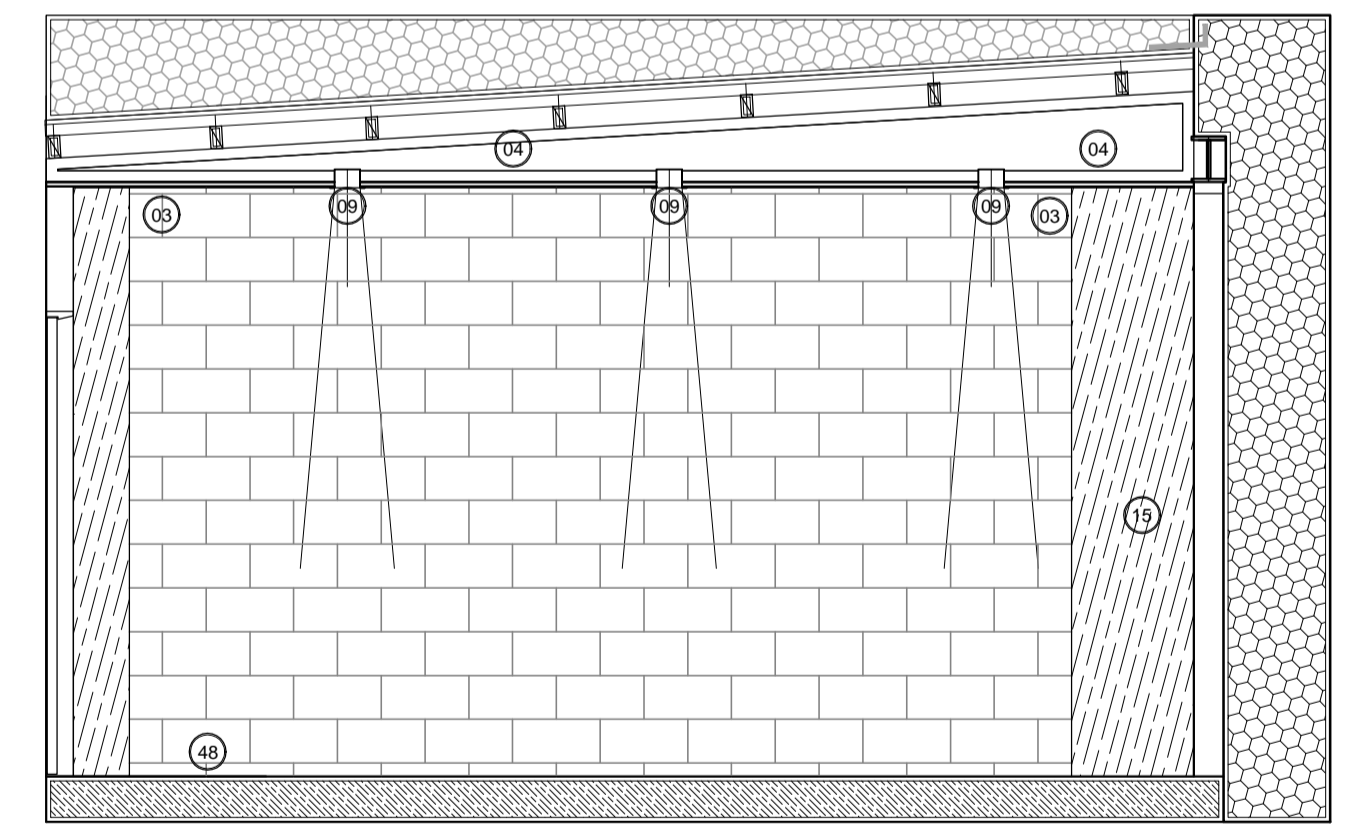
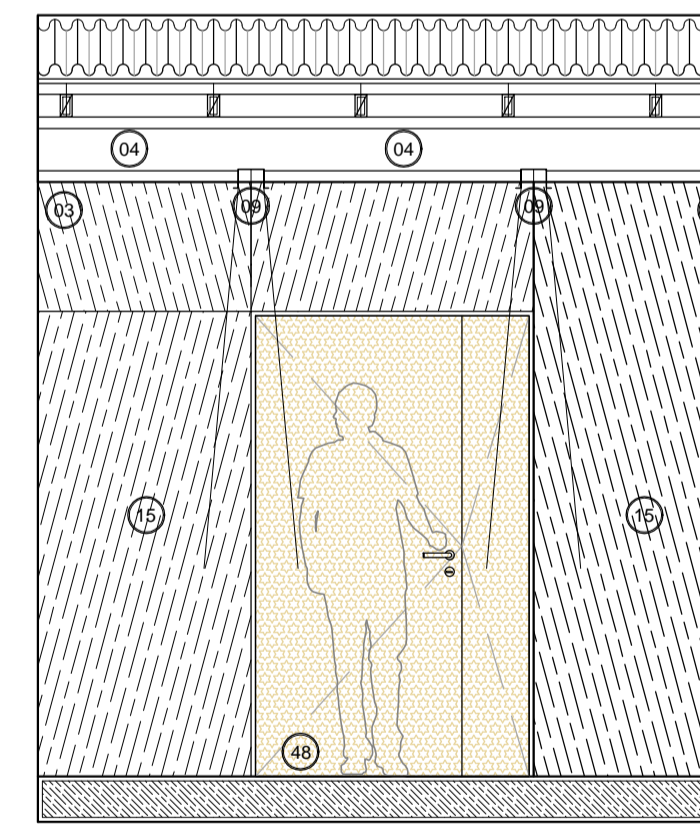
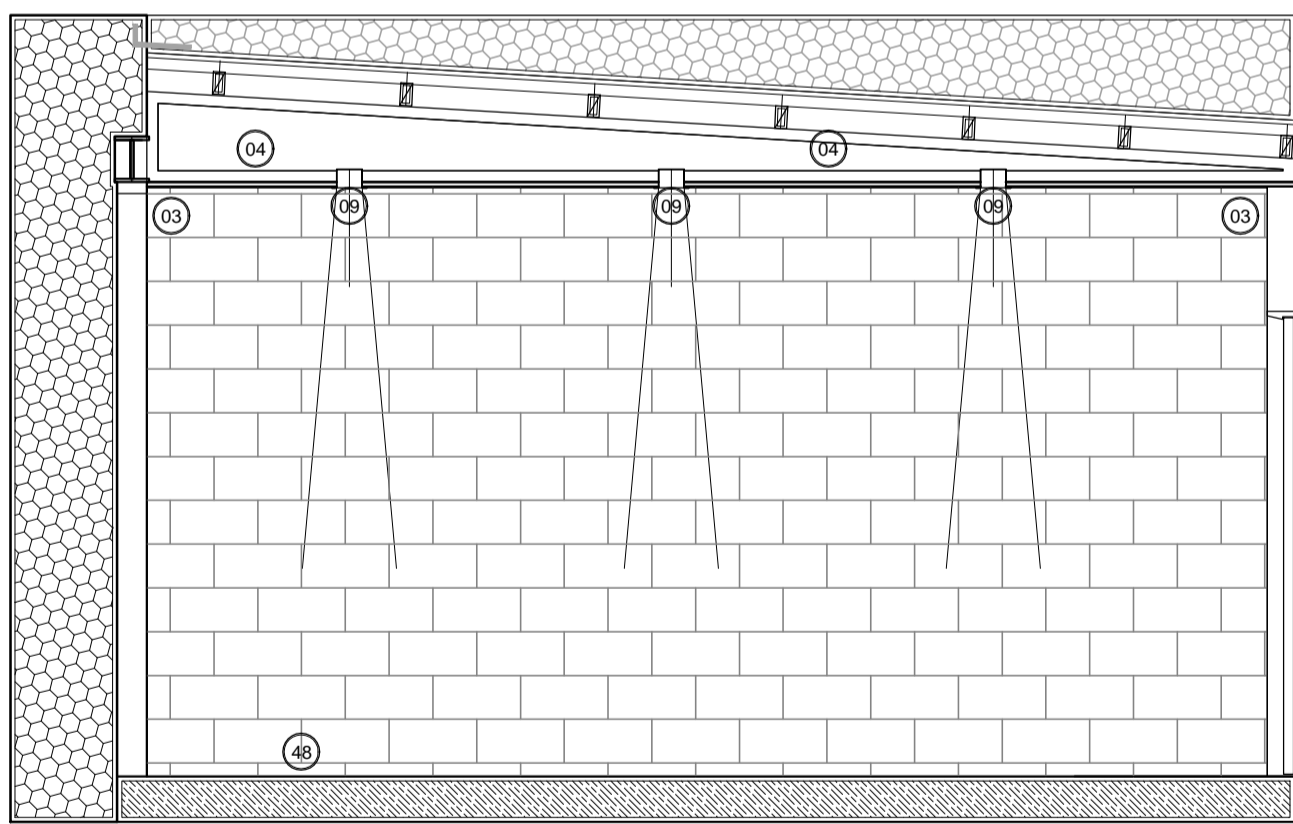
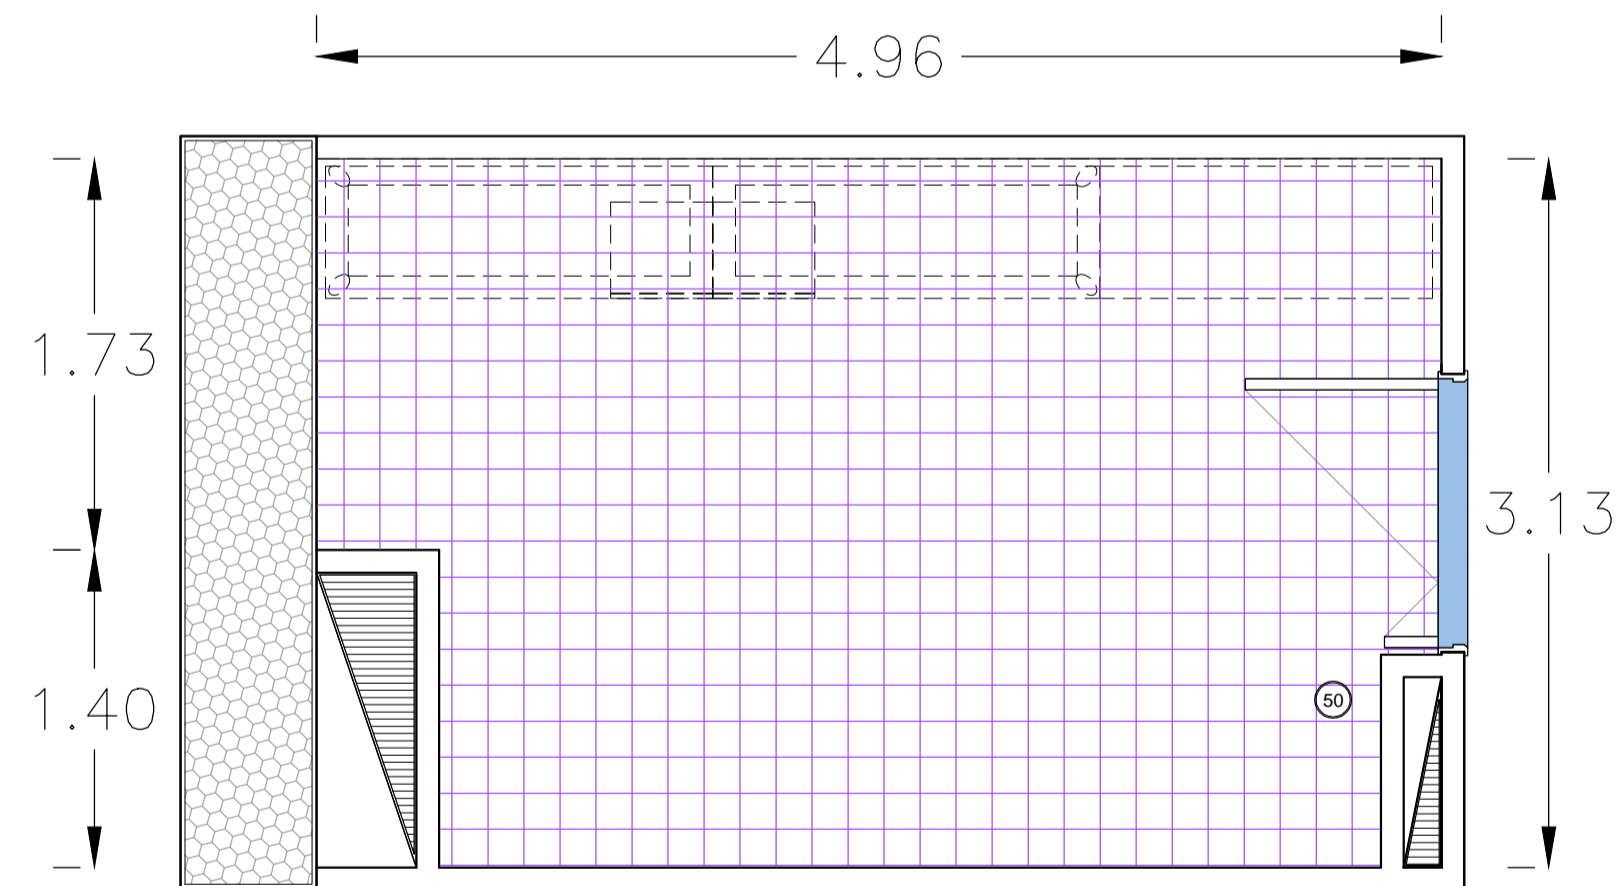
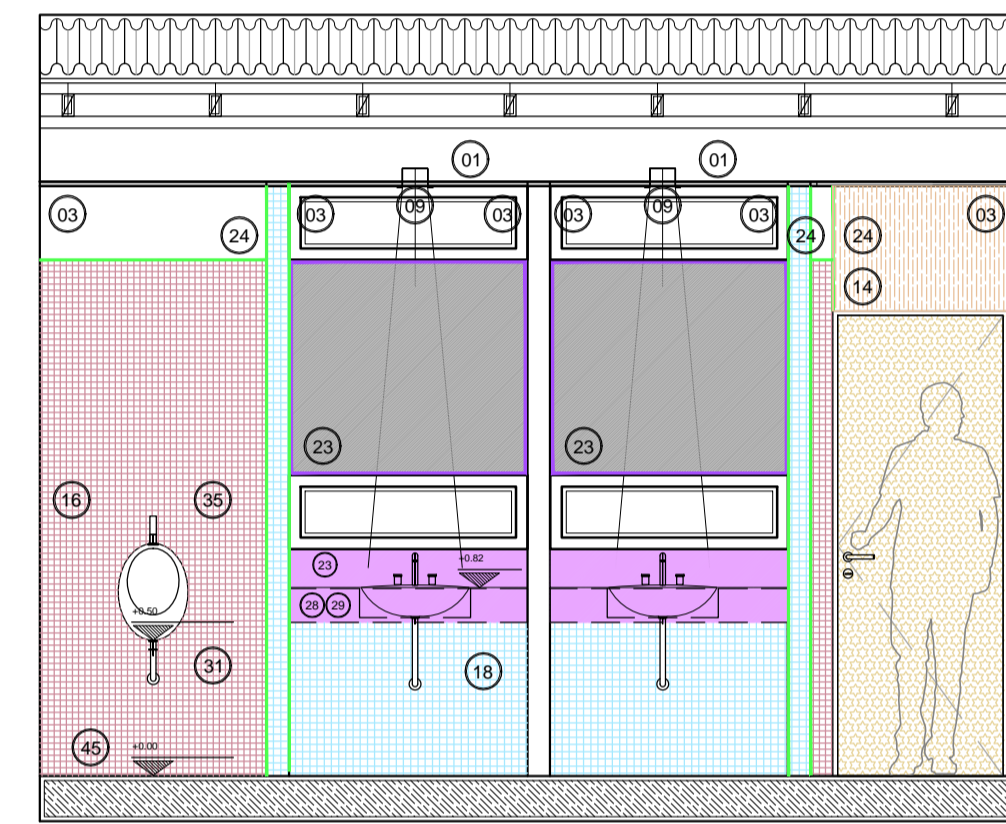
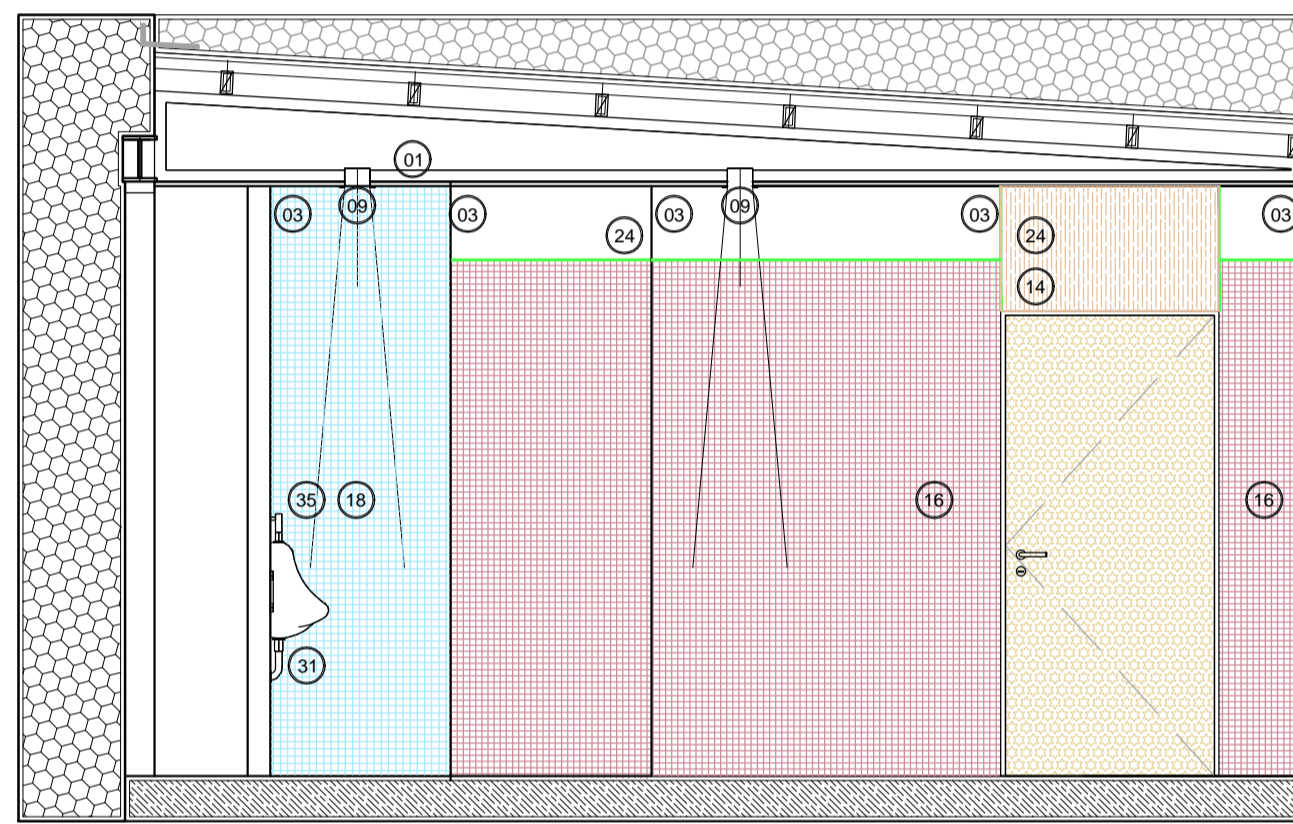
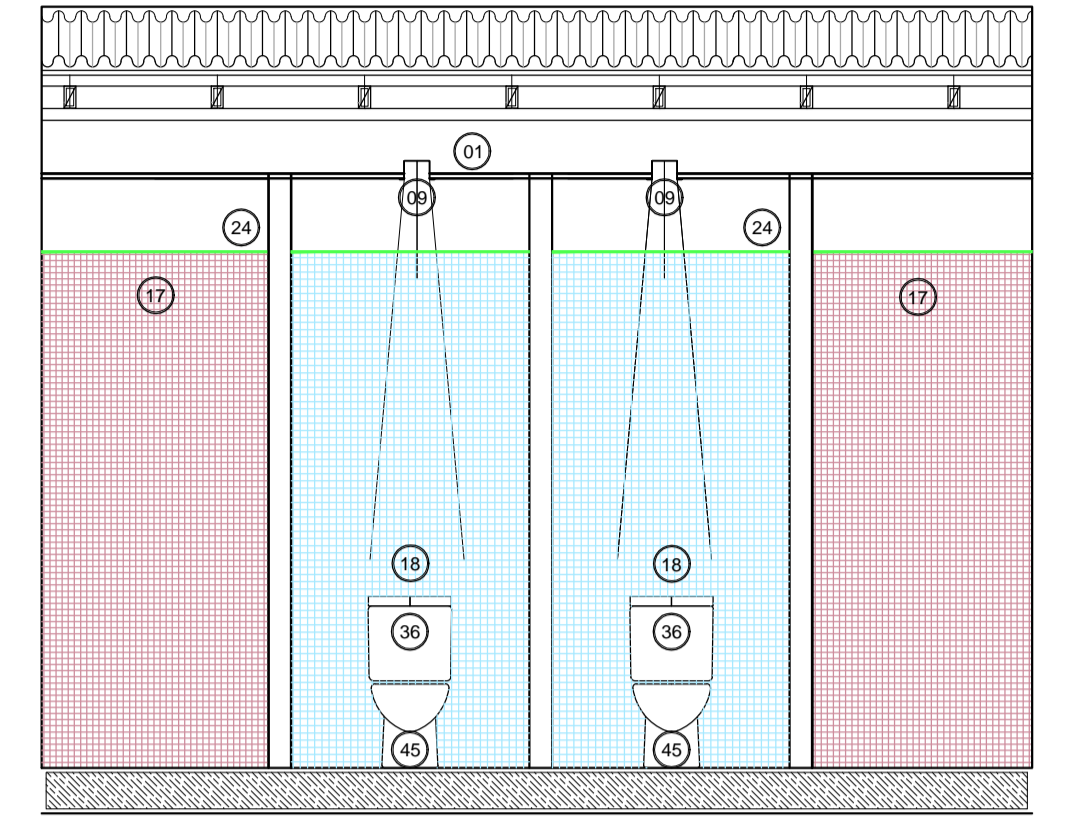
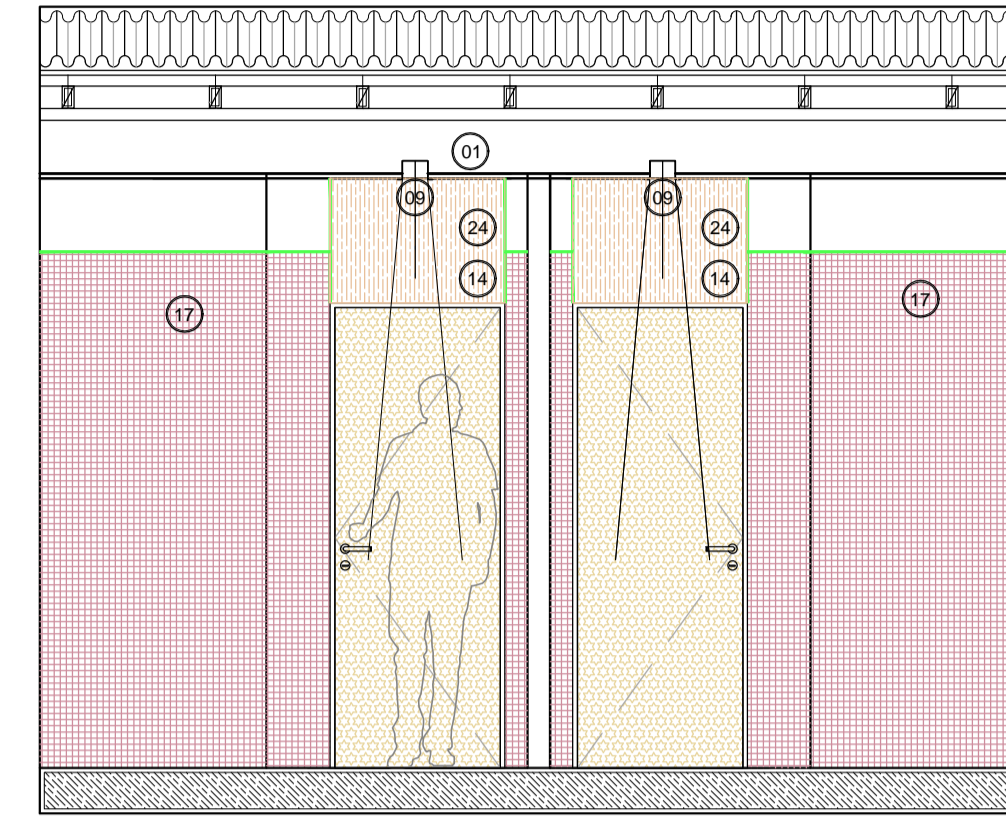
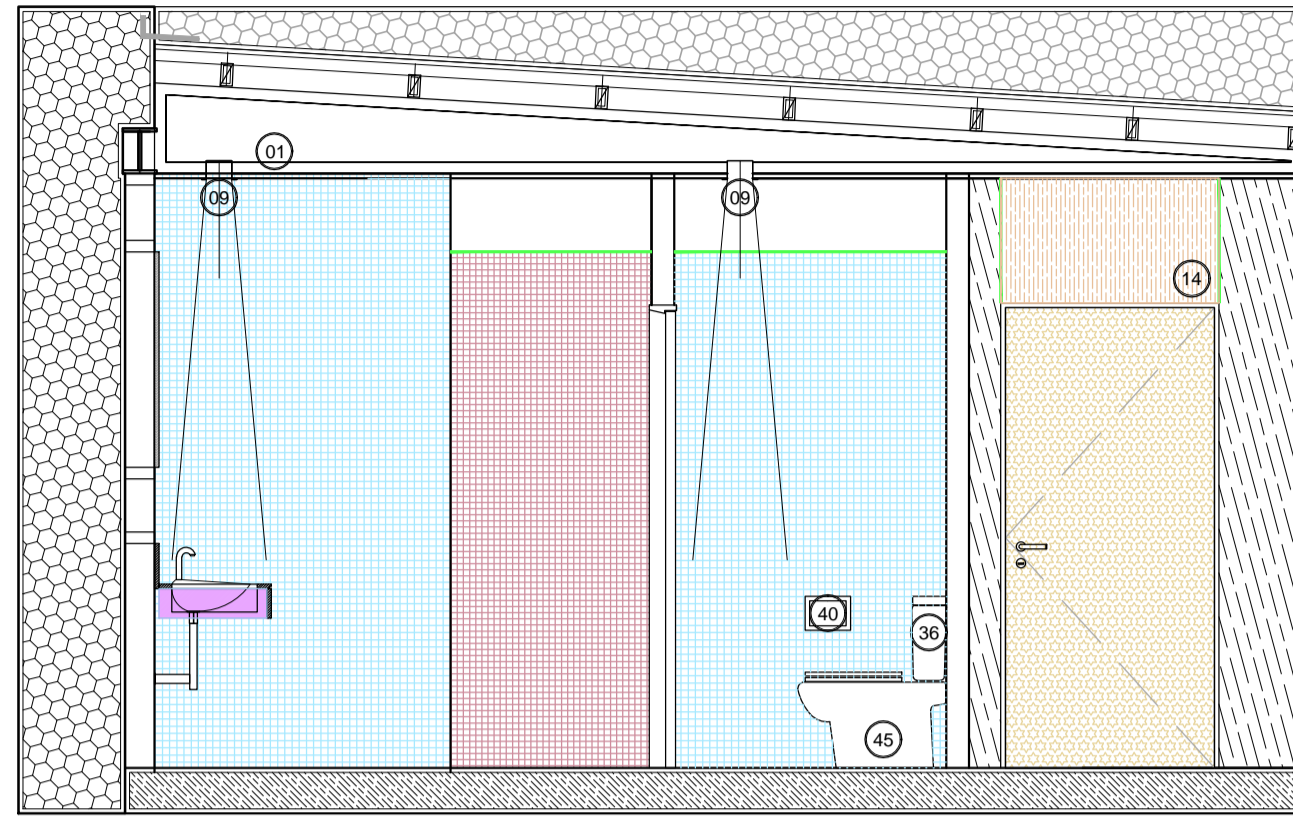


VISTAS Y DETALLES TÍPICOS DE NÚCLEOS HUMEDOS / BAÑOS Y OFFICE ESC: 1.20

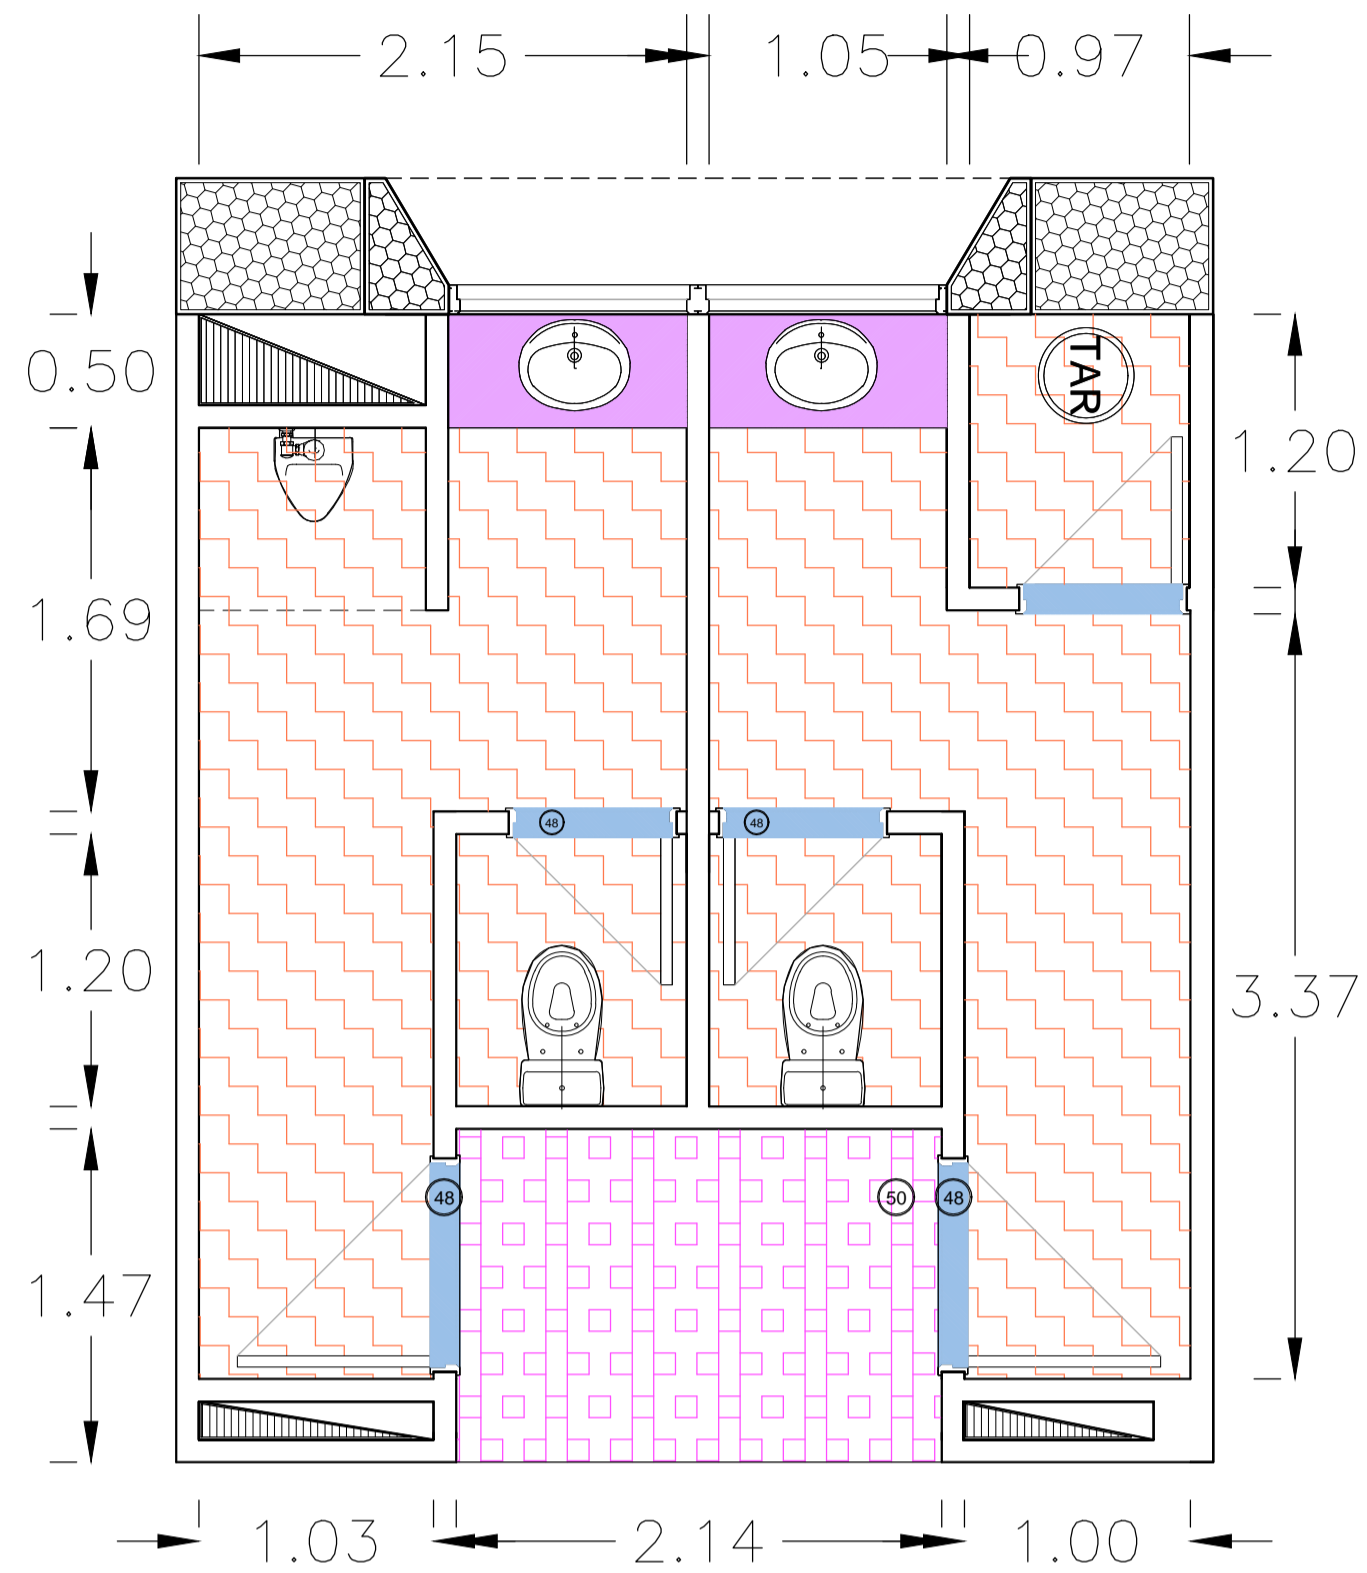

REFERENCIAS

- REFERENCIAS VISTAS INTERNAS
- 01
 - 02
 - 03
- REFERENCIAS LOCALES
- LOCAL
 - PI.SOS
 - MUROS
 - CIELORRESOS

- PI.SOS
- 01 PORCEMENTO FRATASADO TERMINACION PSIGUARDADO
 - 02 PRE-PI.SO TECNICO ELEVADO
 - 03 PPH: PISODUR LOCALES HUMEDOS
 - 04 PPH: PISODUR OFICINAS
 - 05 SOLA GRANITO GRIS MARA
 - 06 MURS
 - 07 MRC: REVESTIMIENTO CERAMICO
 - 08 MALALATEX ACRILICO
- CIELORRESOS
- 09 CHUVARRONADO VISTO TERMINACION LATEX
 - 10 C/PLACAS ROCA YESO JUNTA TOMADA TERMINACION LATEX
 - 11 C/PLACAS ROCA DE YESO HIDROFUGA
 - 12 C/PLACAS ROCA DE YESO IGIFUGA

- Cielorresos
- 01 Cielorresos Placa Roca de Yeso Hidrofugo
 - 02 C/ajon Placa Roca de Yeso Hidrofugo
 - 03 Bufo: perfil "Z"
 - 04 Cielorresos Desmontable
- Iluminacion
- 05 Spot de led fijo, para empotrar en techo. Lente prismatica. Cuerpo de aluminio inyectado. Fuente externa incluida. Potencia 1W/3W/5W/7W. Luz Blanca c/ajon.
 - 06 El spotlight LED resplando presenta una estetica moderna y elegante y está diseñado con LED de alta luminosidad. Es de facil instalacion, y no requiere del agregado de artefactos adicionales. Es ideal para sustituir a los artefactos tipo dula circulares con un consumo muy inferior. Medidas: diámetro 230mm. Potencia 20W/220V. Blanco c/ajon/rojo. Dimetizable.
 - 07 Panel de LED cuadrado con marco blanco, extralargo para empotrar o para suspender en techo Armstrong de tamaño libre de grates. Diseñado con LED SMD de alta potencia y eficiente luminaria. Grate de protección IP30. Disipador para evitar en su mayor medida el sobrecalentamiento. Disponible en colores: blanco, negro, gris. Medidas: 600x600mm. Potencia 48W/220V. Blanco c/ajon / fijo.
 - 08 Confeccion por cuerpo y difusor de policarbonato autoextinguible, unido a través de clips de Nylon o acero inoxidable y junta de poliestireno. Esta c/ajon contiene a la luminaria un alto grado de hermeticidad. IP65. (proteccion contra la penetracion de polvo y chorro de agua presion 0,3 bar a 3m). COMPLETO tubo 18 de LED 2158. Largo 1500mm.
 - 09 Artefacto iluminacion indirecta
 - 10 Señalizador de salida a LEDs de alta luminosidad, autoalimentado por baterias de litio. Con indicador de carga. Cuerpo plastico inyectado ignifugo. Boton de "llamar" c/ajon. Autonomia 3hrs. Leyenda: Salida. Solido de emergencia. Hombre/Recha/Guerra. Baños. Sin teclado. Forma de montaje: techo, pared, tensoro, o bandero.

- Revestimientos
- 01 Inestimiento plastico Tipo Tarqui color Canela/Gris Tormenta
 - 02 Inestimiento tipo medio forro Masico
 - 03 Inestimiento veneciano Tipo San Lorenzo Mix Plata SL 33x33
 - 04 Inestimiento veneciano Tipo San Lorenzo Mix Humo SL 33x33
 - 05 Inestimiento veneciano Tipo San Lorenzo Blanco SL 33x33
 - 06 Pintura Latex marca SPO Albo toque sublime color "Casamento Memorabile" 99YR82/029
 - 07 Pintura Latex marca SPO Albo toque sublime color "Mejor noche" 50Y15/032
 - 08 Pintura Latex marca SPO Albo toque sublime color "Luz de Plata" 30Y35/047
 - 09 Pintura latex colorados Blanco
 - 10 Listel de acero inoxidable
 - 11 Bufo de acero inoxidable

- Mármoles
- 01 Lavatorio Elco Oval 3 agujero con Griferia Kansas
 - 02 Bacia TPO Joahn E50
 - 03 Griferia Lavatorio Kansas Plus
 - 04 Griferia Cocina Kansas Plus
 - 05 Descarga cromada
 - 06 Lavabo c/sopote fijo p/movilidad reducida inc. Griferia y descarga incluye espejo
 - 07 Lijado 4 mm
 - 08 Sucho con transferencia
- Porcelana Sanitaria, Griferia y Accesorios
- 09 Mingitorio Oval
 - 10 Inodoro Deca Vogue con Mueble incluye tapa
 - 11 Inodoro p/movilidad red. Incluye tapa
 - 12 Dispenser de jabon
 - 13 Dispenser de papel secamanos
 - 14 Portarrollo
 - 15 Pancha
 - 16 Barril Fijo
 - 17 Barril Movil

- Pisos y Zoccos
- 01 Pisolur Pompei Desierto 30x30
 - 02 Pisolur Conozzi Granito 30x30
 - 03 Mosaico Granito en sectores humedos
 - 04 Mosaico Granito en oficinas
 - 05 Piso Tecnico Elevado
 - 06 Piso Cemento frotado
 - 07 Piso Vinilico Homogeneo
 - 08 Sola de granito gris mara 20 mm
 - 09 Zococo en acero inoxidable pulido mate calidad ASI 304
 - 10 Muebles Bajeosados y alacena
 - 11 Mueble Bajeosado en Melamina Lino Teja Tipo Masico a medida. Incluye con ABS mismo tono. Cuabtes en acero inoxidable modelo 110B Hulete a superior. Estanteria regulable interior al tono. La alacena cuenta con los mismos caracteristicos y estante para microondas.



Operadora Ferroviaria Sociedad del Estado
Av. Dr. Ramos Mejia 1302, 4°, CABA (CP 1104) Argentina. Tel. (54-11) 3220-630
www.trenesargentinos.gov.ar



EJECUTO LS
PROYECTO LS
APROBO MDB

DESCRIPCION			
Refuncionalización Nave Plasser			
Plano de Interiorismo			
ESCALA	FECHA: NOV 2017	LINEA: ROCA	RAMAL:
LA FIRMA SE RESERVA LA PROPIEDAD DE ESTE ELABORADO CON PROHIBICION DE REPRODUCIRLO O TRANSFERIRLO EN TODO O EN PARTE A OTRA FIRMA O PERSONA SIN SU PREVIA AUTORIZACION ESCRITA.			
SC-VO-ET058-PL07			REVISION