


CORTE / VISTA EXISTENTE

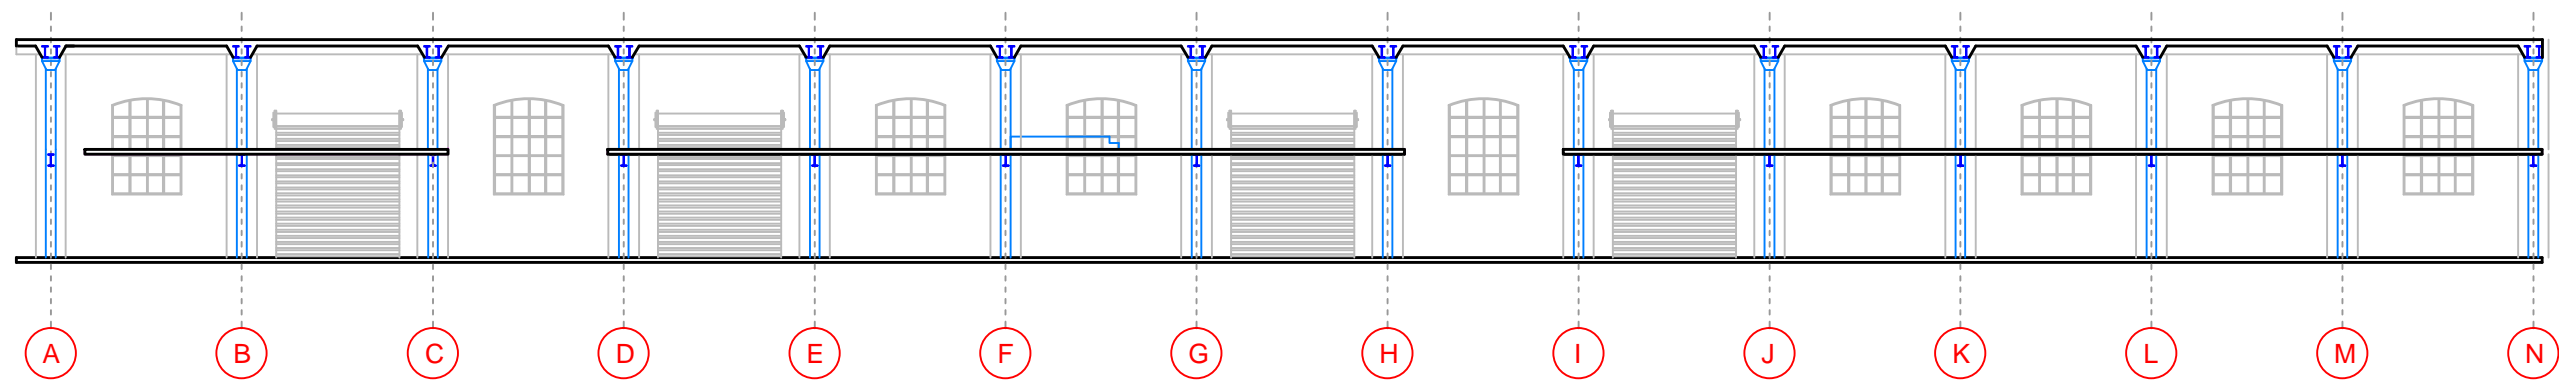

FRENTE

REFERENCIAS:

M.V. MURO VERDE	C.Q.G. CERRAMIENTO QUADROISE GRIS	PARED DE ROCA DE YESO
L.P. LADRILLO PICADO	R.M. REVESTIMIENTO DE MADERA	CERRAMIENTO VIDRIO
L.I.G. LÁTEX INTERIOR GRIS	P. PLOTEOS - SE REALIZARAN EN TODOS LAS CARPINTERIAS DE VIDRIO	MAMPOSTERIA
V. VINILOS	P.H. PORTÓN DE HIERRO CON PUERTAS CORREDIZAS	MURO EXISTENTE
		ARCHIVO MUSEO FERROVIARIO

		Operadora Ferroviaria Sociedad del Estado Av. Dr. Ramos Mejía 1302, 4°, CABA (CP 1104) Argentina. Tel. (54-11) 3220-630 www.trenesargentinos.gob.ar		
EJECUTO		DESCRIPCIÓN		
PROYECTO		OFICINAS EN MUSEO FERROVIARIO PLANTA DE ARQUITECTURA - PRIMER PISO		
APROBO		ESCALA 1:200	FECHA: 04/2017	LÍNEA: SOFSE CENTRAL
		RAMAL: MITRE		PLANO
		LA FIRMA SE RESERVA LA PROPIEDAD DE ESTE ELABORADO CON PROHIBICIÓN DE REPRODUCIRLO O TRANSFERIRLO EN TODO O EN PARTE A OTRA FIRMA O PERSONA SIN SU PREVIA AUTORIZACIÓN ESCRITA.		TP
		SC-VO-ET043-A00-PL02		TPB
				1 REVISION