

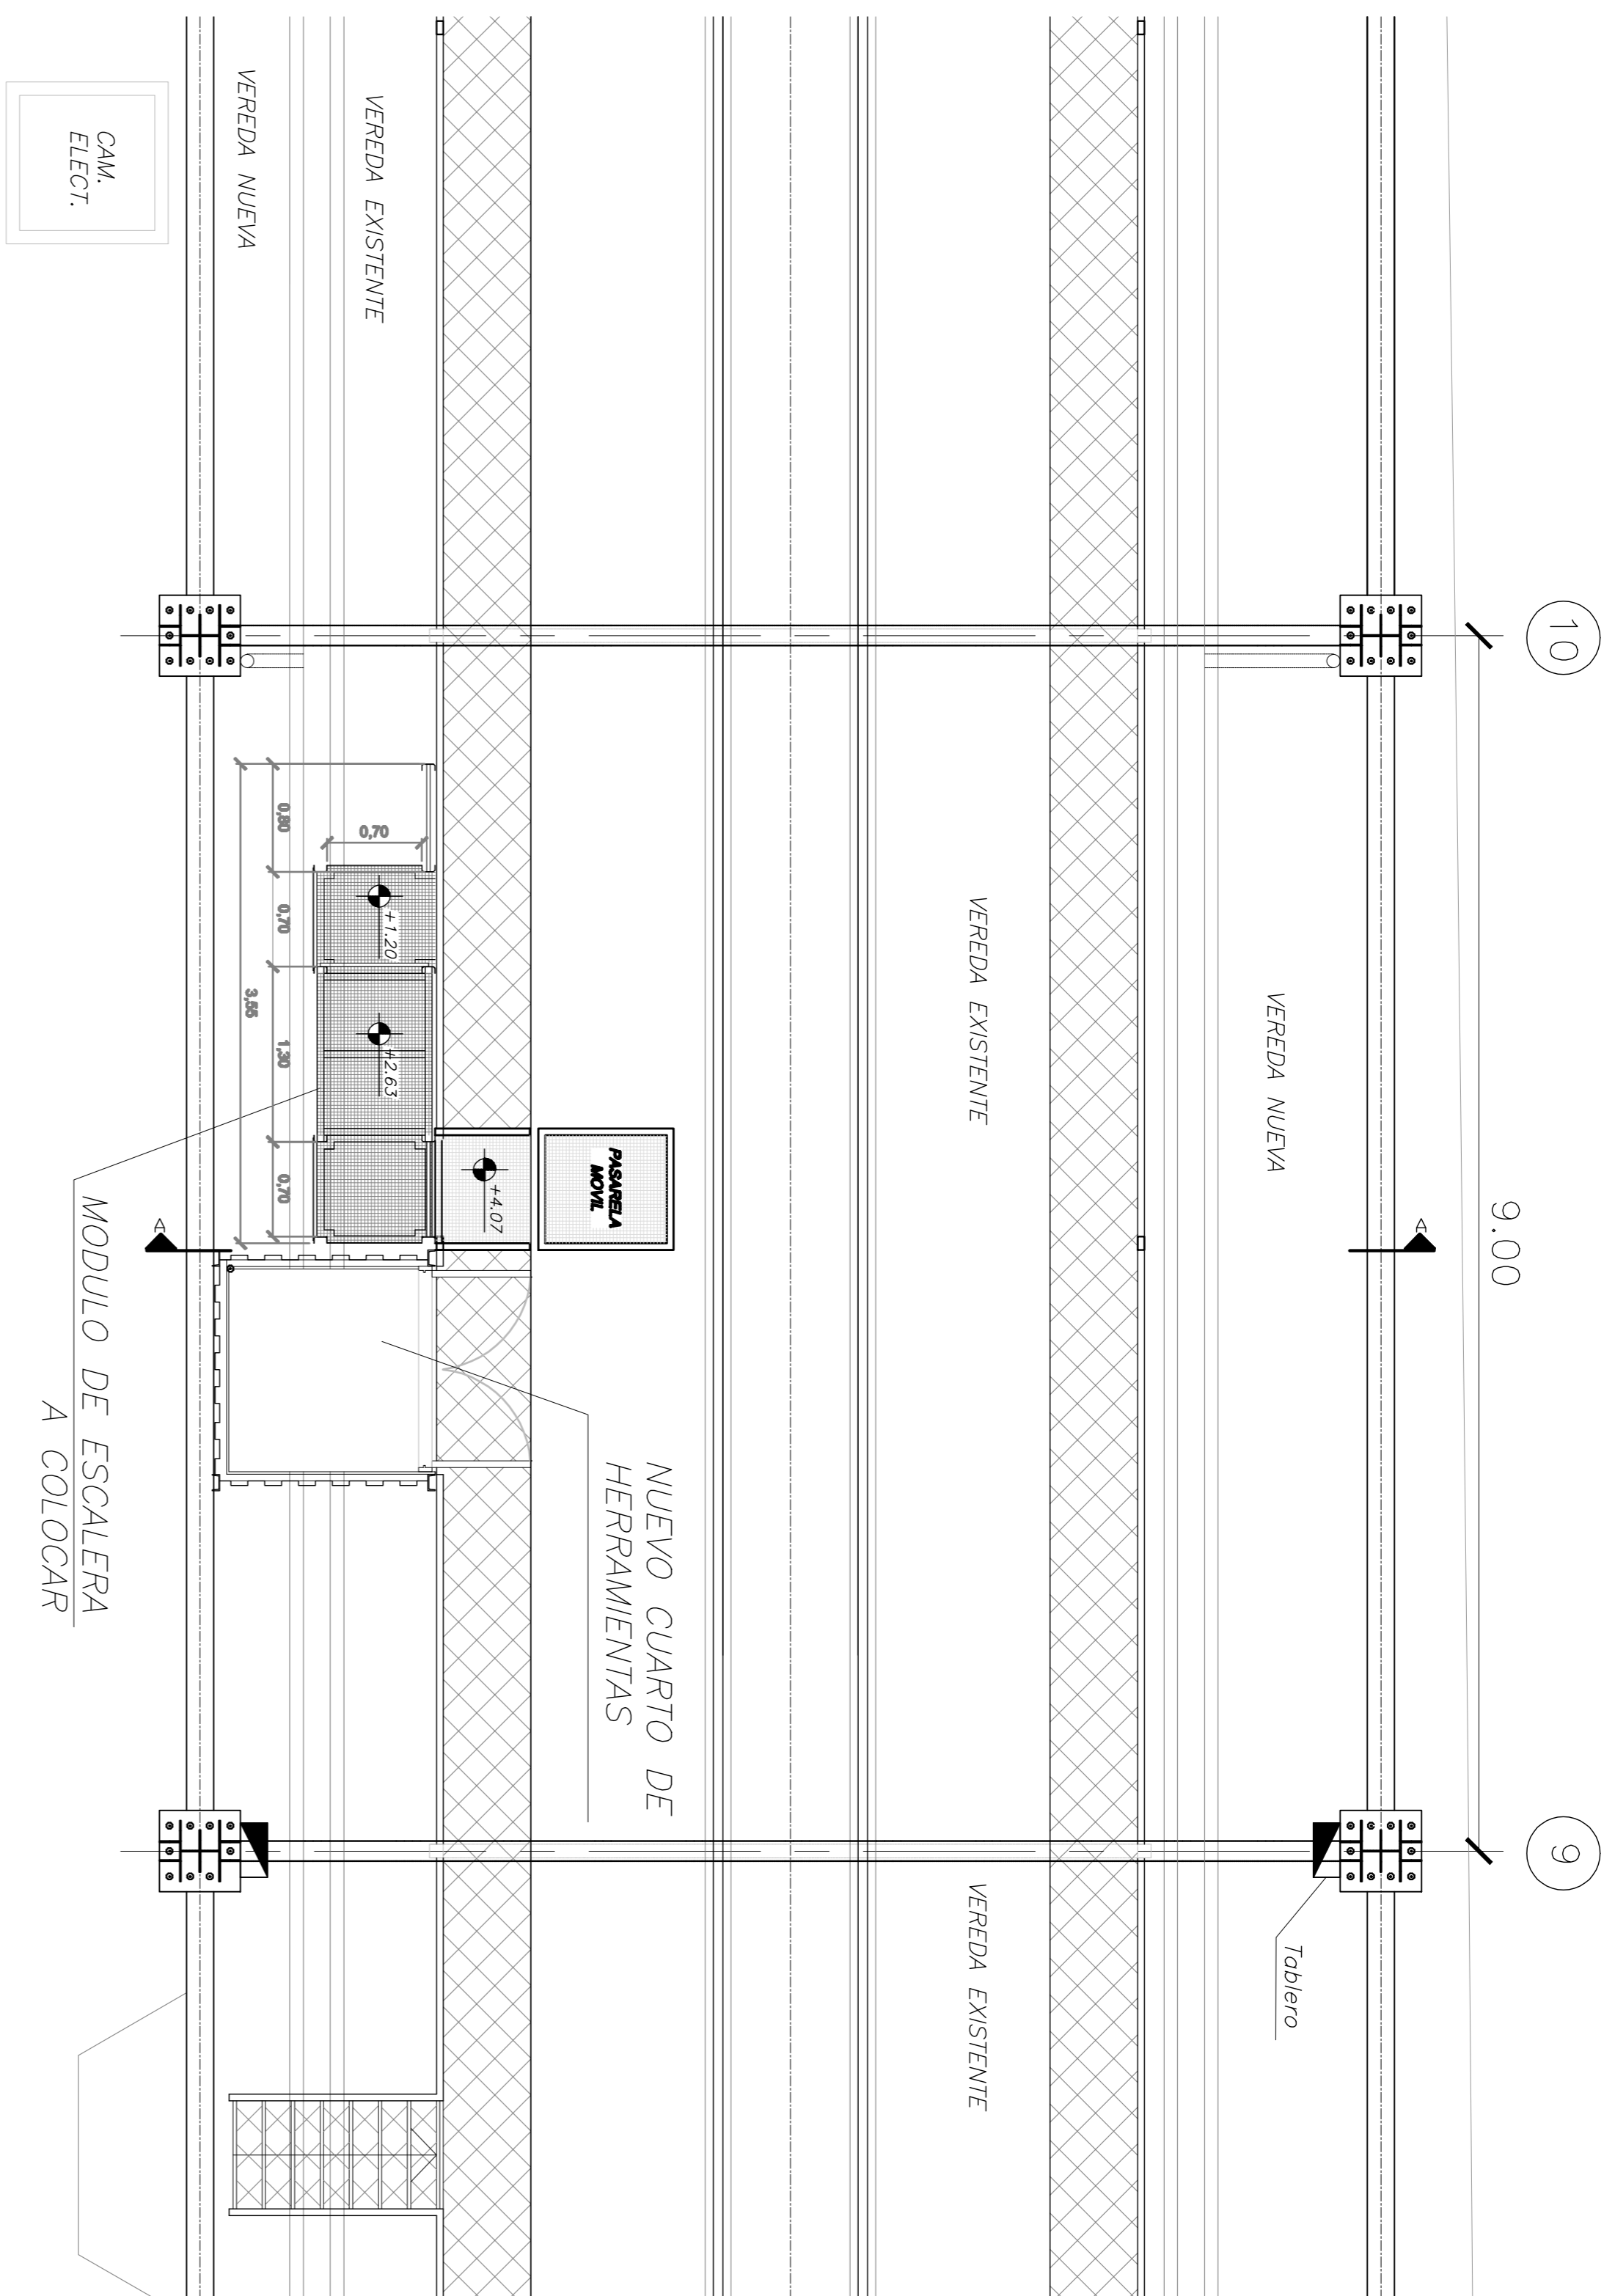



PLANTA DE UBICACION DE ESCALERA

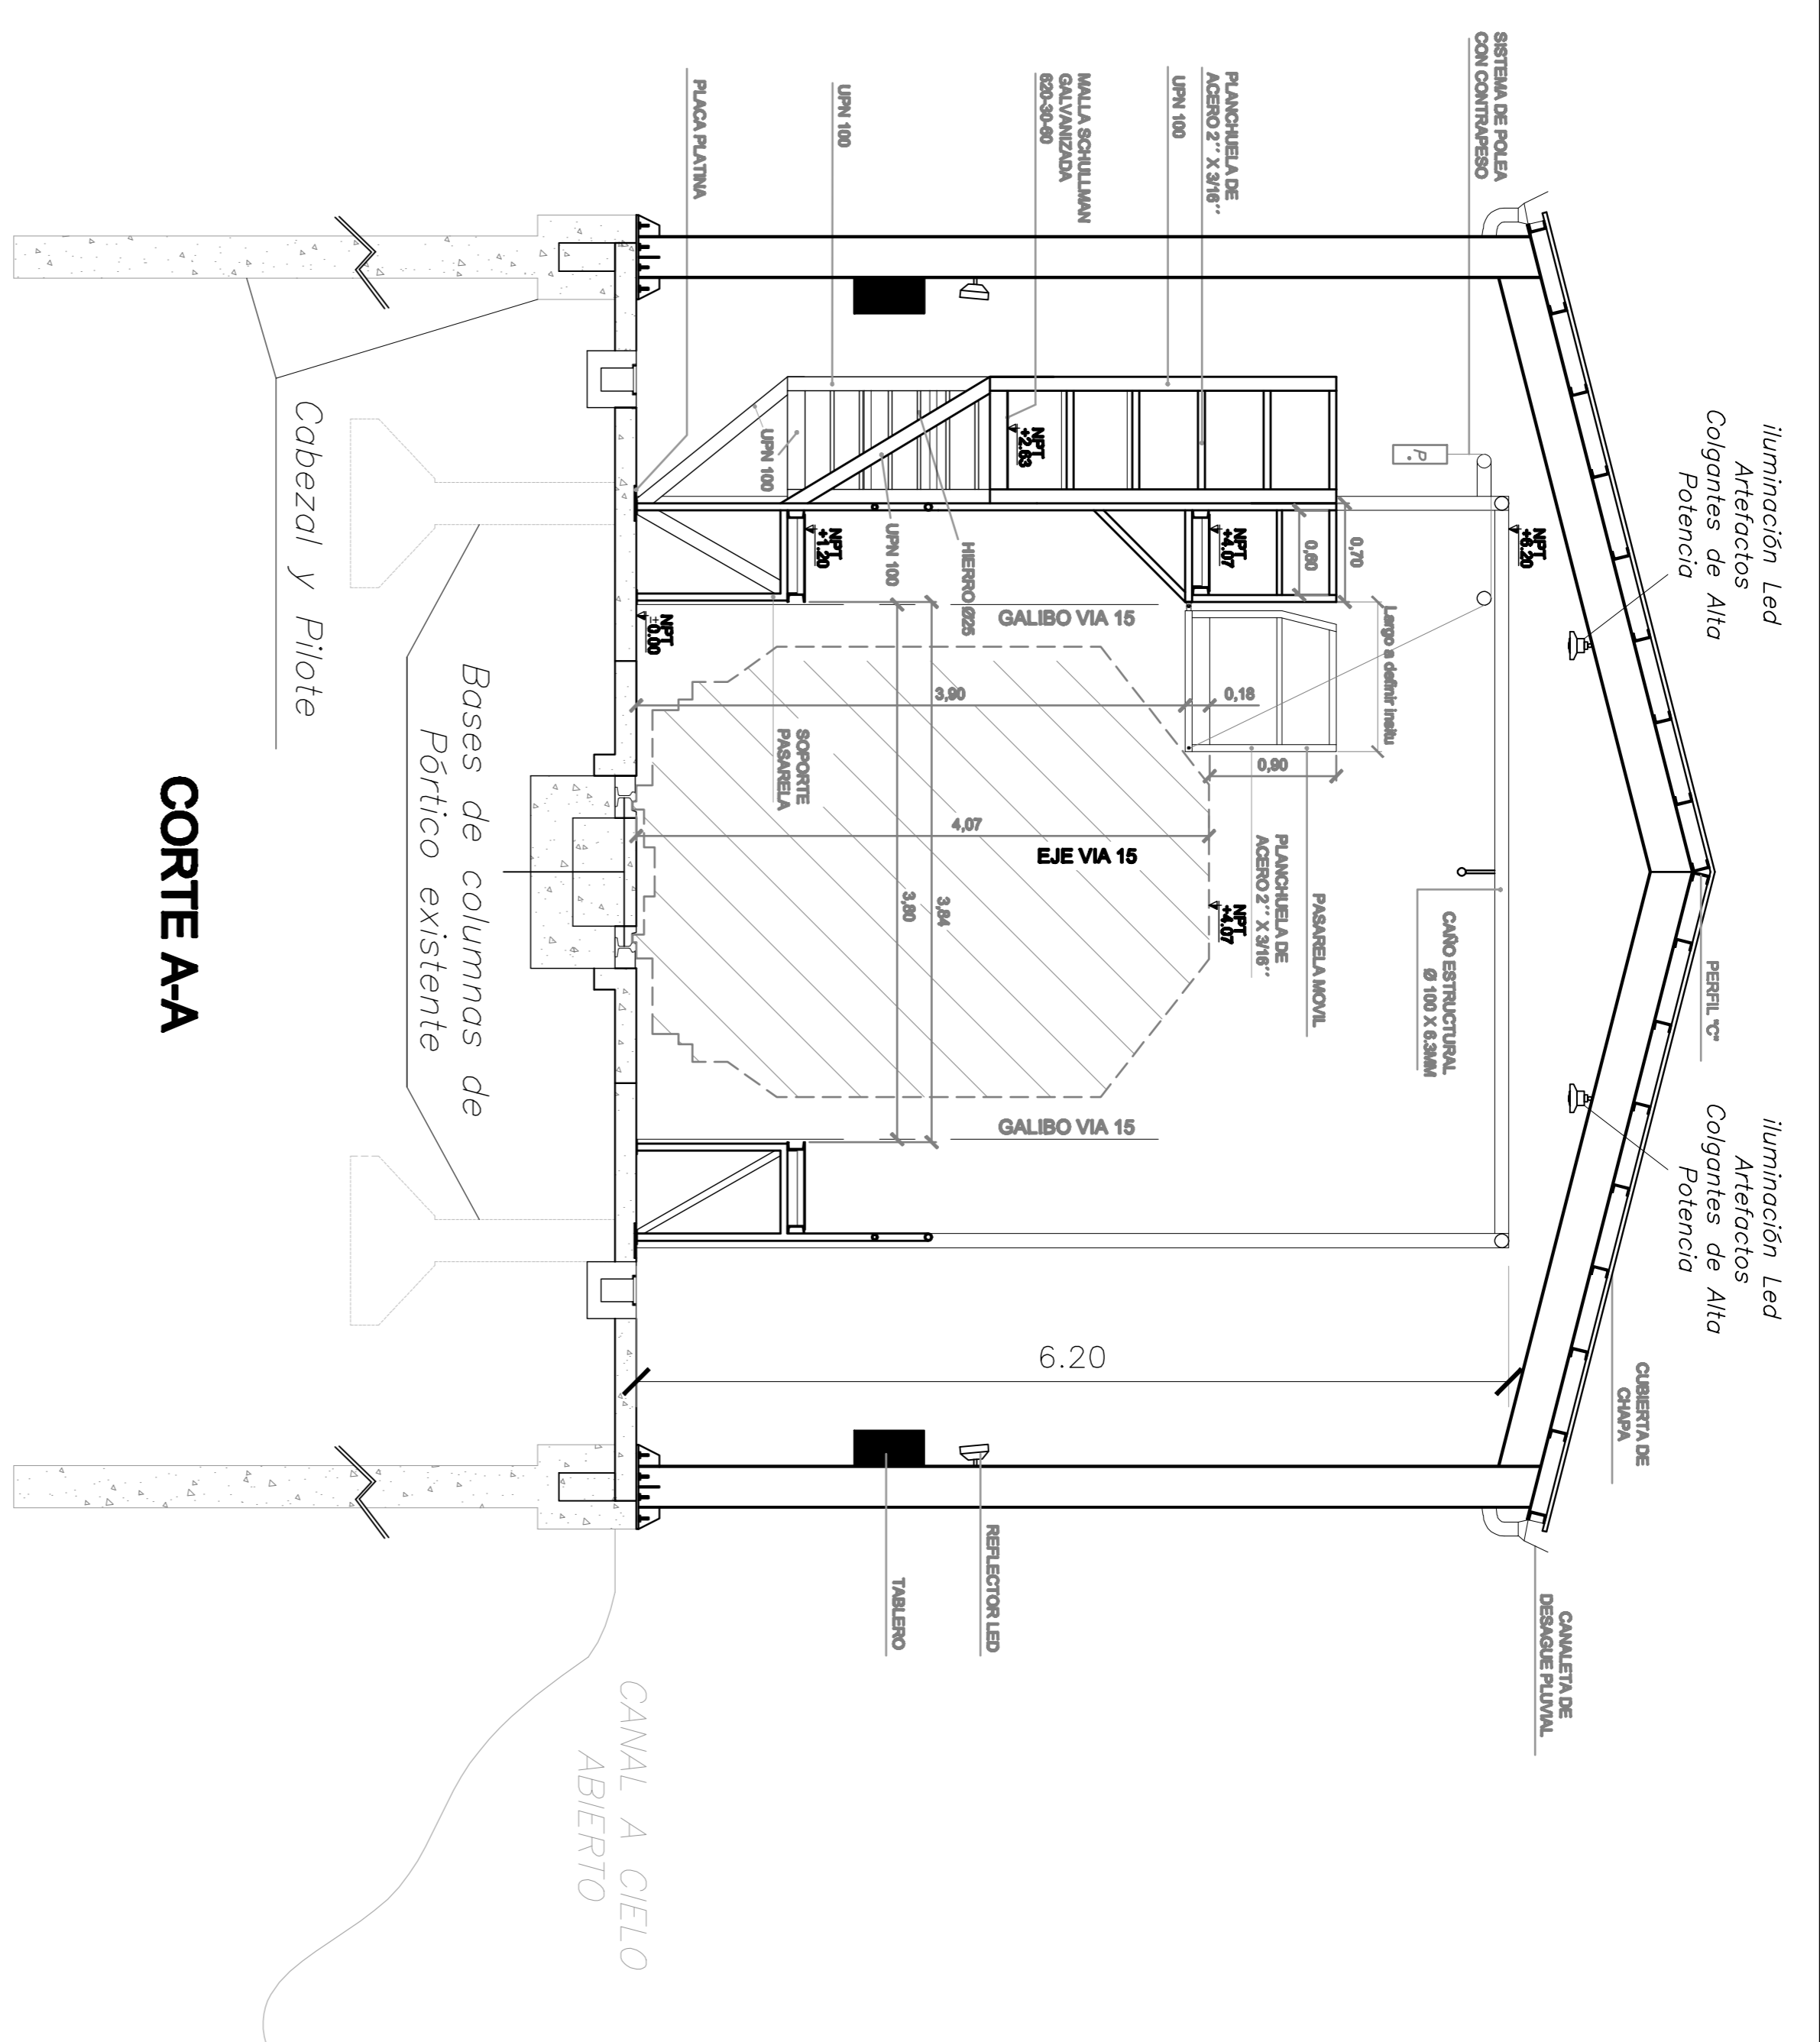


VISTA 1 - ESCALERA

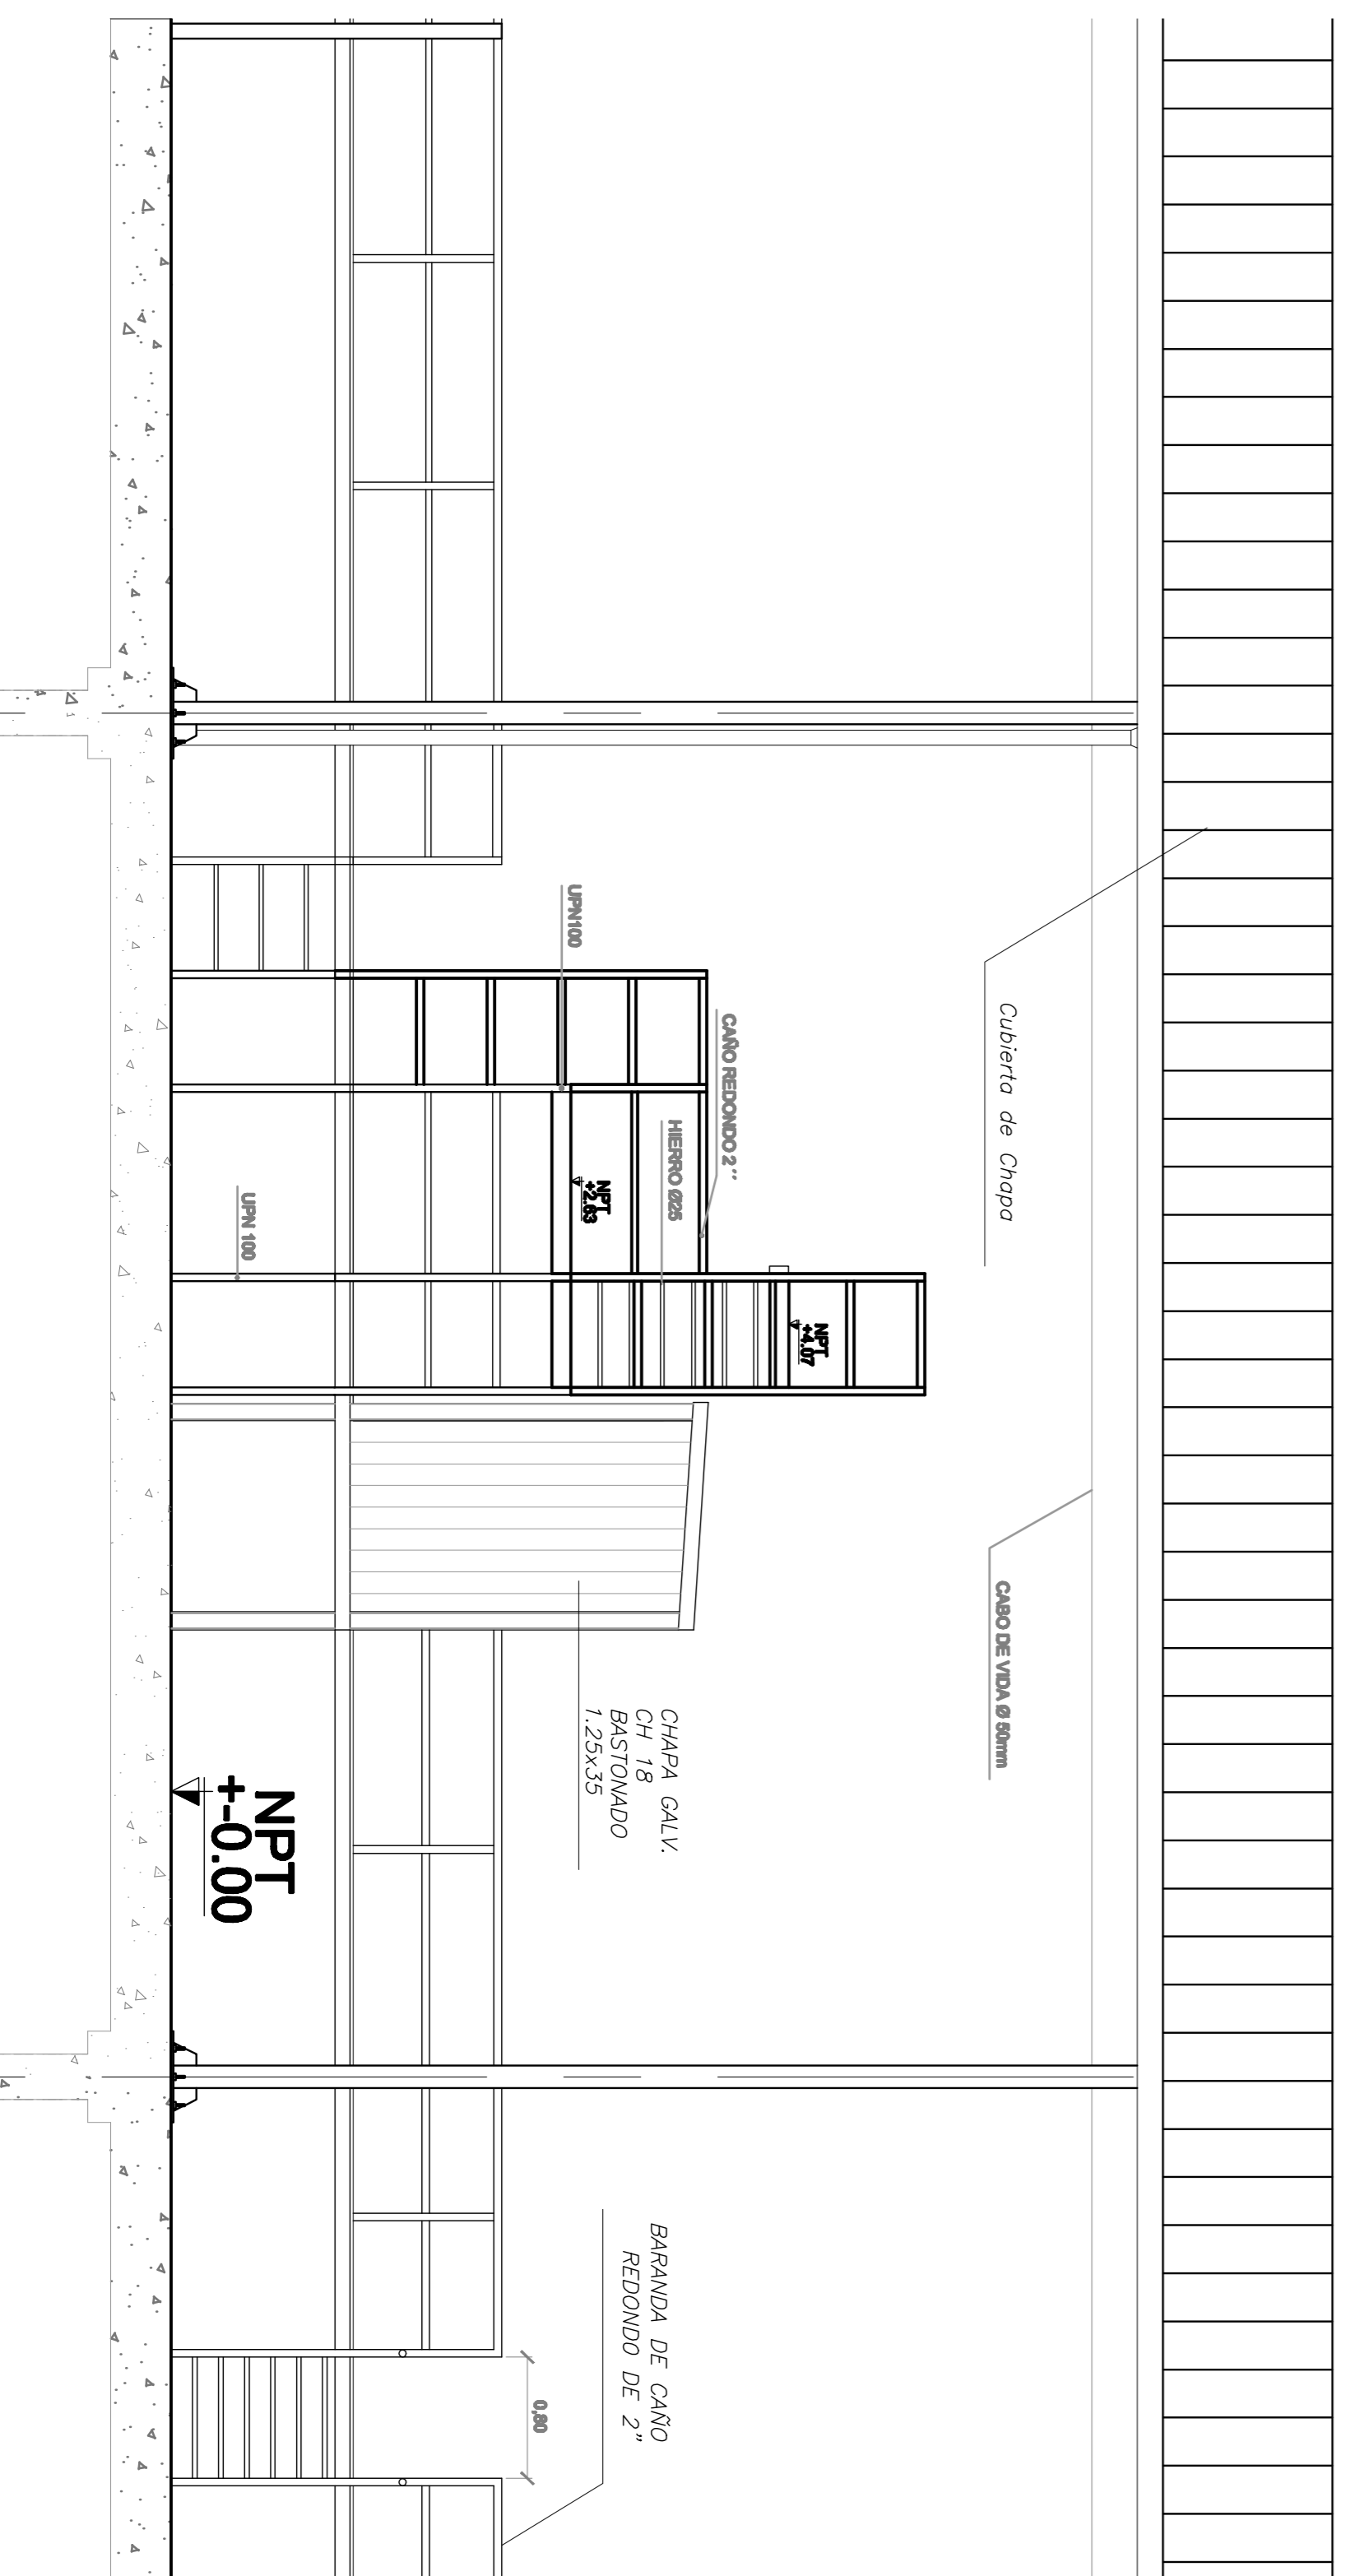

NUEVO CUARTO DE HERRAMIENTAS

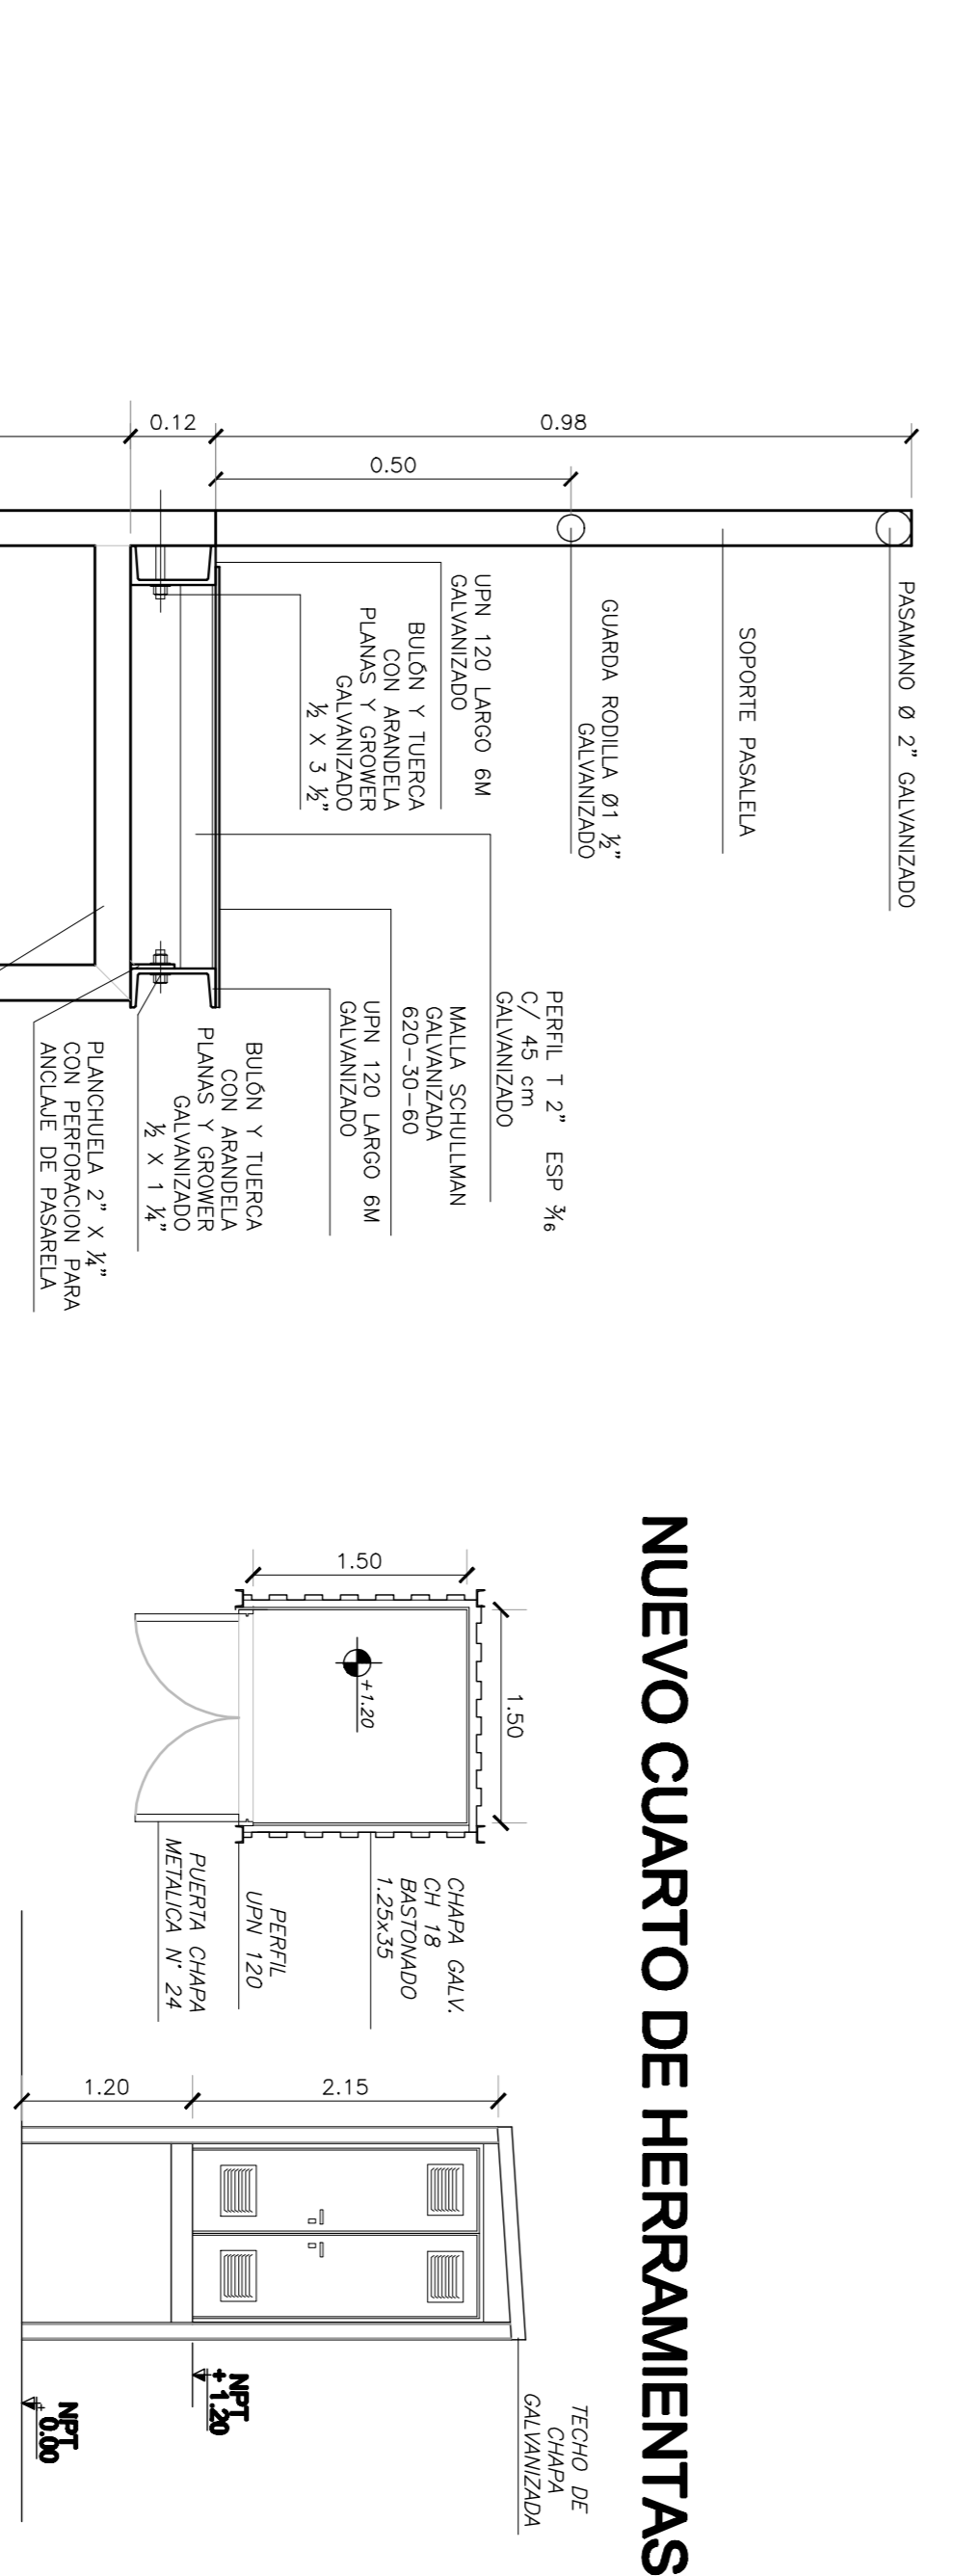

DETALLE DE PASARELA

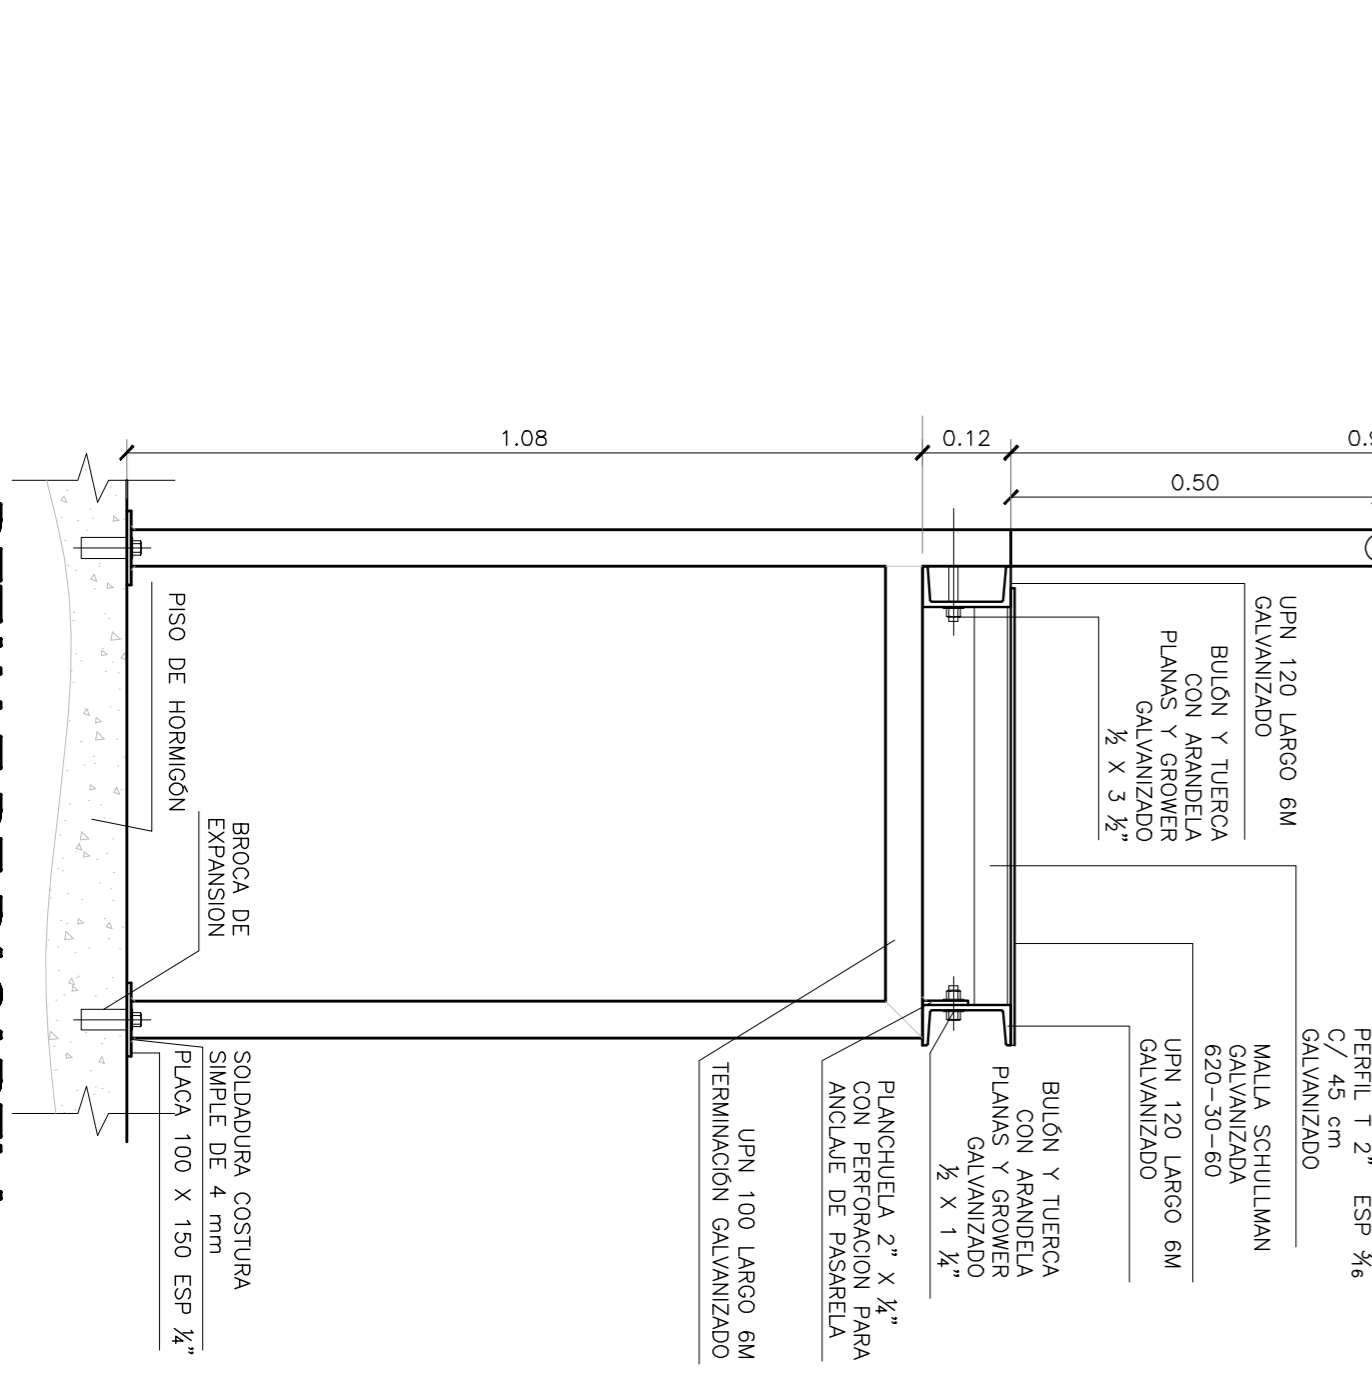

Linea Belgrano Sur <small>Operadora concesionaria</small>		OBRA: 104-D01
Themas Argentinos <small>Operadora concesionaria</small>		UBICACION: TAPIALES, LA MATANZA
SUBGERENCIA DE INFRAESTRUCTURA COORD. DE OBRAS DE TERCEROS		NOMBRE DE PLANO: ANTERPROYECTO Escalera, Pasarelas a Colocar y Sala de Maquinas
PROYECTO Arq. Luciano Lanzo		PLANO NO APTO PARA CONSTRUIR
DIBUJO/MODIFICO Ing. Hector Coronel		FECHA: 12/09/2018
REVISO Arq. Luciano Lanzo		