
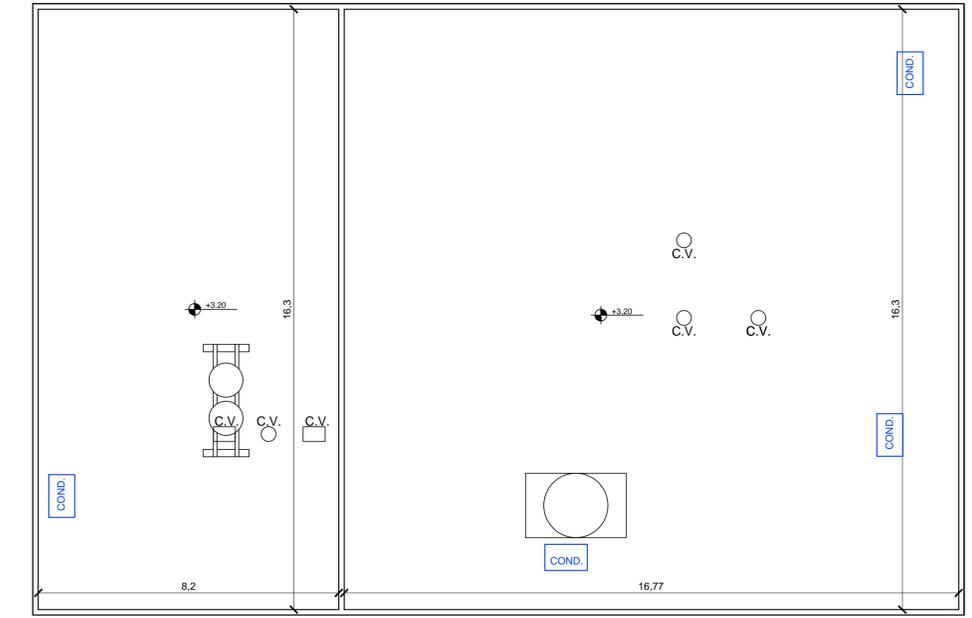


- 0.20

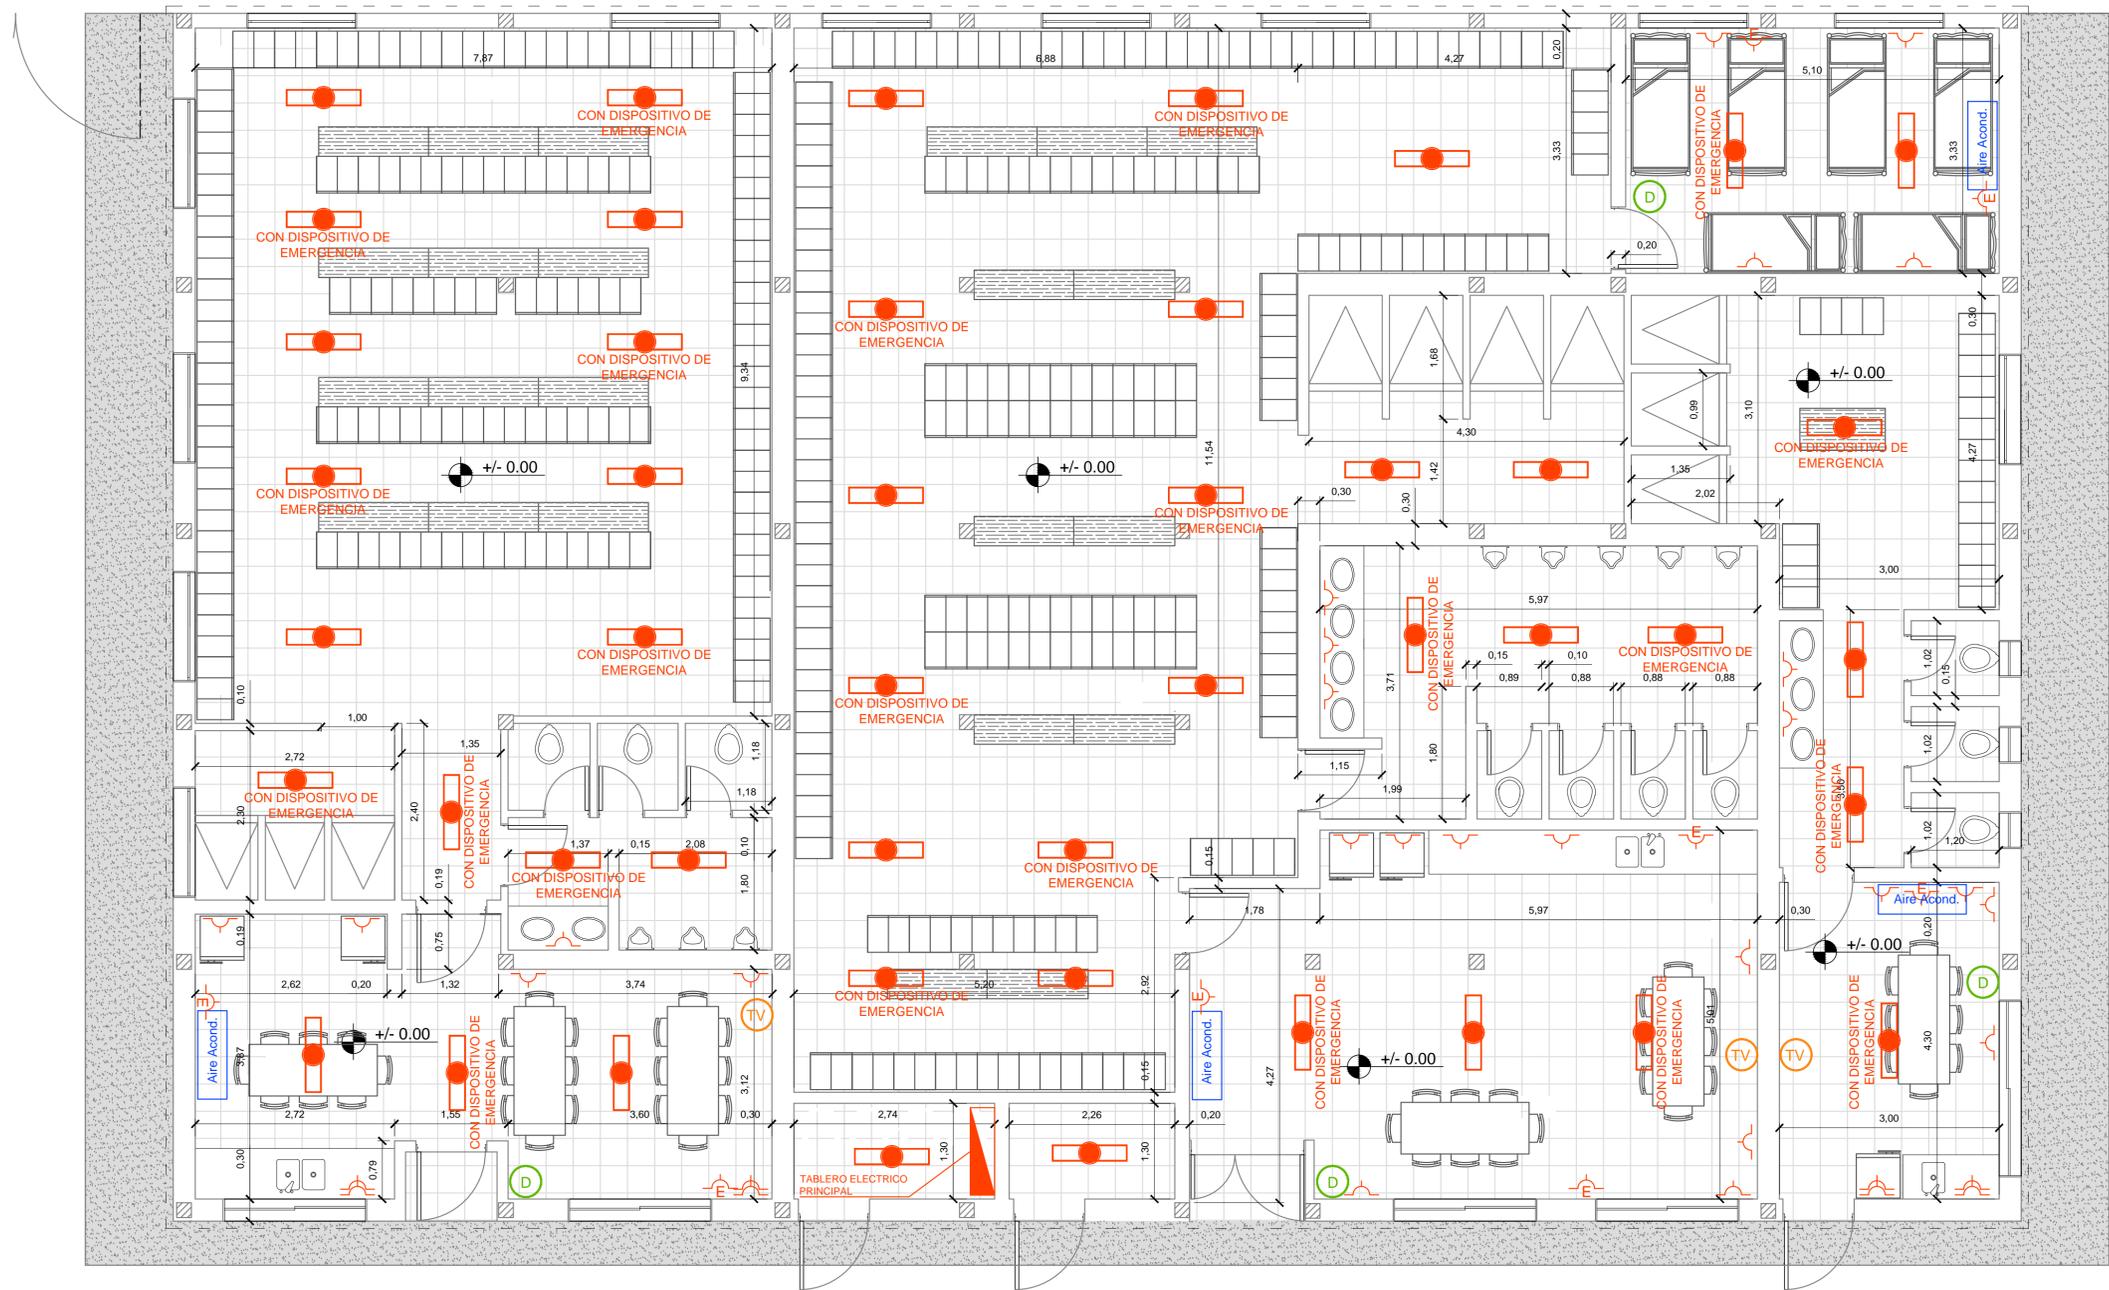

<p>Línea Belgrano Sur Trenes Argentinos <i>Operadora Ferroviaria</i></p>	<p>OBRA: MEJORA BASES CONDUCTORES Y GUARDAS TAPIALES</p>	<p>PROYECTO ARQ. LUCIANO LAZARO DIBUJO/MODIFICO M.M.O. PUGLIESE JUAN REVISO ARQ. LUCIANO LAZARO FECHA: 28/08/2017</p>
	<p>UBICACION: TAPIALES, LA MATANZA</p>	
<p>SUBGERENIA DE INFRAESTRUCTURA COORD. DE OBRAS DE TERCEROS</p>	<p>NOMBRE DE PLANO: ANTEPROYECTO INSTALACION ELECTRICA Y AIRE ACONDICIONADO</p>	<p>PLANO NO APTO PARA CONSTRUIR</p>