



VISTA EXTERIOR

ESCALA 1:5

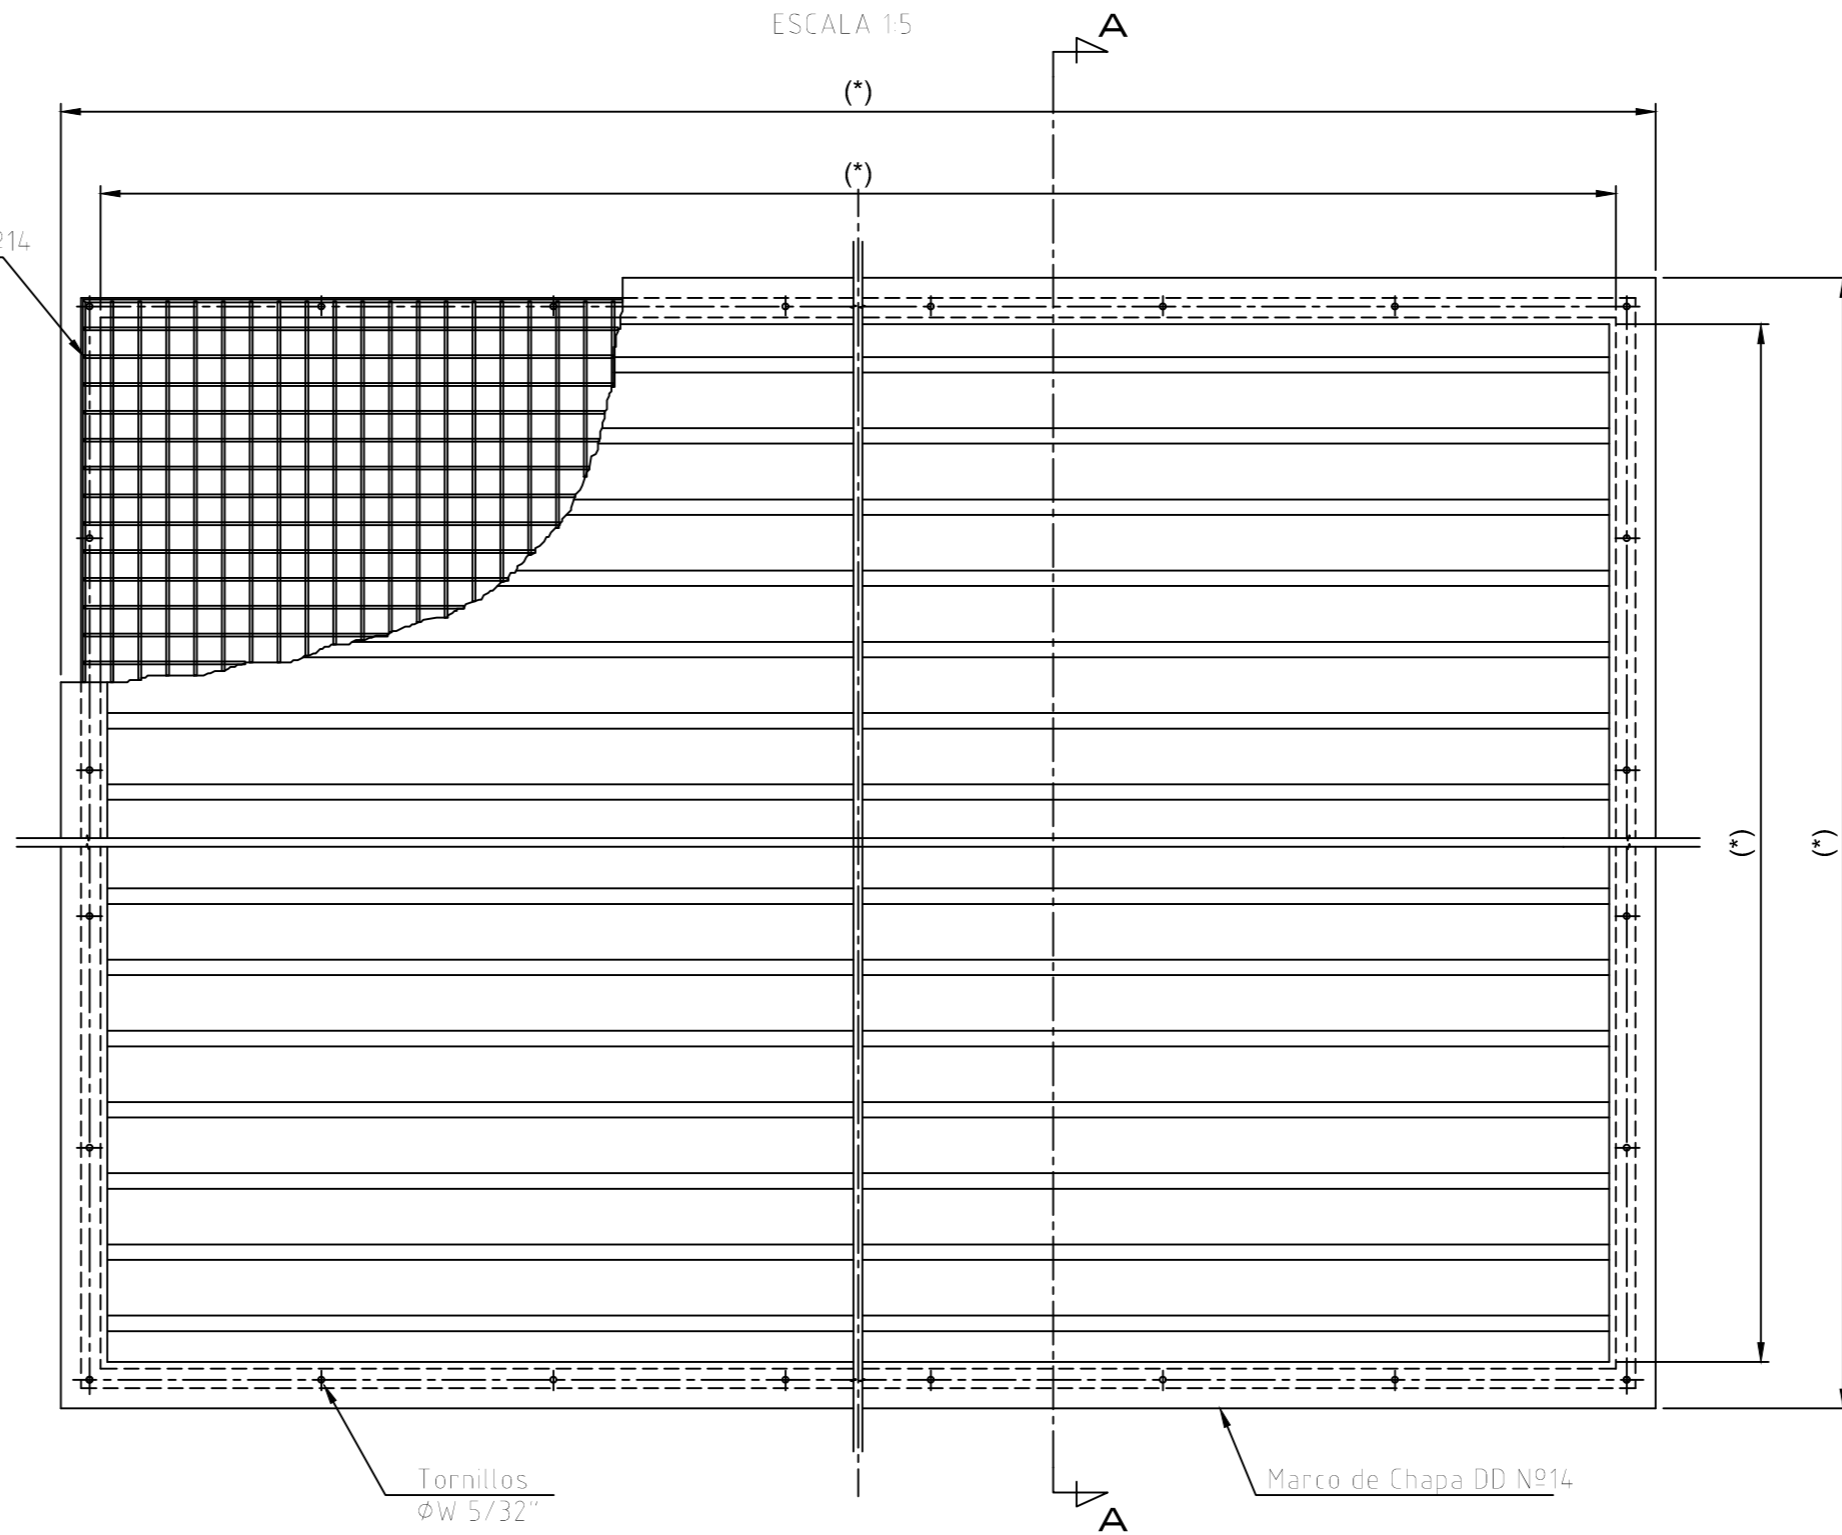


CORTE A-A

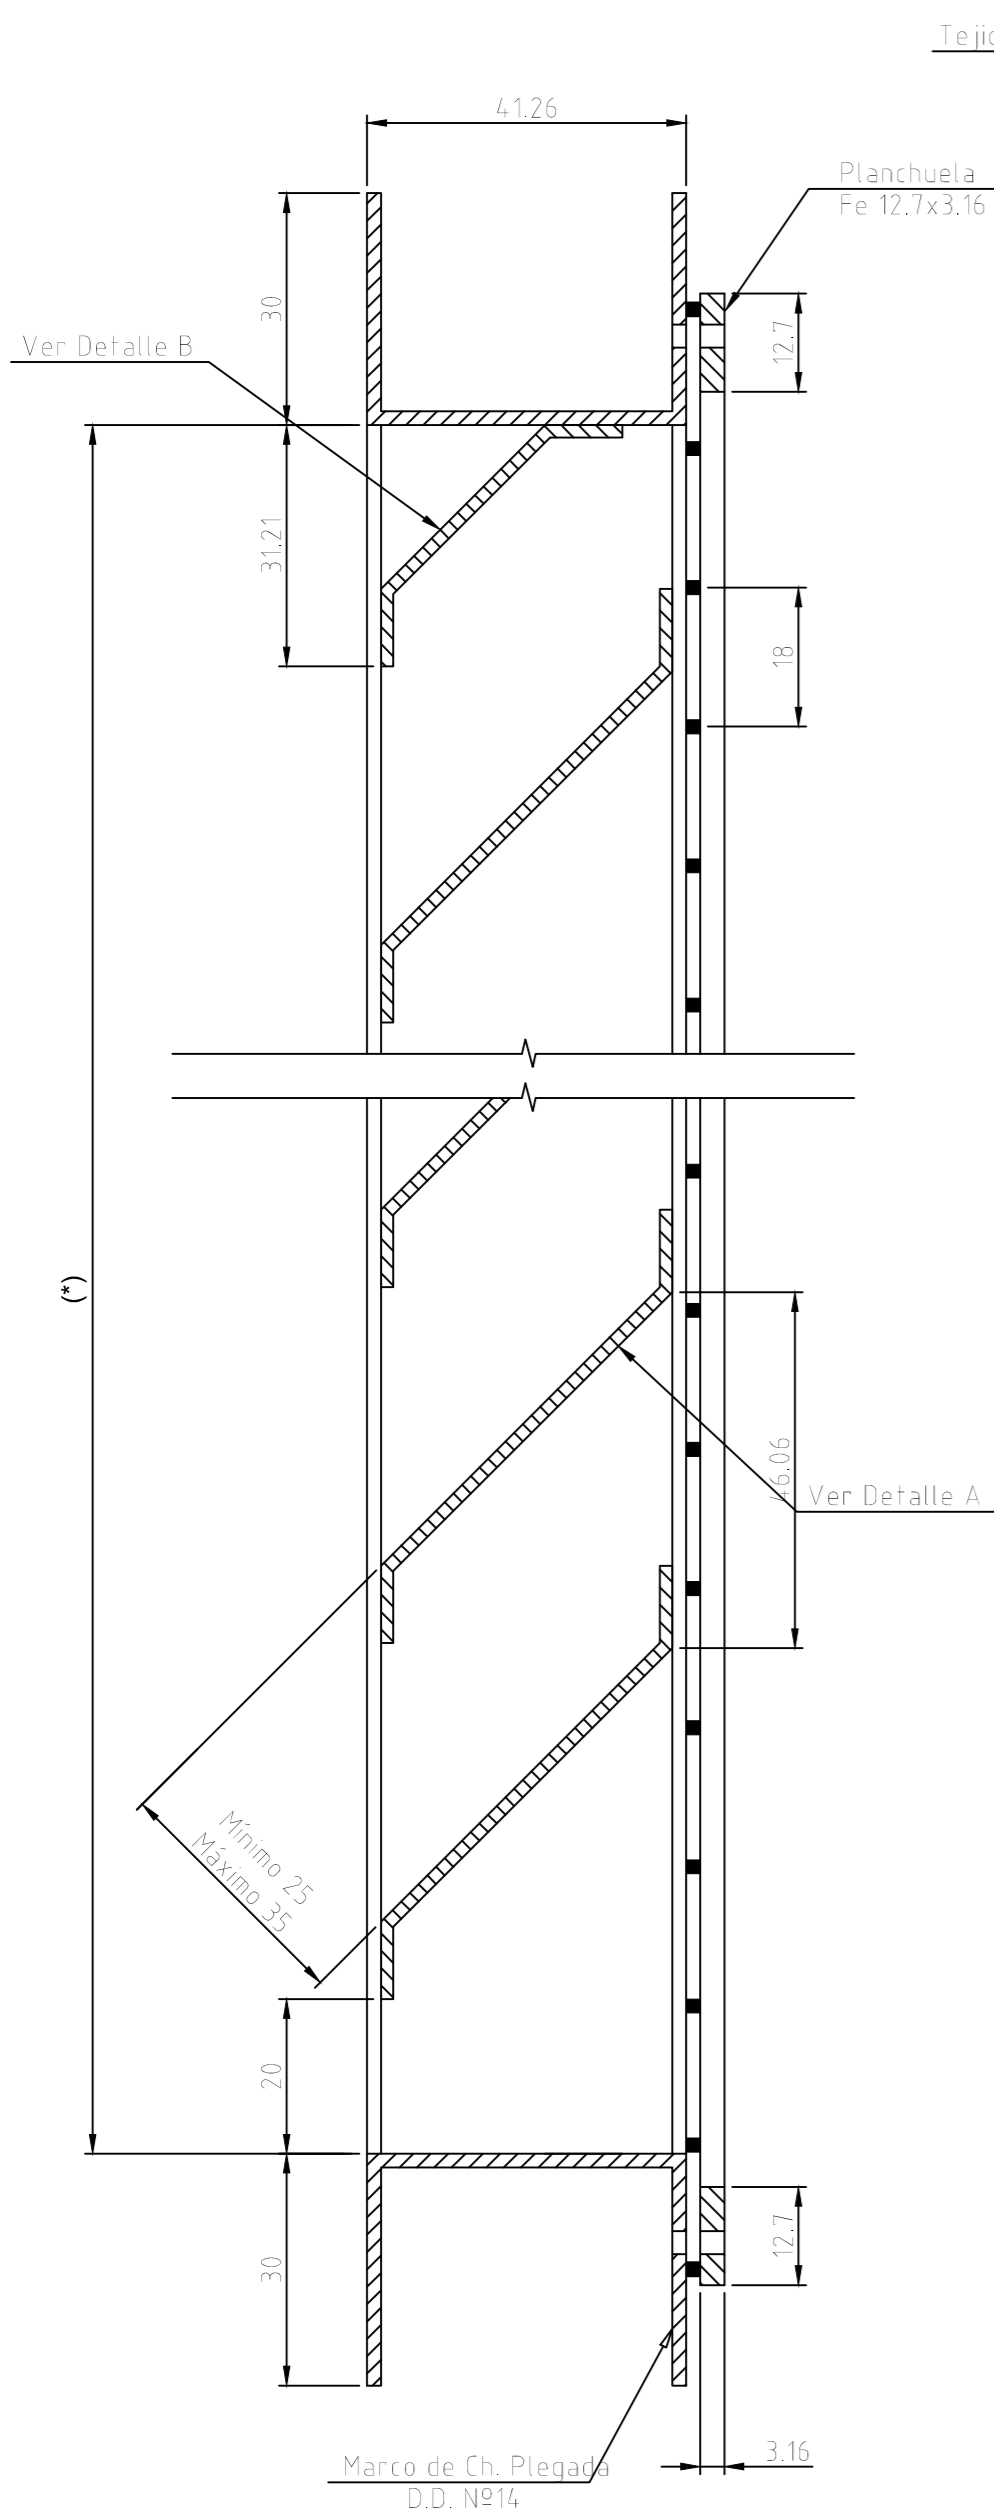


CORTE TRANSVERSAL


ESCALA 1:5

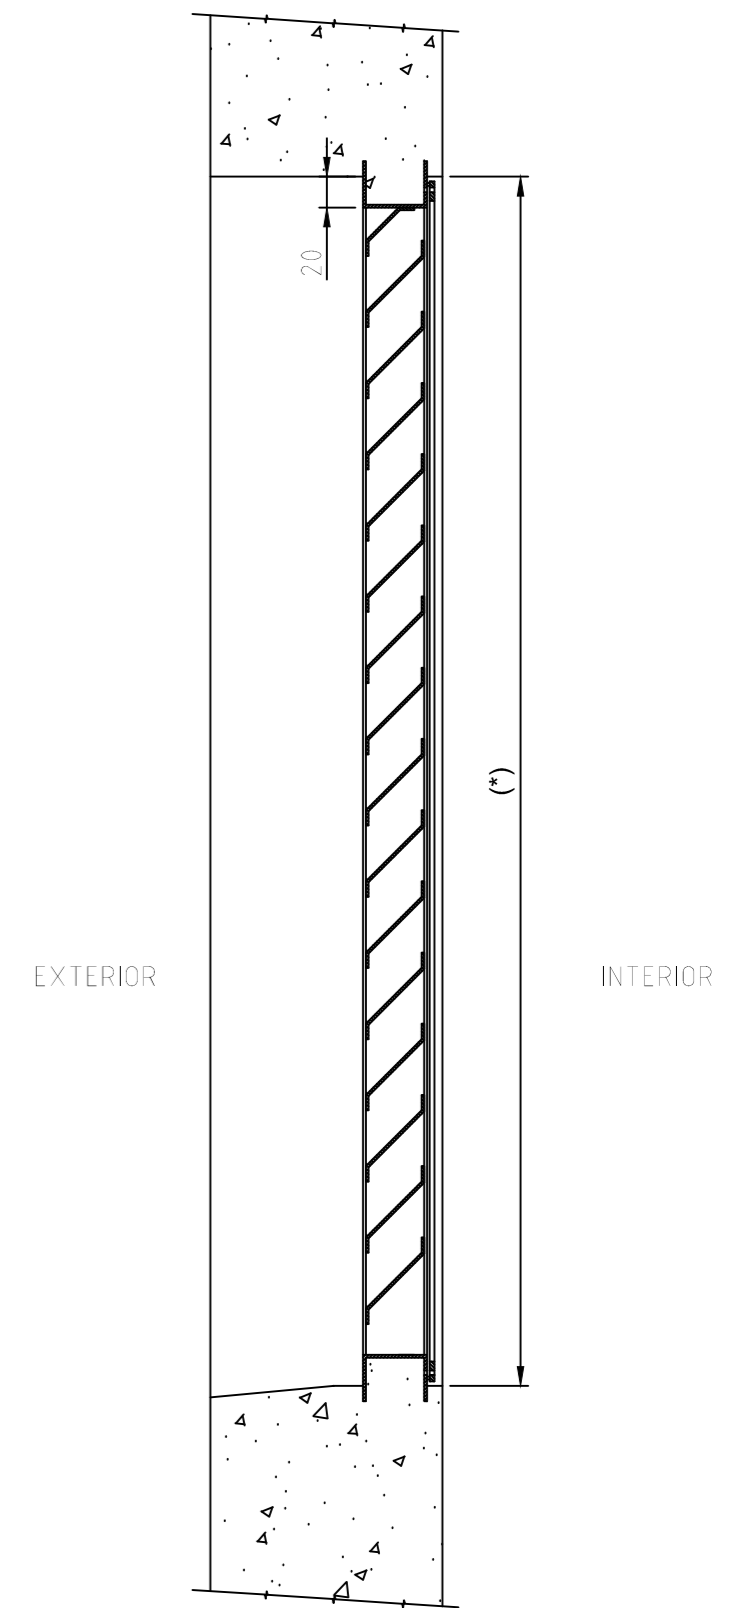

DETALLE B

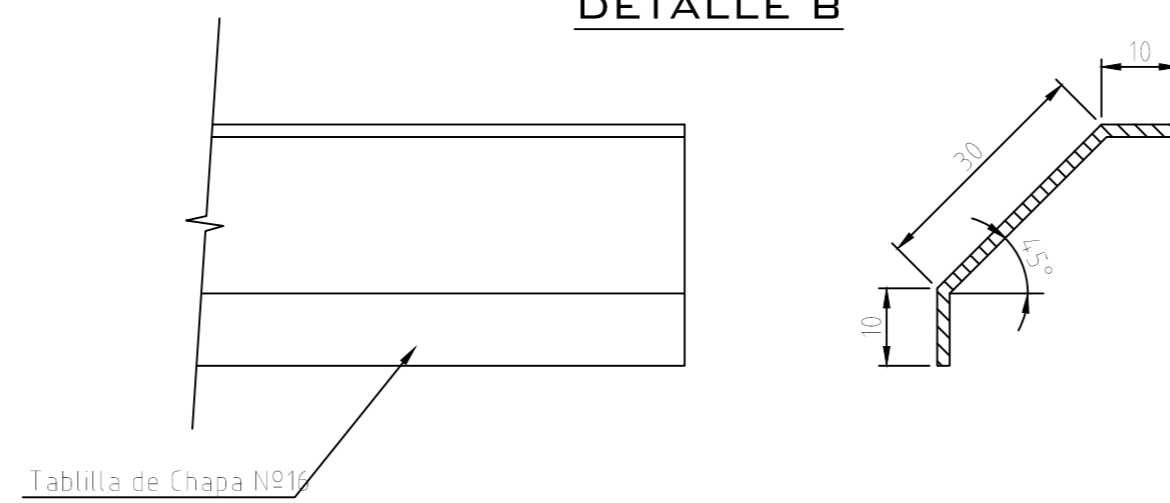

DETALLE A

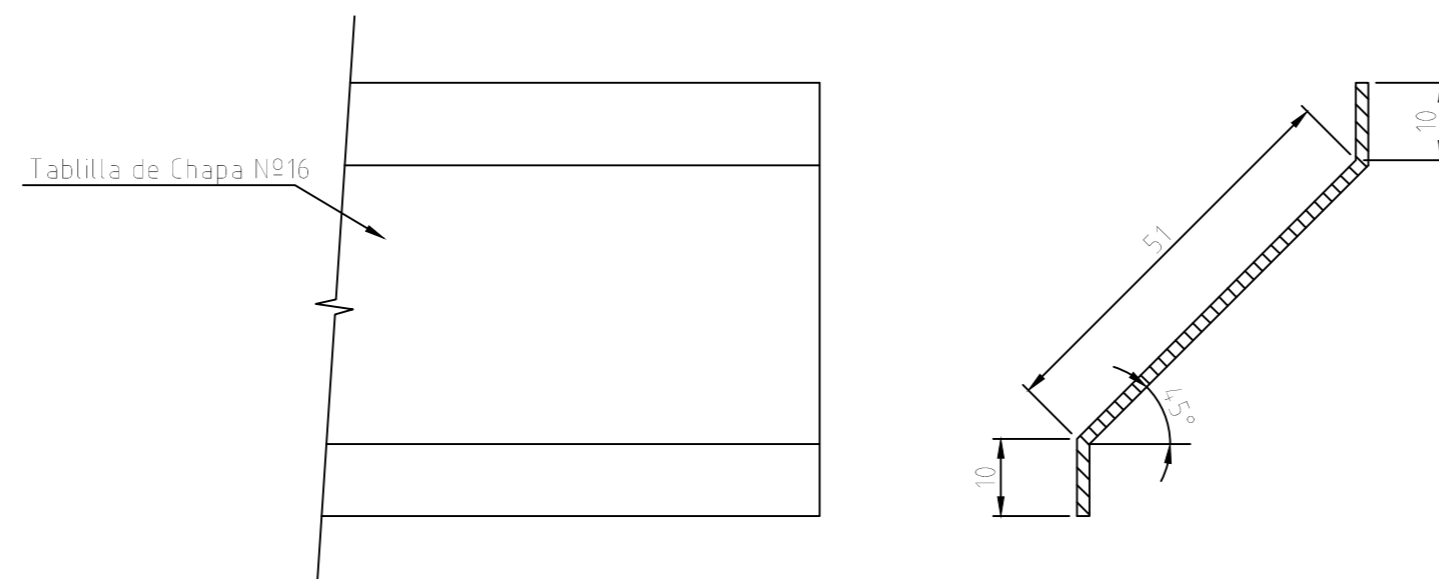

NOTAS:

(\*) ADAPTAR MEDIDAS DE ACUERDO AL PLANO DE CONSTRUCCION CIVIL

	Obras: PLANO TIPO	Proyectó: ---
	Vista: (B-B) K	Dibujó/Modificó: ---
OBRAS E INGENIERIA LÍNEA ROCA		Revisó: ---
	DETALLE PERSIANA DE VENTILACION	
Escala: ---	Fecha: 12/01/18	Total de Hojas: 1 de 1