


PLANTA - LÍNEA GRAL. ROCA - RAMAL EZEIZA-CAÑUELAS - ESTACIÓN MONTE GRANDE

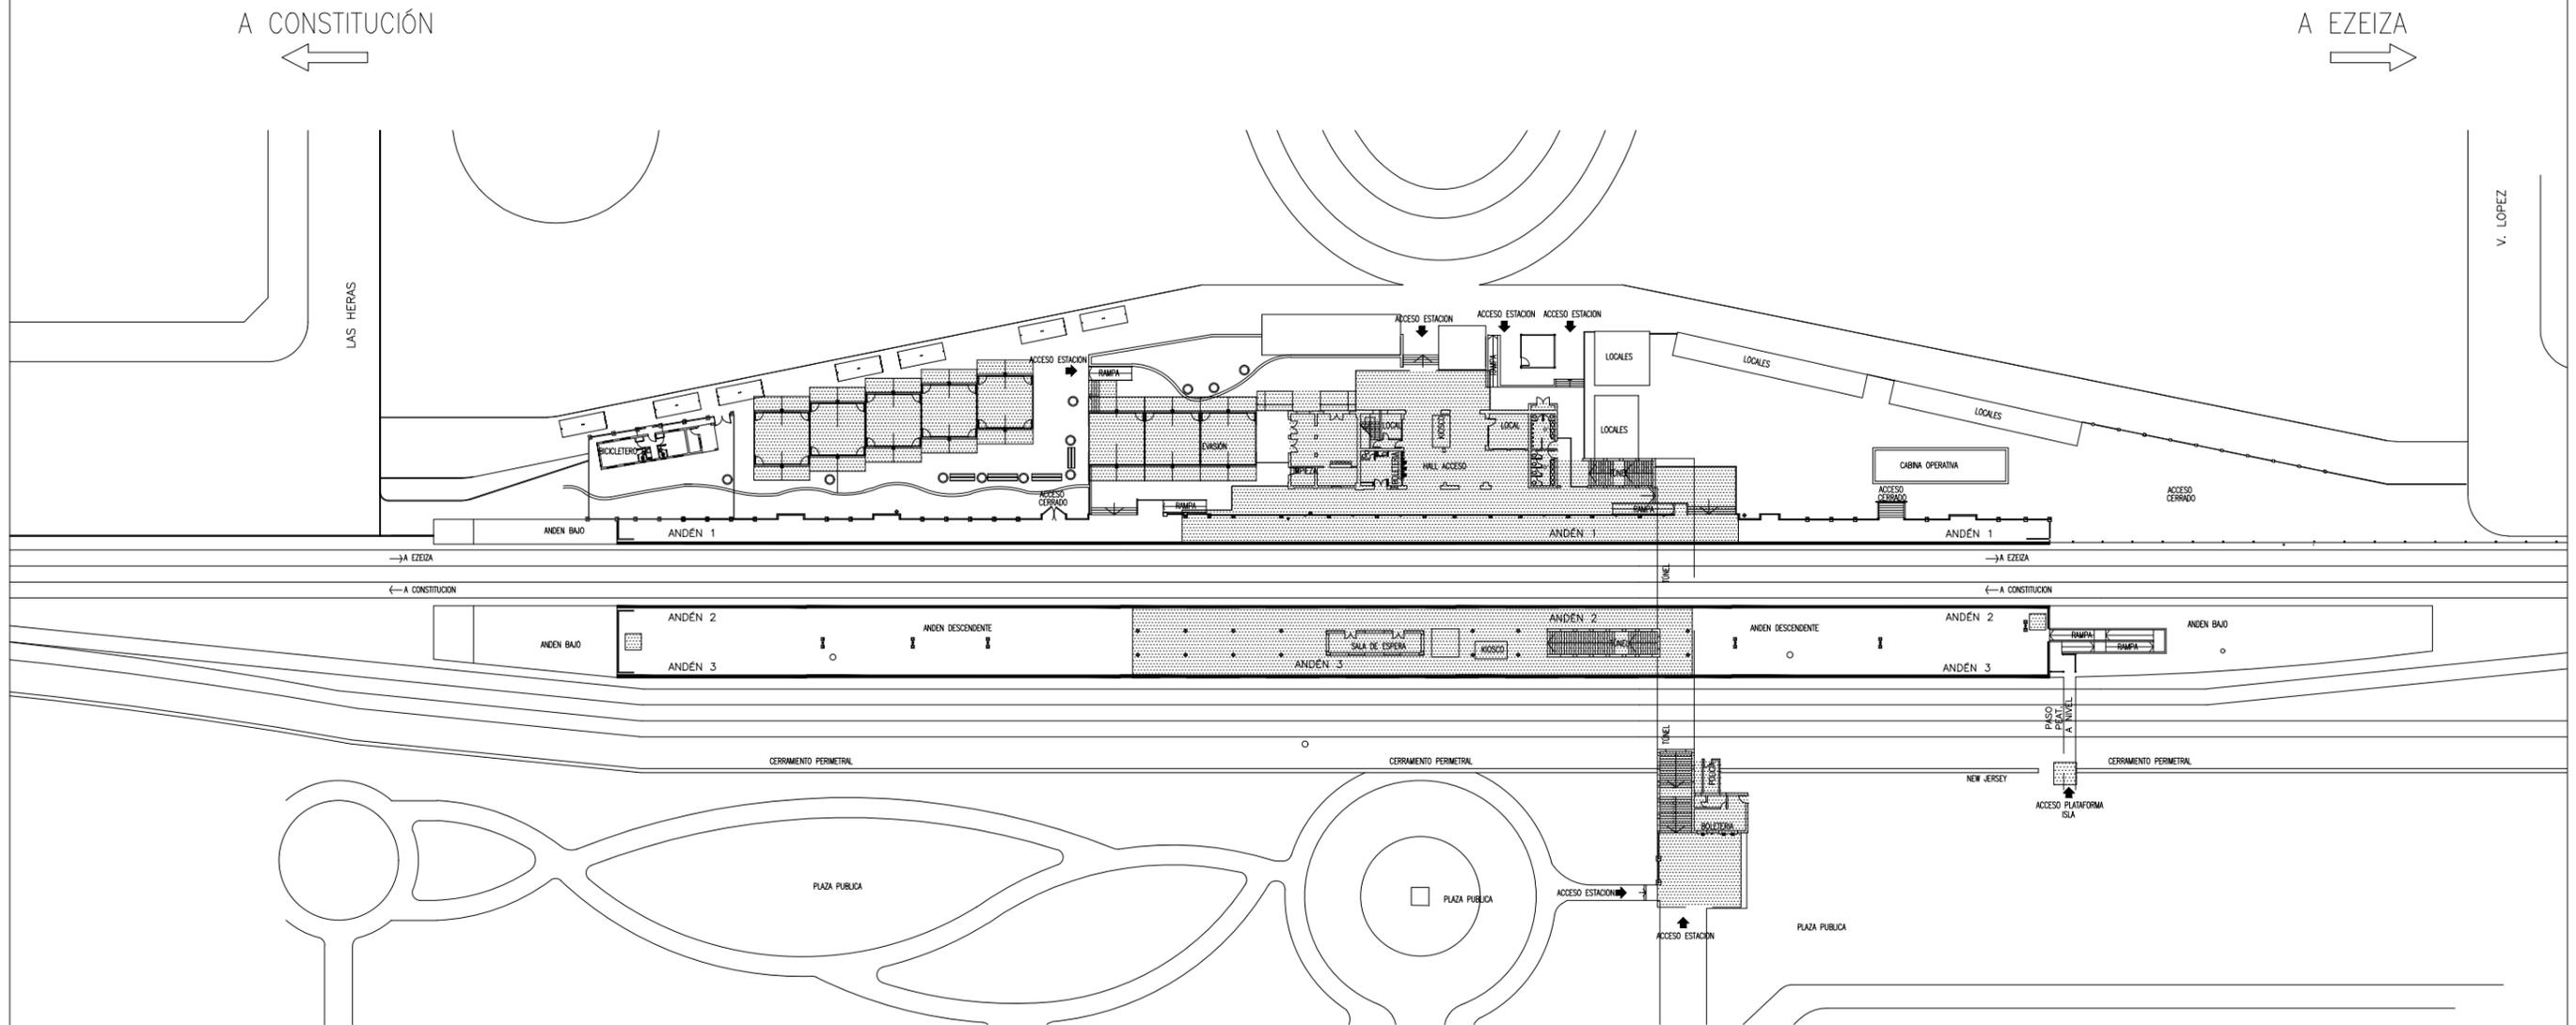

DOCUMENTACIÓN SUSCEPTIBLE DE SER MODIFICADA  
EN FUNCIÓN DE LAS OBRAS EN CURSO

		Operadora Ferroviaria Sociedad del Estado Av. Dr. Ramos Mejía 1302, 4º, CABA (CP 1104) Argentina. Tel. (54-11) 3220-630 www.trenesargentinos.gob.ar		
EJECUTO:	CPI	DESCRIPCION: <b>RENGLÓN 6 - ESTACIÓN MONTE GRANDE - LÍNEA GRAL. ROCA</b>		
PROYECTO:	CPI	PLAN DE MEJORA DE ESTACIONES ZONA AMBA: OBRAS CIVILES, ÁREAS COMERCIALES Y ADECUACIÓN DE CONDICIONES DE SEGURIDAD		
APROBO:	MDB	ESCALA: S/E LA FIRMA SE RESERVA LA PROPIEDAD DE ESTE ELABORADO CON PROHIBICIÓN DE REPRODUCIRLO O TRANSFERIRLO EN TODO O EN PARTE A OTRA FIRMA O PERSONA SIN SU PREVIA AUTORIZACION ESCRITA.	FECHA: 08/01/2018 LINEA: GRAL. ROCA	RAMAL: EZEIZA-CAÑUELAS PLANO: PL-VDM-LGR-006

