


VÍA TRIANGULO DE INVERSION

P. CATENARIA 3-5-1

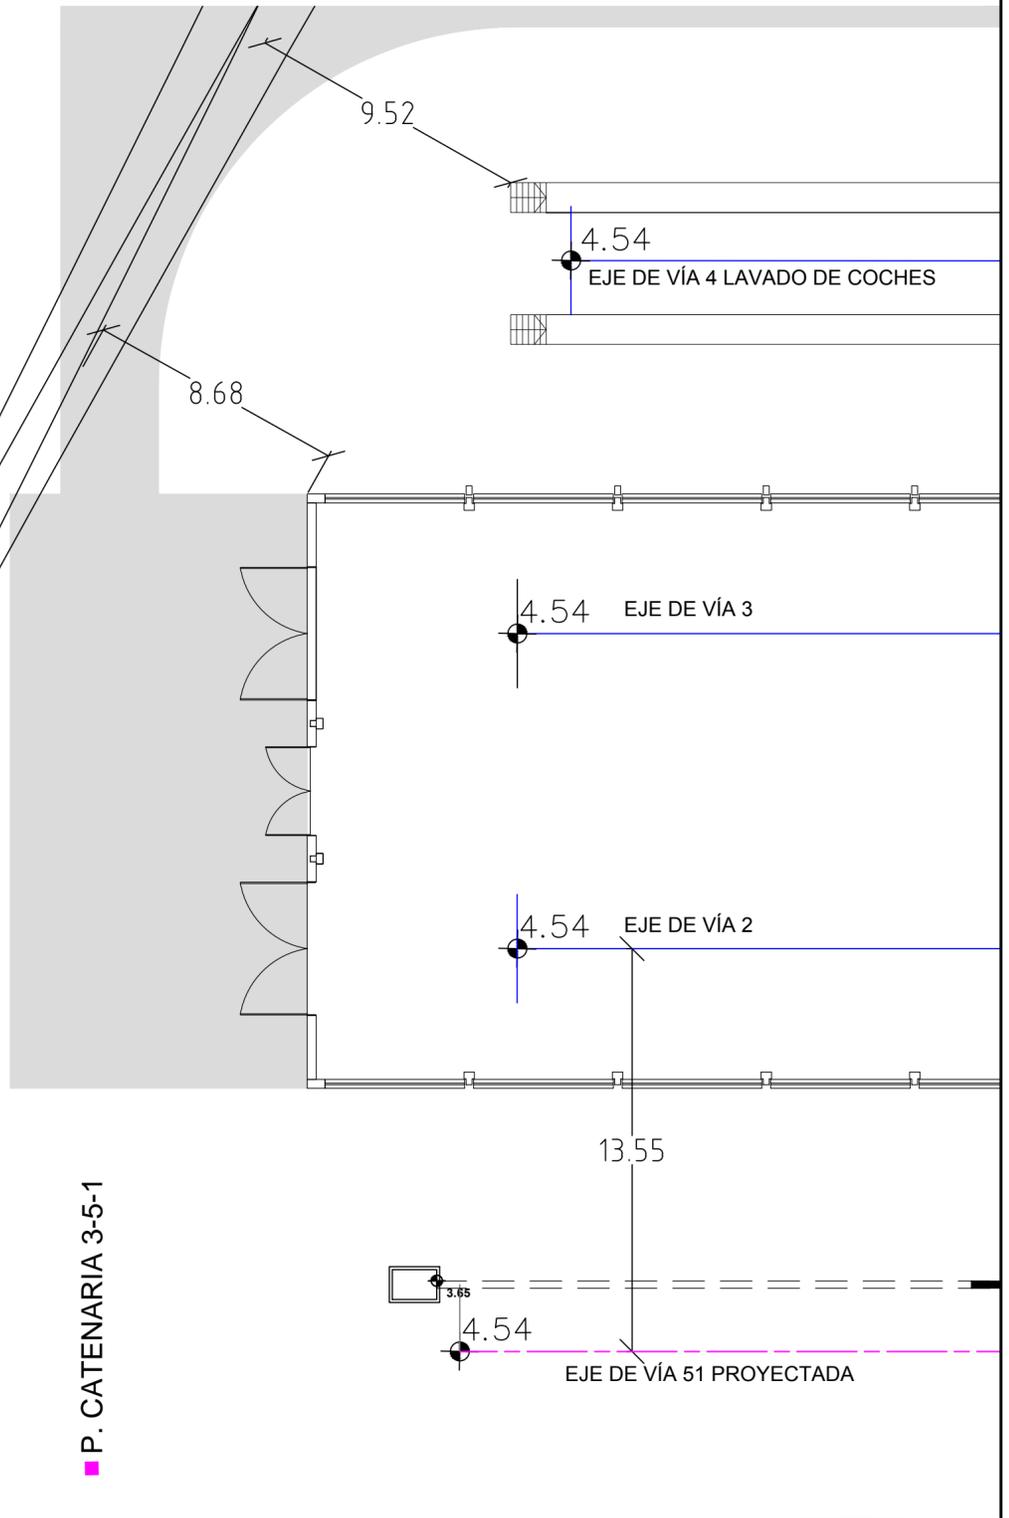

VÍA GENERAL ASCENDENTE

PLANO NO APTO PARA LA CONSTRUCCIÓN
 PLANO ESQUEMÁTICO - SE ENTREGA A TÍTULO INFORMATIVO // ES RESPONSABILIDAD DEL OFERENTE / CONTRATISTA VERIFICAR LA CONCORDANCIA ENTRE LO INDICADO EN EL PLIEGO Y LOS PLANOS ADJUNTADOS

	Obra: TALLER Y DEPOSITO COCHES ELECTRICOS - ETAPA I	Proyecto: --- Dibujó/Modificó: --- Revisó: ---
	Ubicación: PLAYA KM 5 - GERLI	
OBRAS E INGENIERÍA LÍNEA ROCA	PUESTO DE TRASFORMACIÓN PLANO DE IMPLANTACIÓN	
Escala: ---	Fecha: 12/12/16	Total de Hojas: 1 de 1