

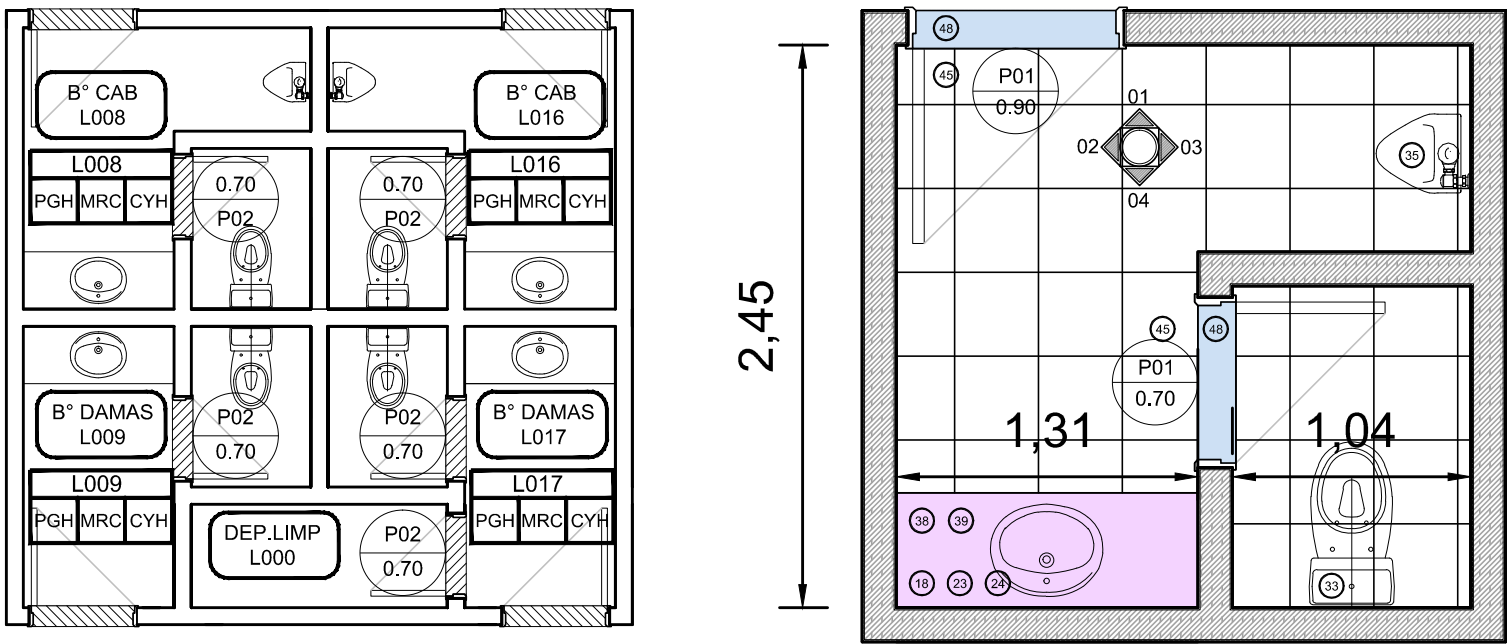
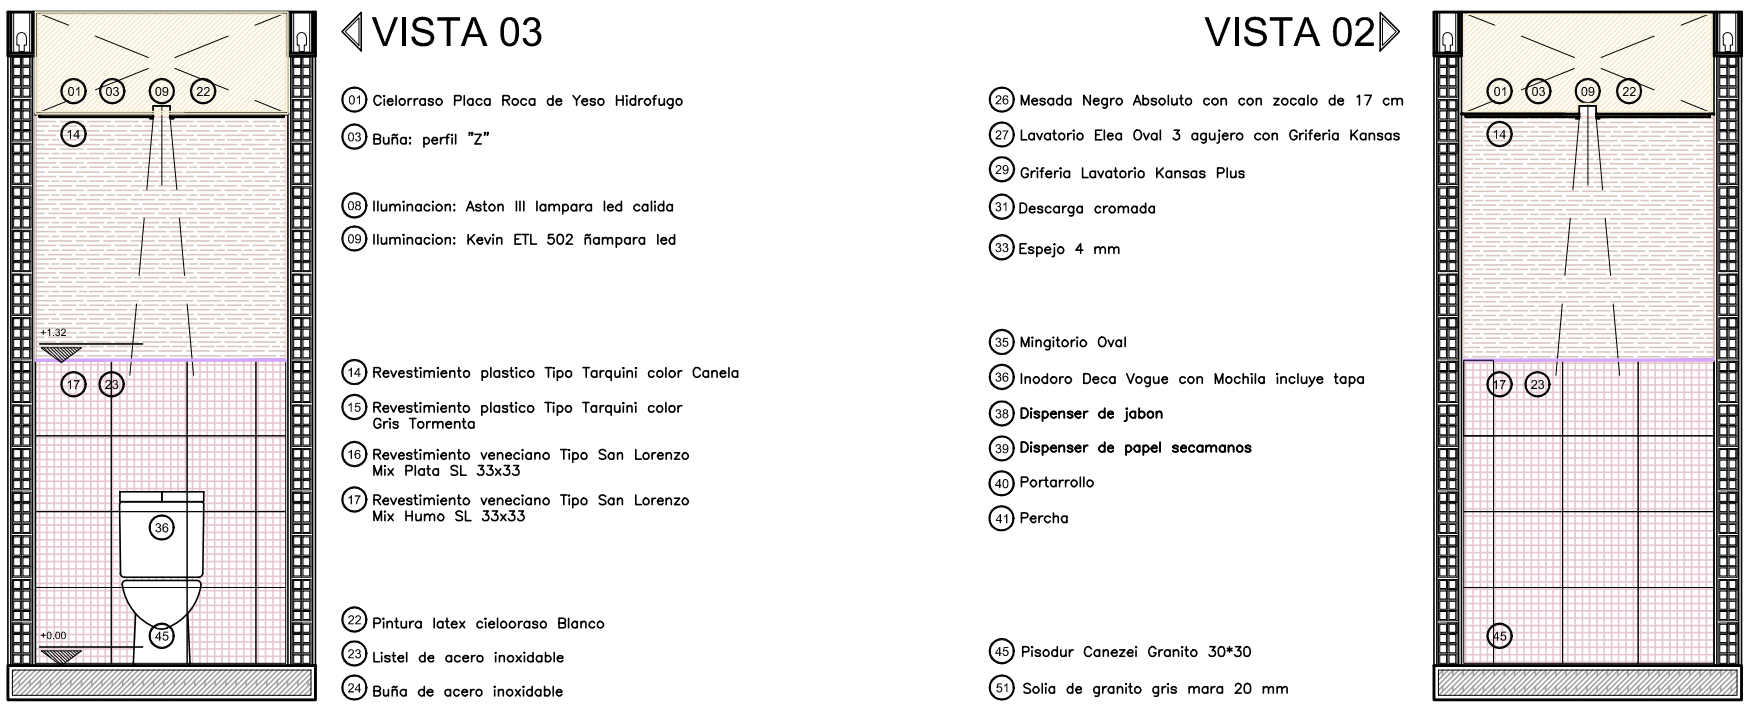
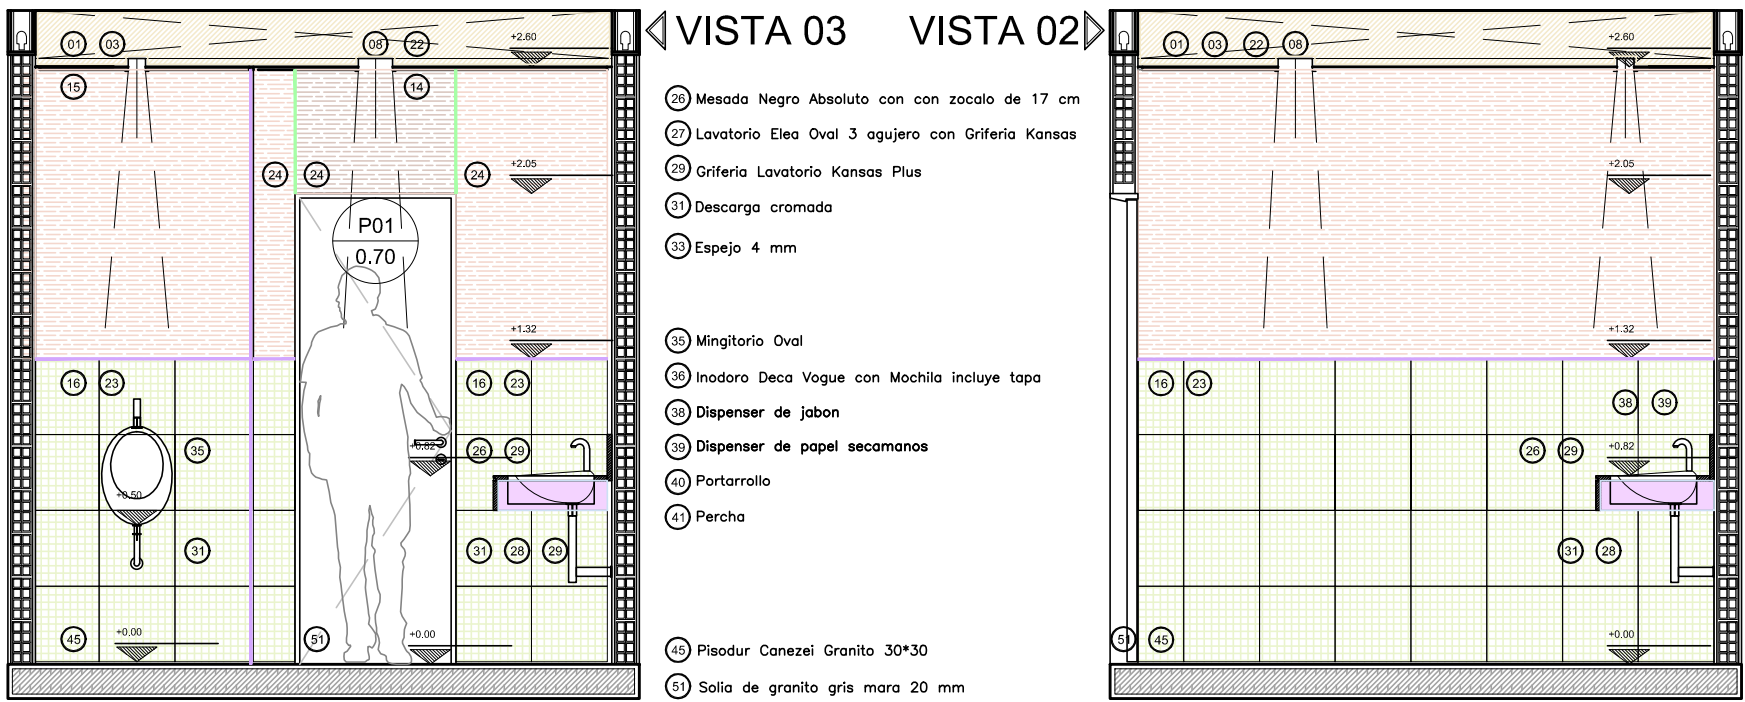
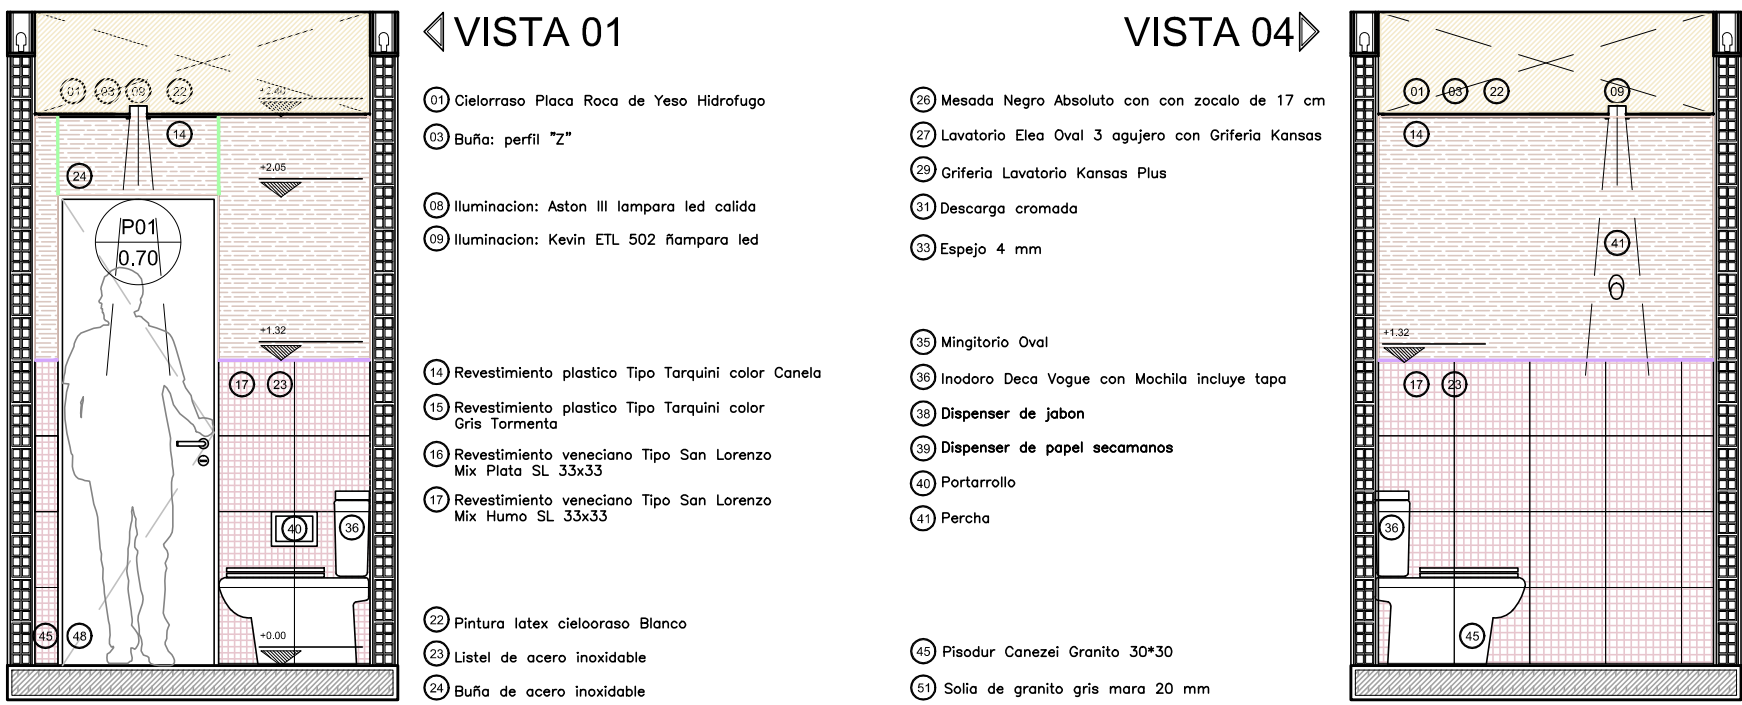


VISTAS Y DETALLES TÍPICOS DE NÚCLEOS HÚMEDOS / BAÑOS Y OFFICE ESC: 1.20




VISTAS Y DETALLES TÍPICOS DE LOCALES SANITARIOS/ LAVABOS ESC: 1.20

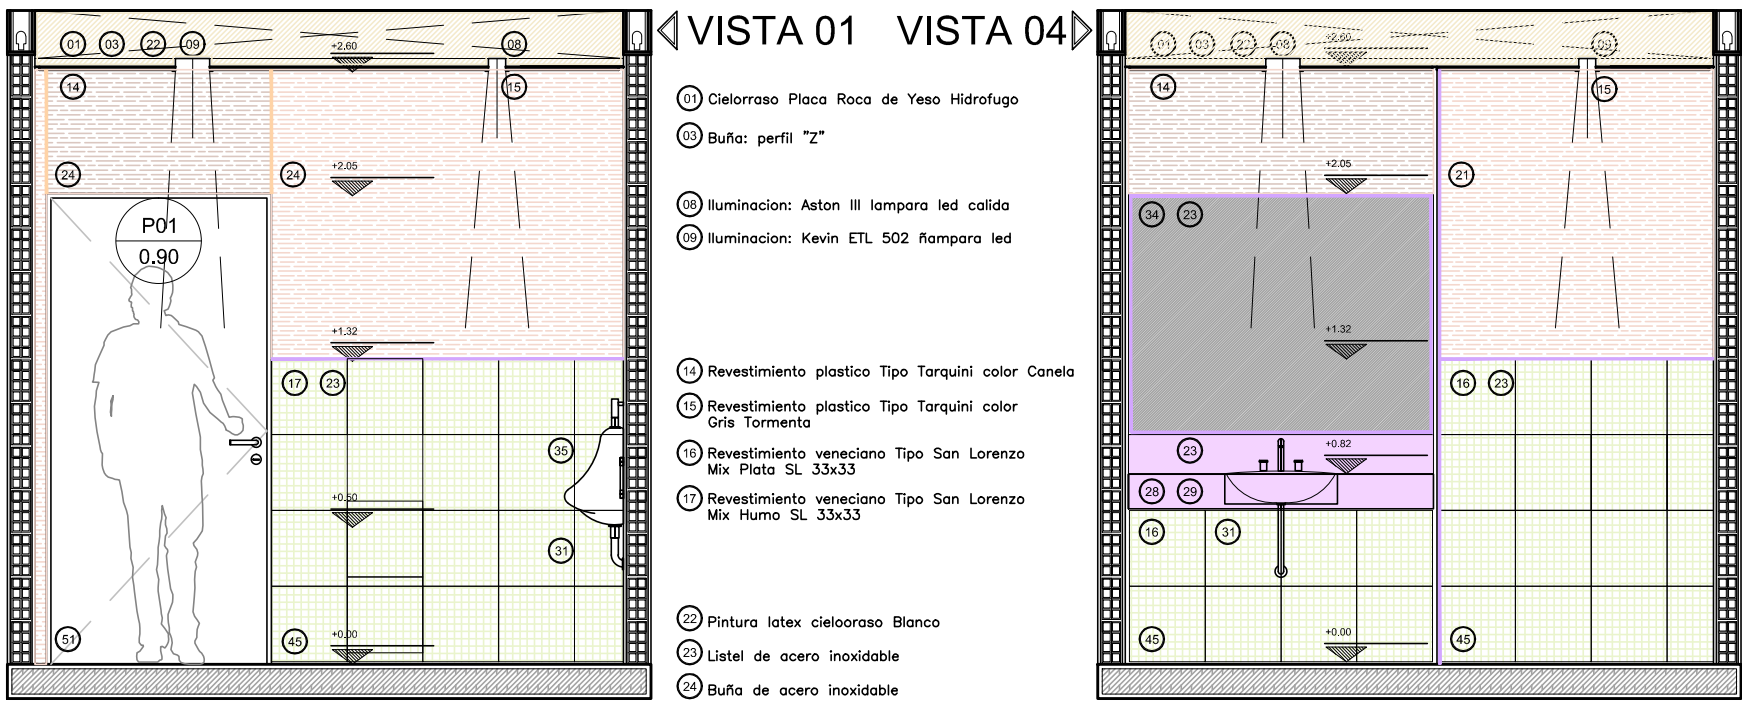




VISTAS Y DETALLES TÍPICOS DE RETRETES ESC: 1.20

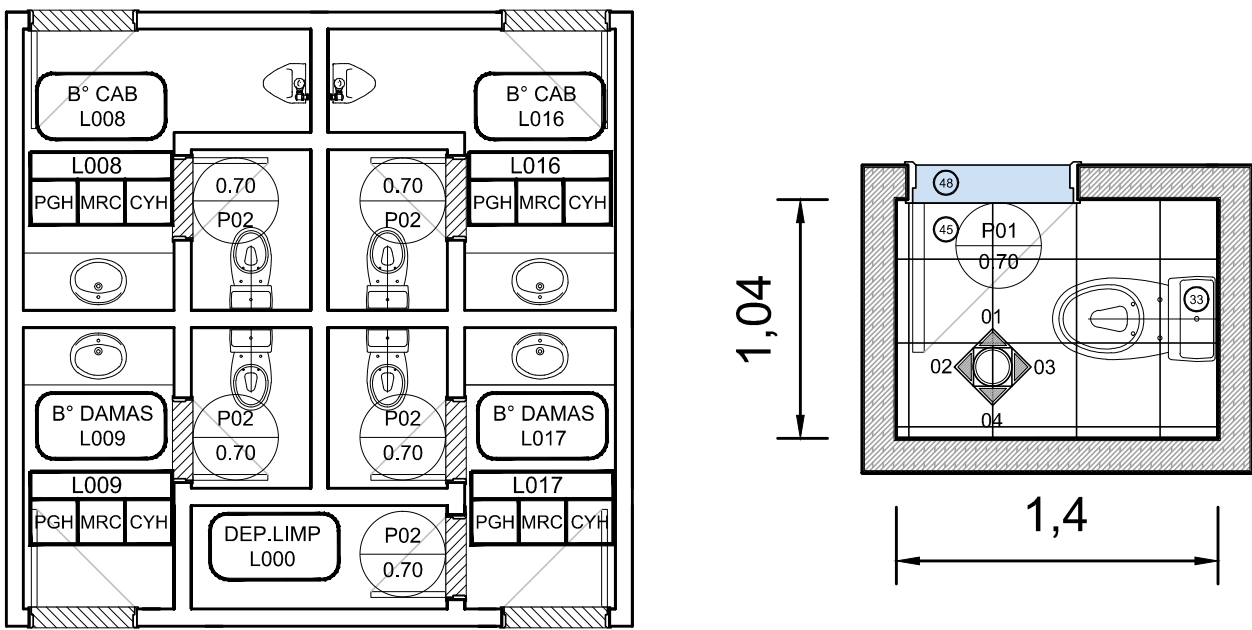

VISTAS Y DETALLES TÍPICOS PFFICE ESC: 1.20

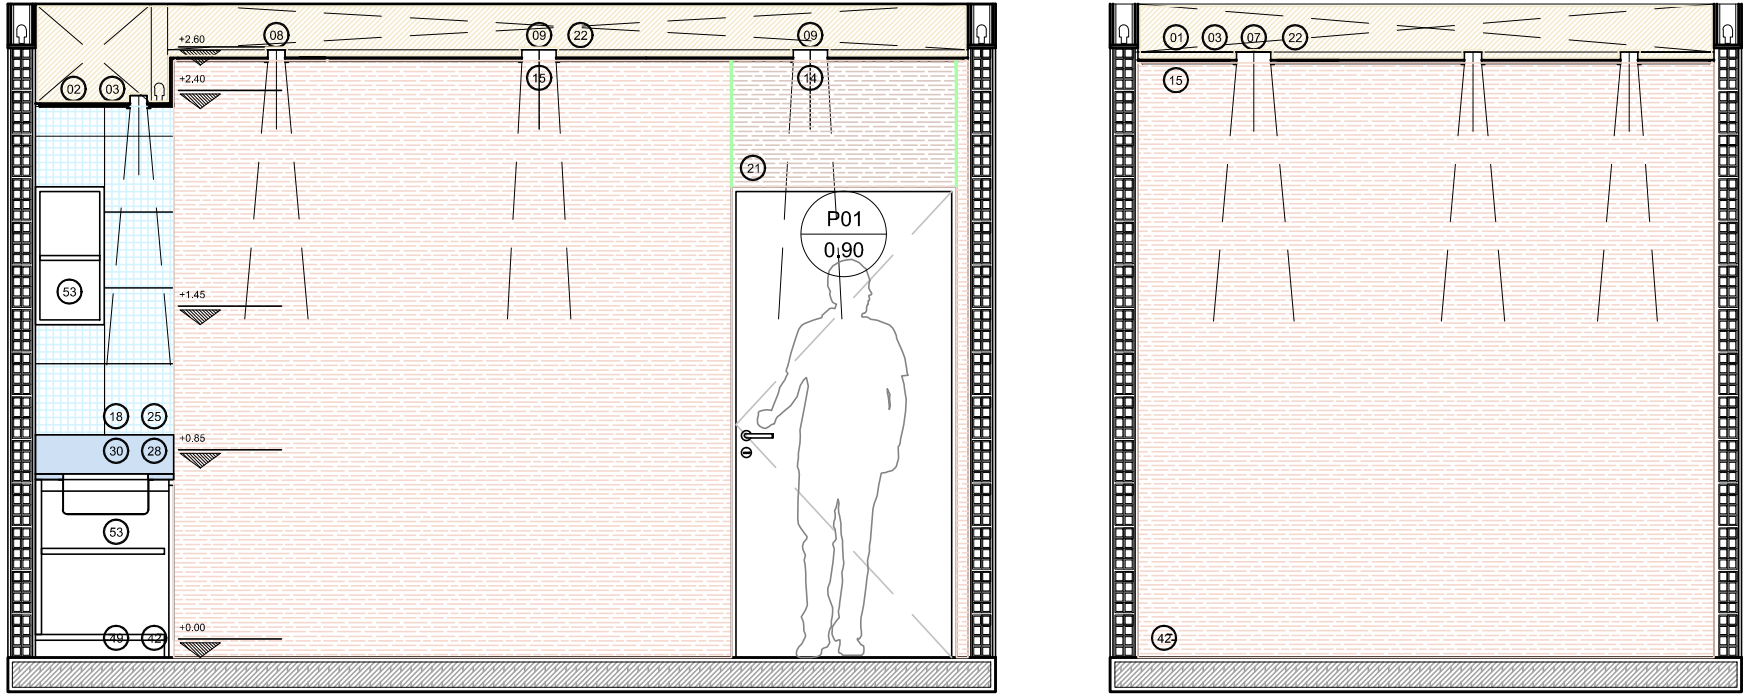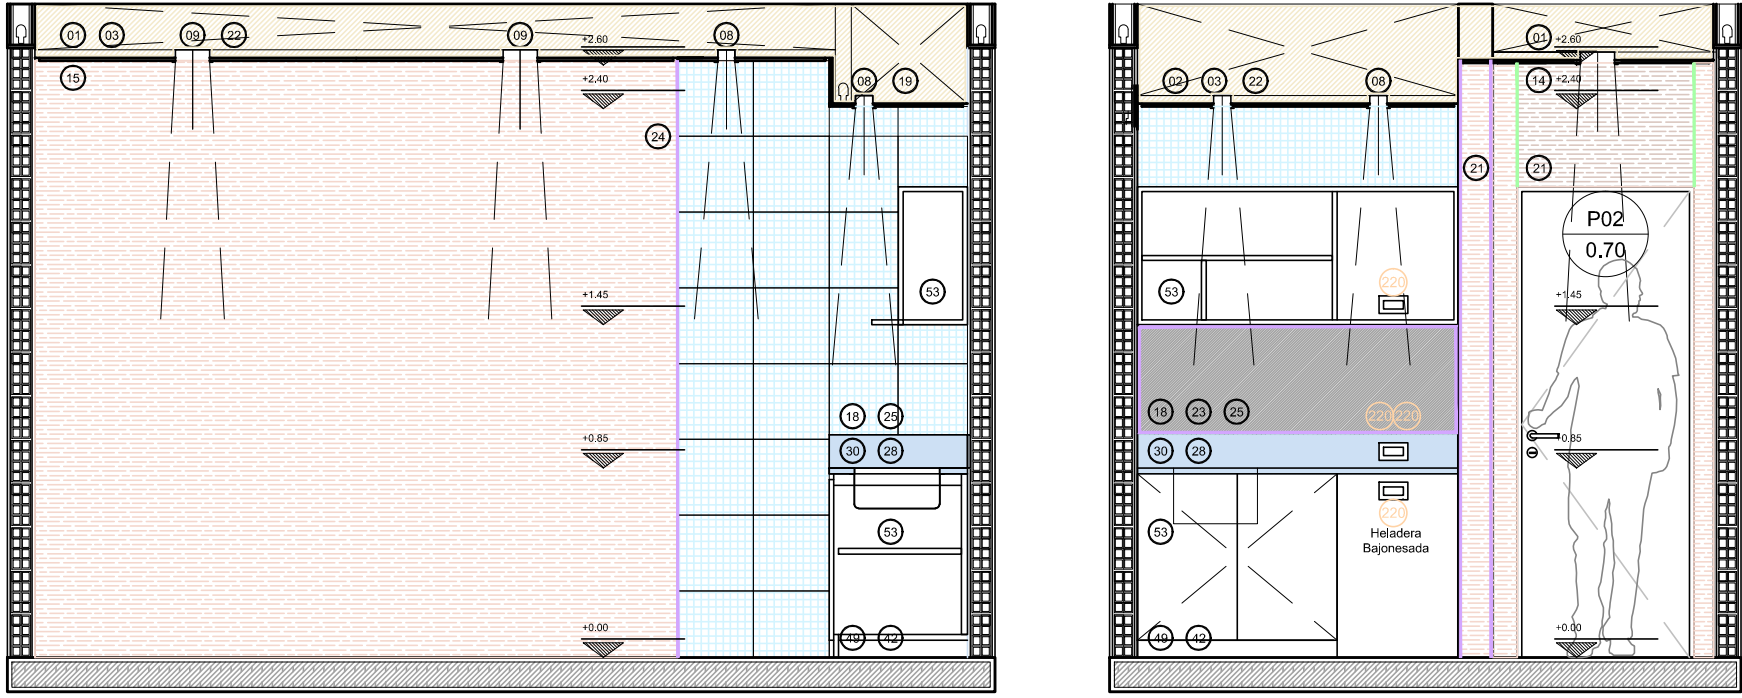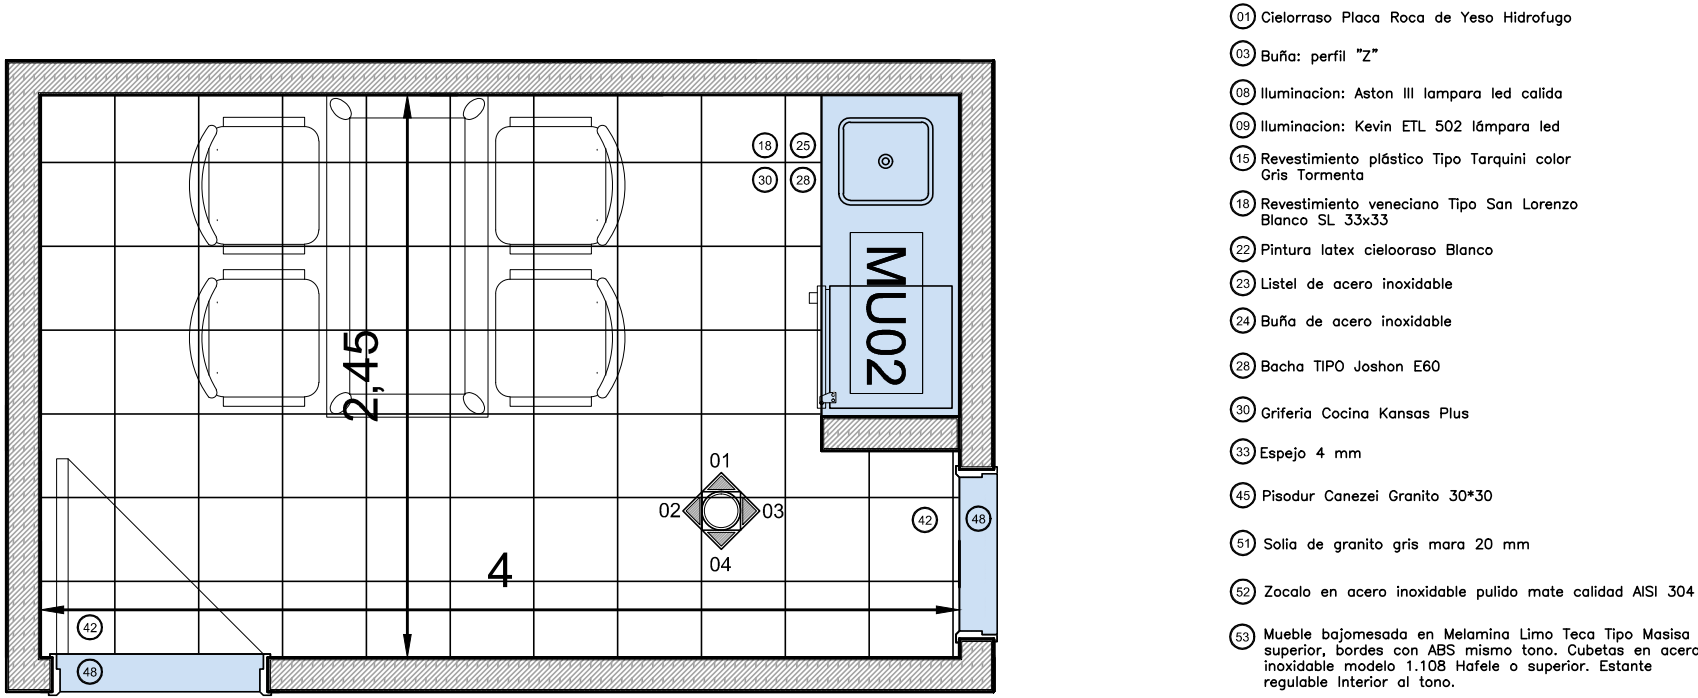

VISTAS Y DETALLES TÍPICOS DE SANIATRIOS CON MOVILIDAD REDUCIDA ESC: 1.20

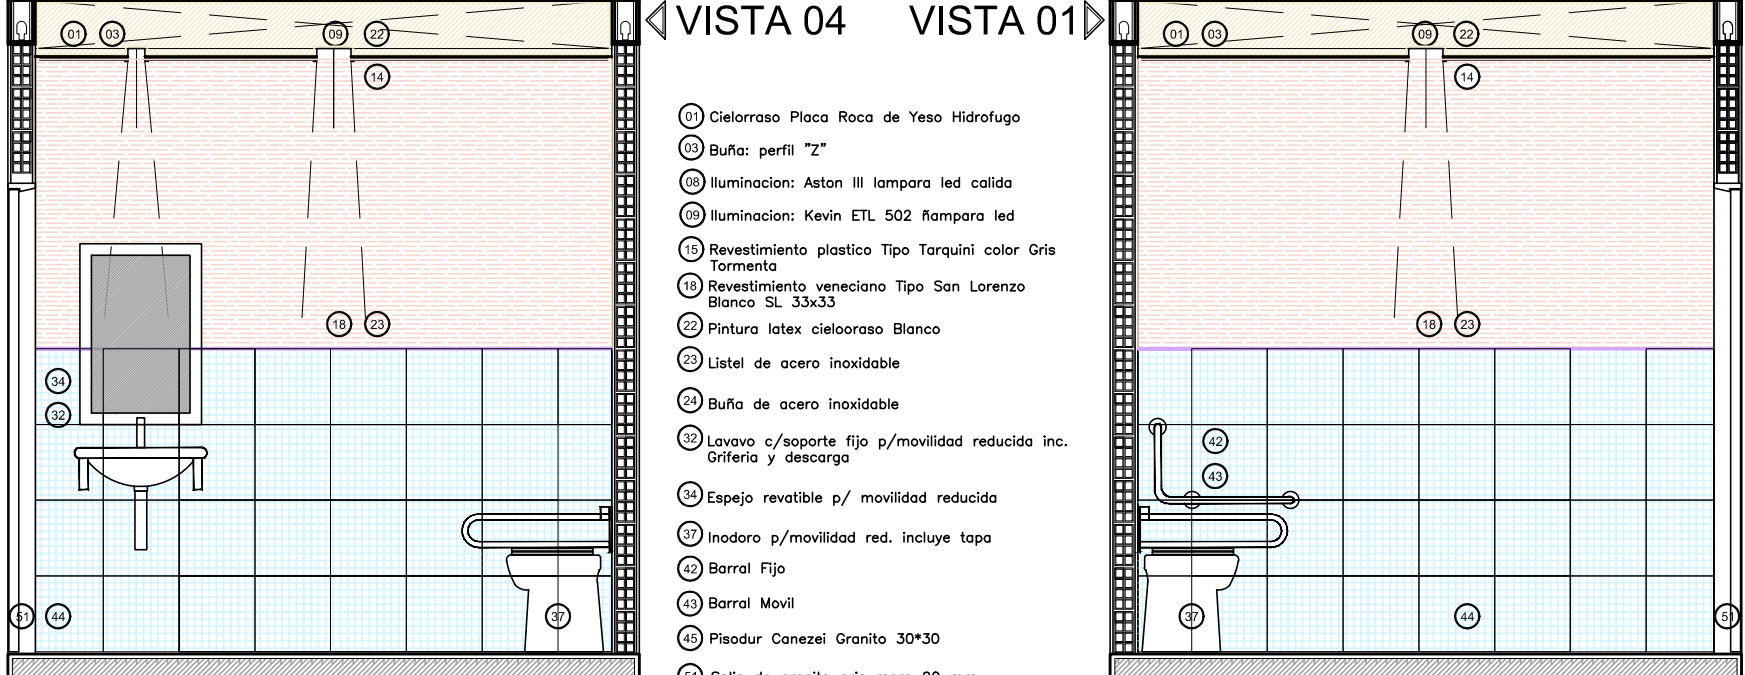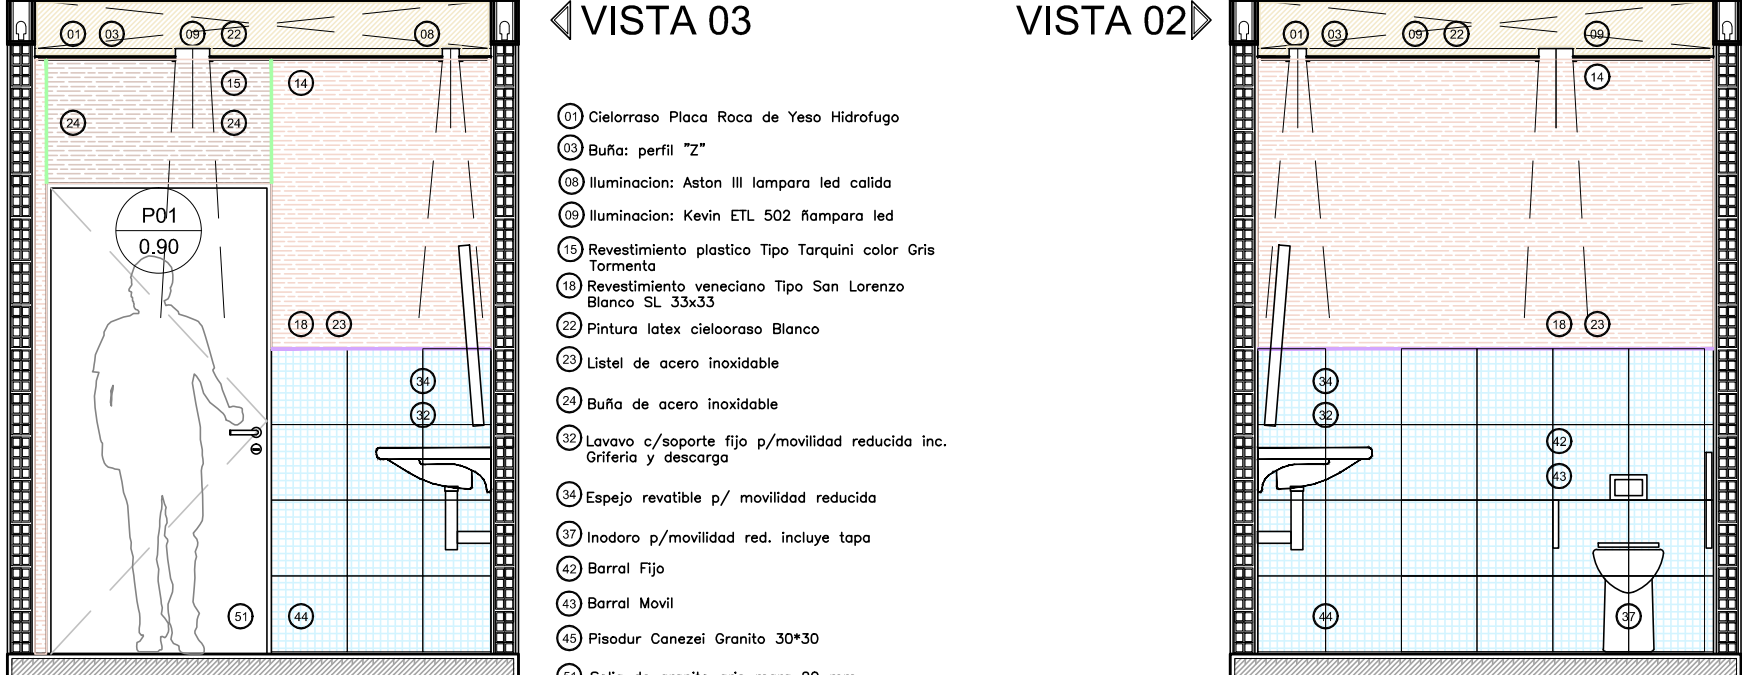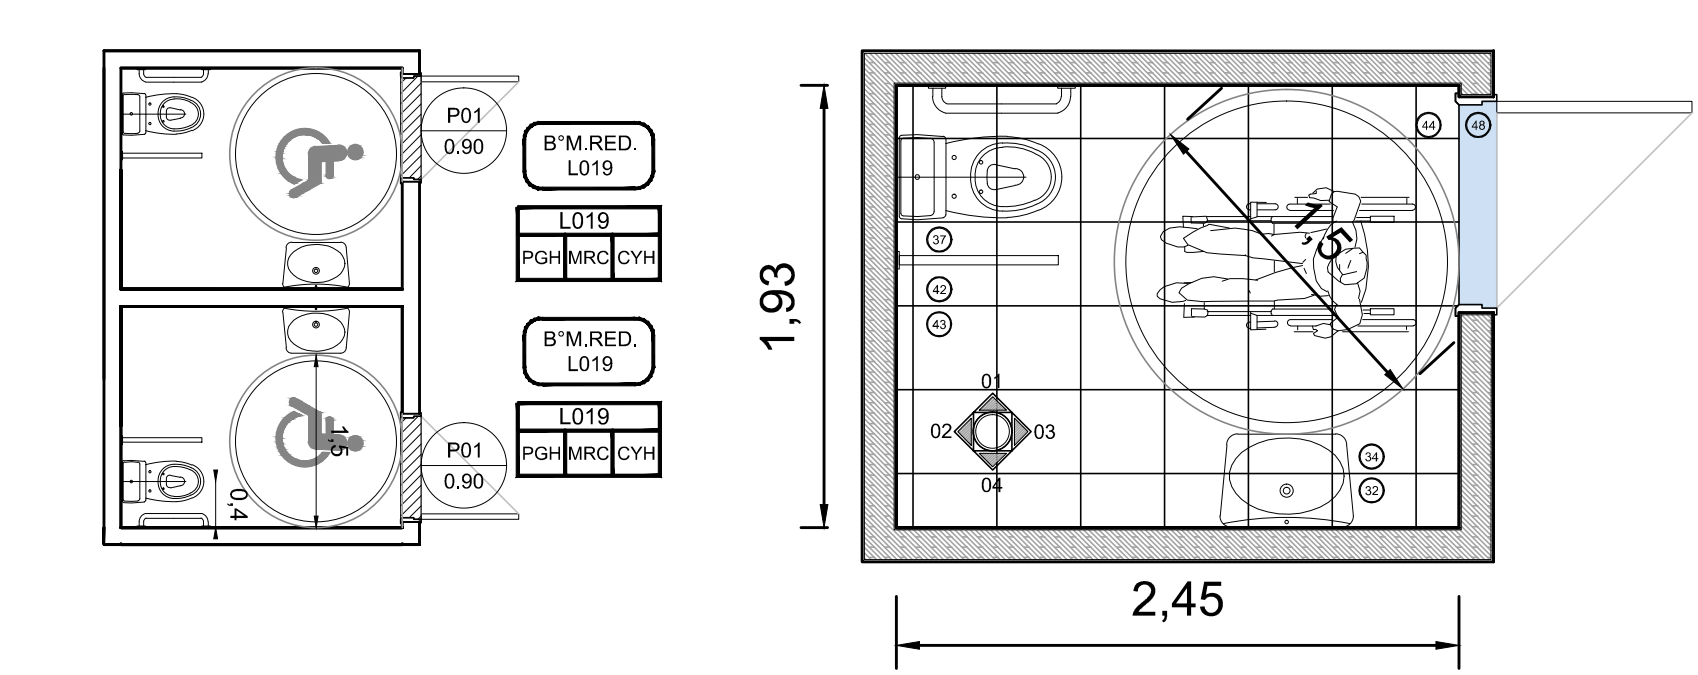

REFERENCIAS

