

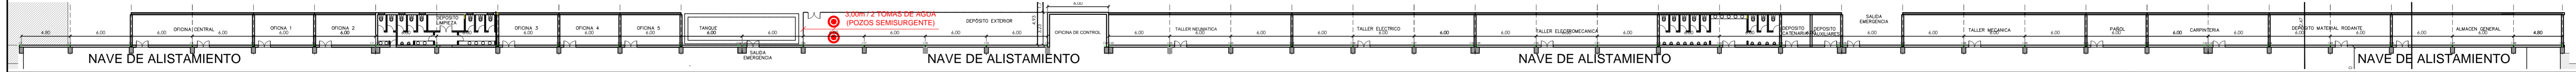
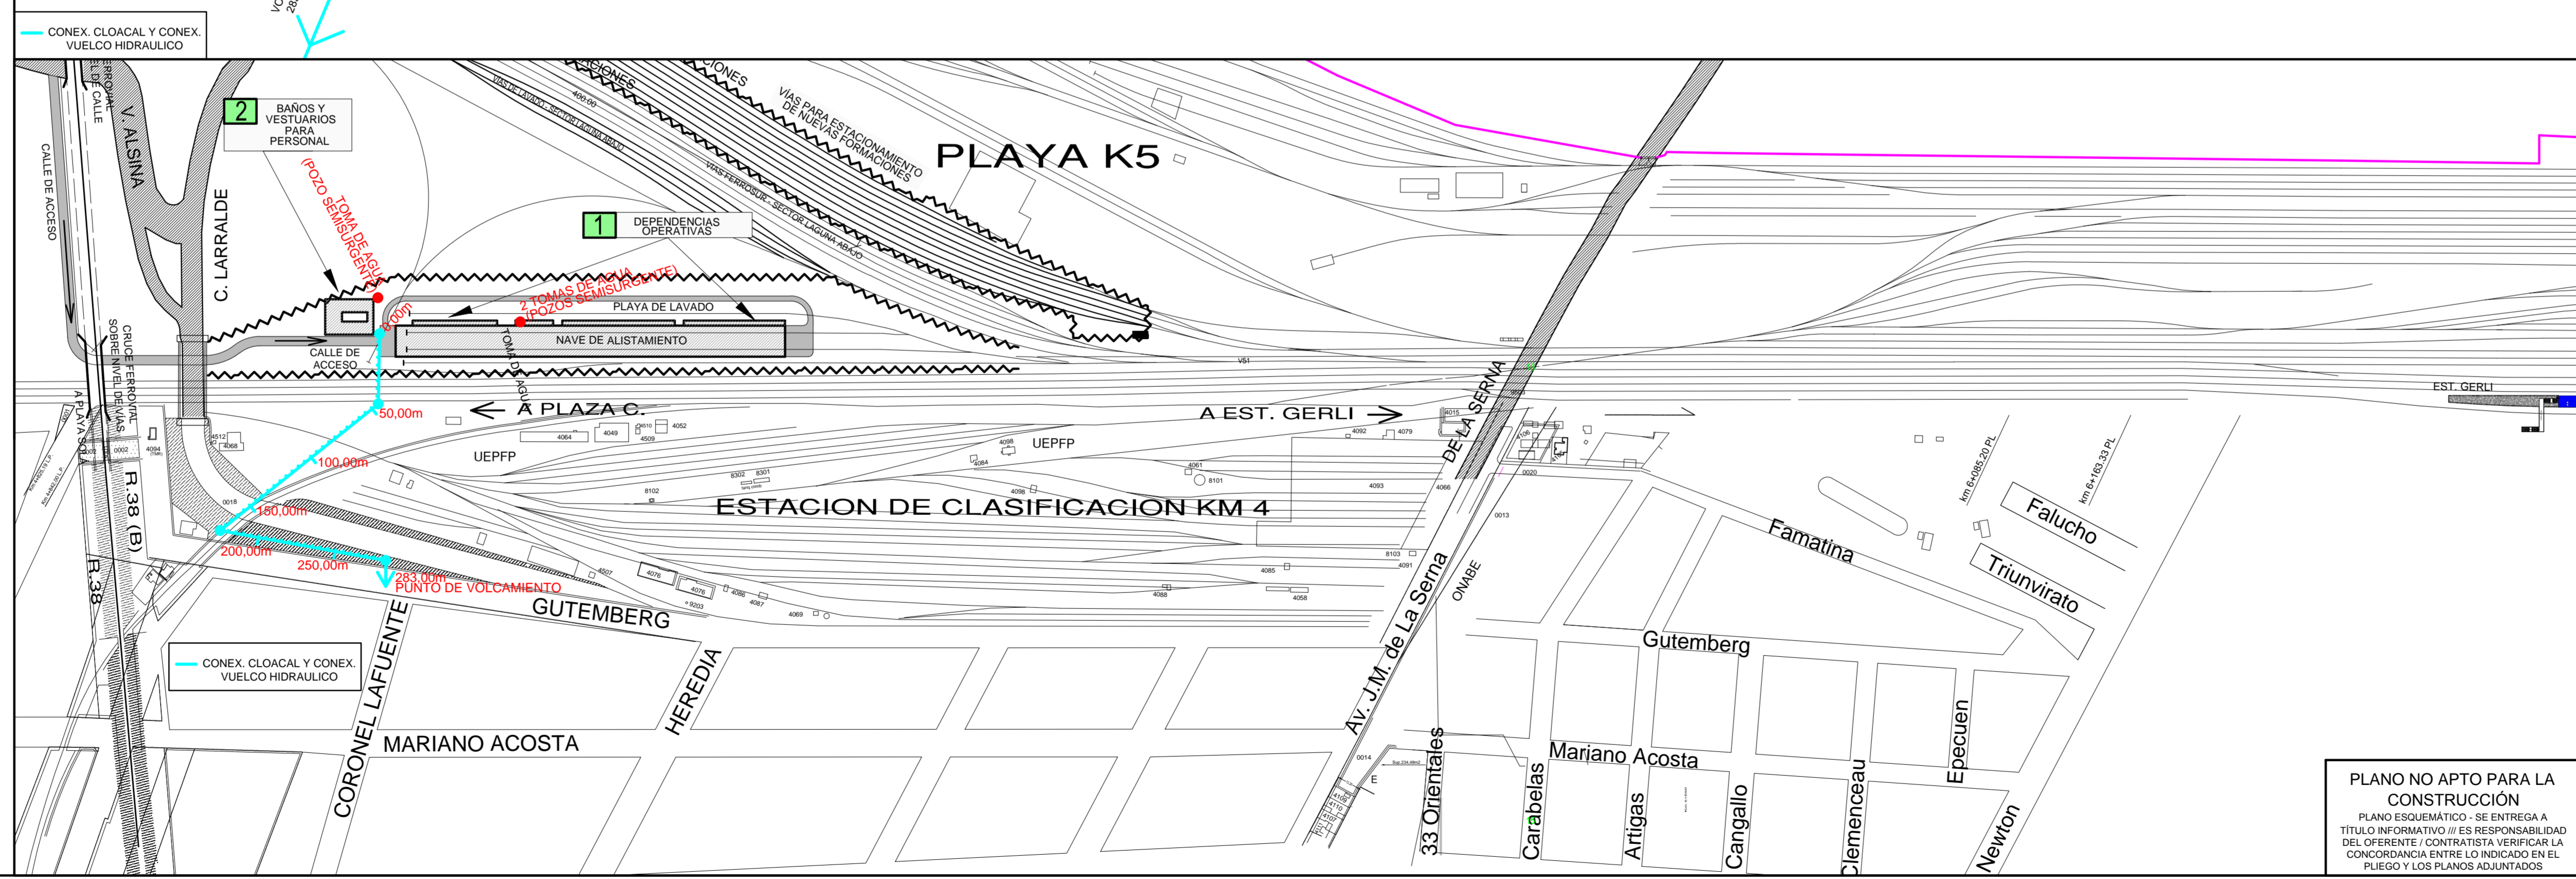


1 DEPENDENCIAS OPERATIVAS
PLANTA DE ARQUITECTURA (DETALLE)
Obra pendiente

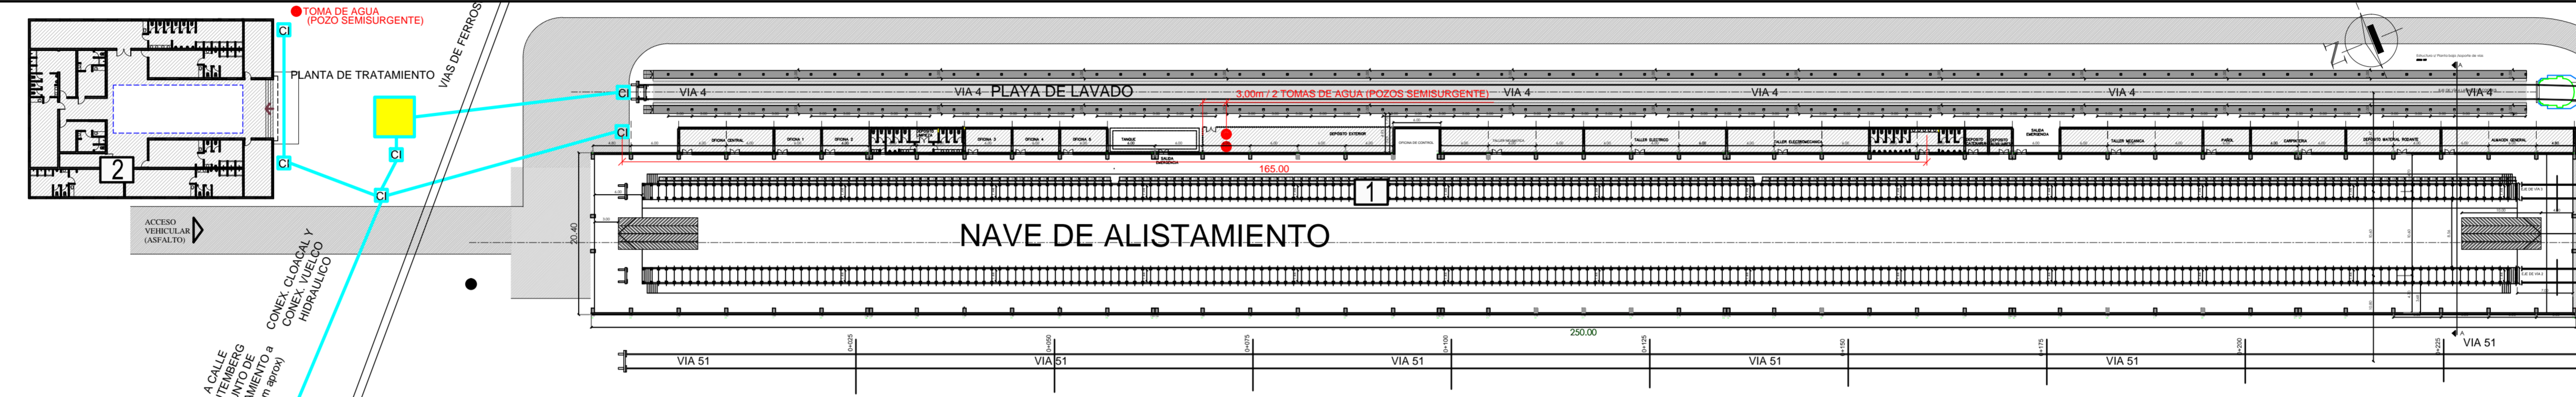

2 BAÑOS Y VESTUARIOS PARA PERSONAL
PLANTA DE ARQUITECTURA (DETALLE)
Obra pendiente

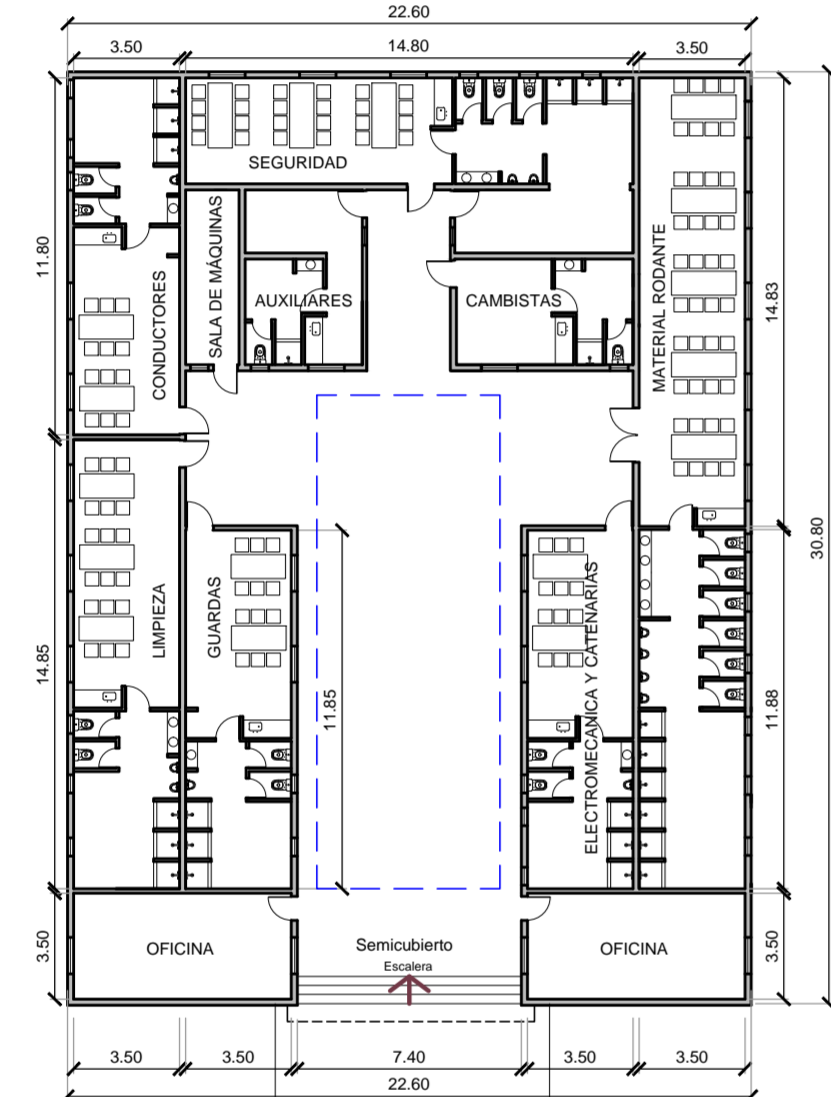

PLANO NO APTO PARA LA CONSTRUCCIÓN
PLANO ESQUEMÁTICO - SE ENTREGA A TÍTULO INFORMATIVO // ES RESPONSABILIDAD DEL OPERANTE / CONTRATISTA VERIFICAR LA CONCORDANCIA ENTRE LO INDICADO EN EL PLEGO Y LOS PLANOS ADJUNTADOS

| | | | |
|-------------------------------|-----------------|--|-----------------------|
| TRENES ARGENTINOS OPERACIONES | | CONEXIONES CLOACALES Y DE AGUA | |
| OBRAS E INGENIERIA LINEA ROCA | | KILO 5 | |
| | | INSTALACIONES | |
| | | NAVE DE ALISTAMIENTO KILO 5 - CROQUIS - PLANO INDICATIVO | |
| Escala: — | Fecha: 12/10/16 | D 0 1 1 7 2 0 C | Titol de resp. 1 de 1 |