


V.A.
A Malaver
V.D.

V.A.
A Chilavert
V.D.

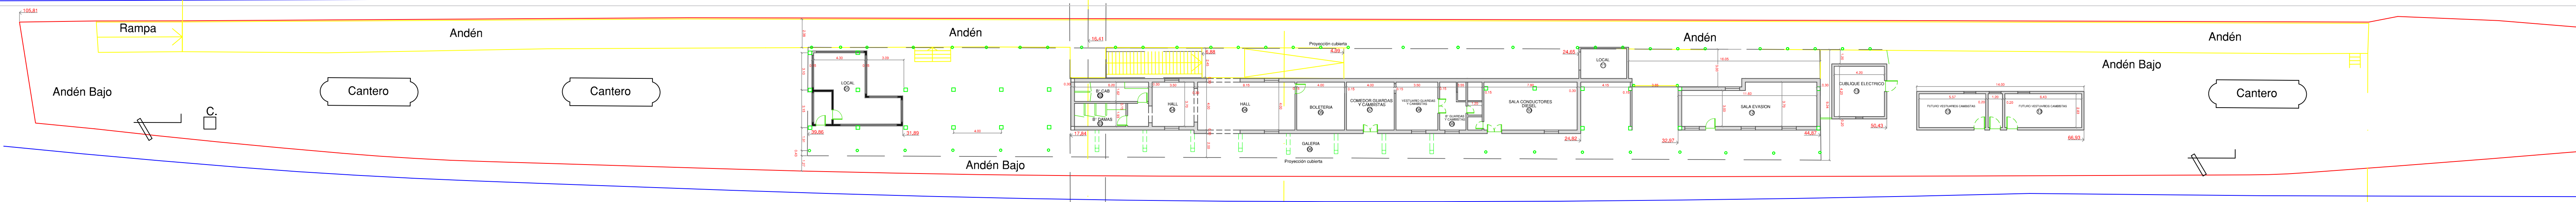

Trenes Argentinos
Operadora Ferroviaria

FECHA: 24/04/2015 MITRE-OC-0004
ESC 1:250

2 SI ESTA BARRA NO MIDE 2 cm
EL PLANO NO ESTA A ESCALA

RELEVAMIENTO
VILLA BALLESTER

SITUACION ACTUAL
PLANO N°
V-B 002