


13,2 kV - 630 A - 20 kA

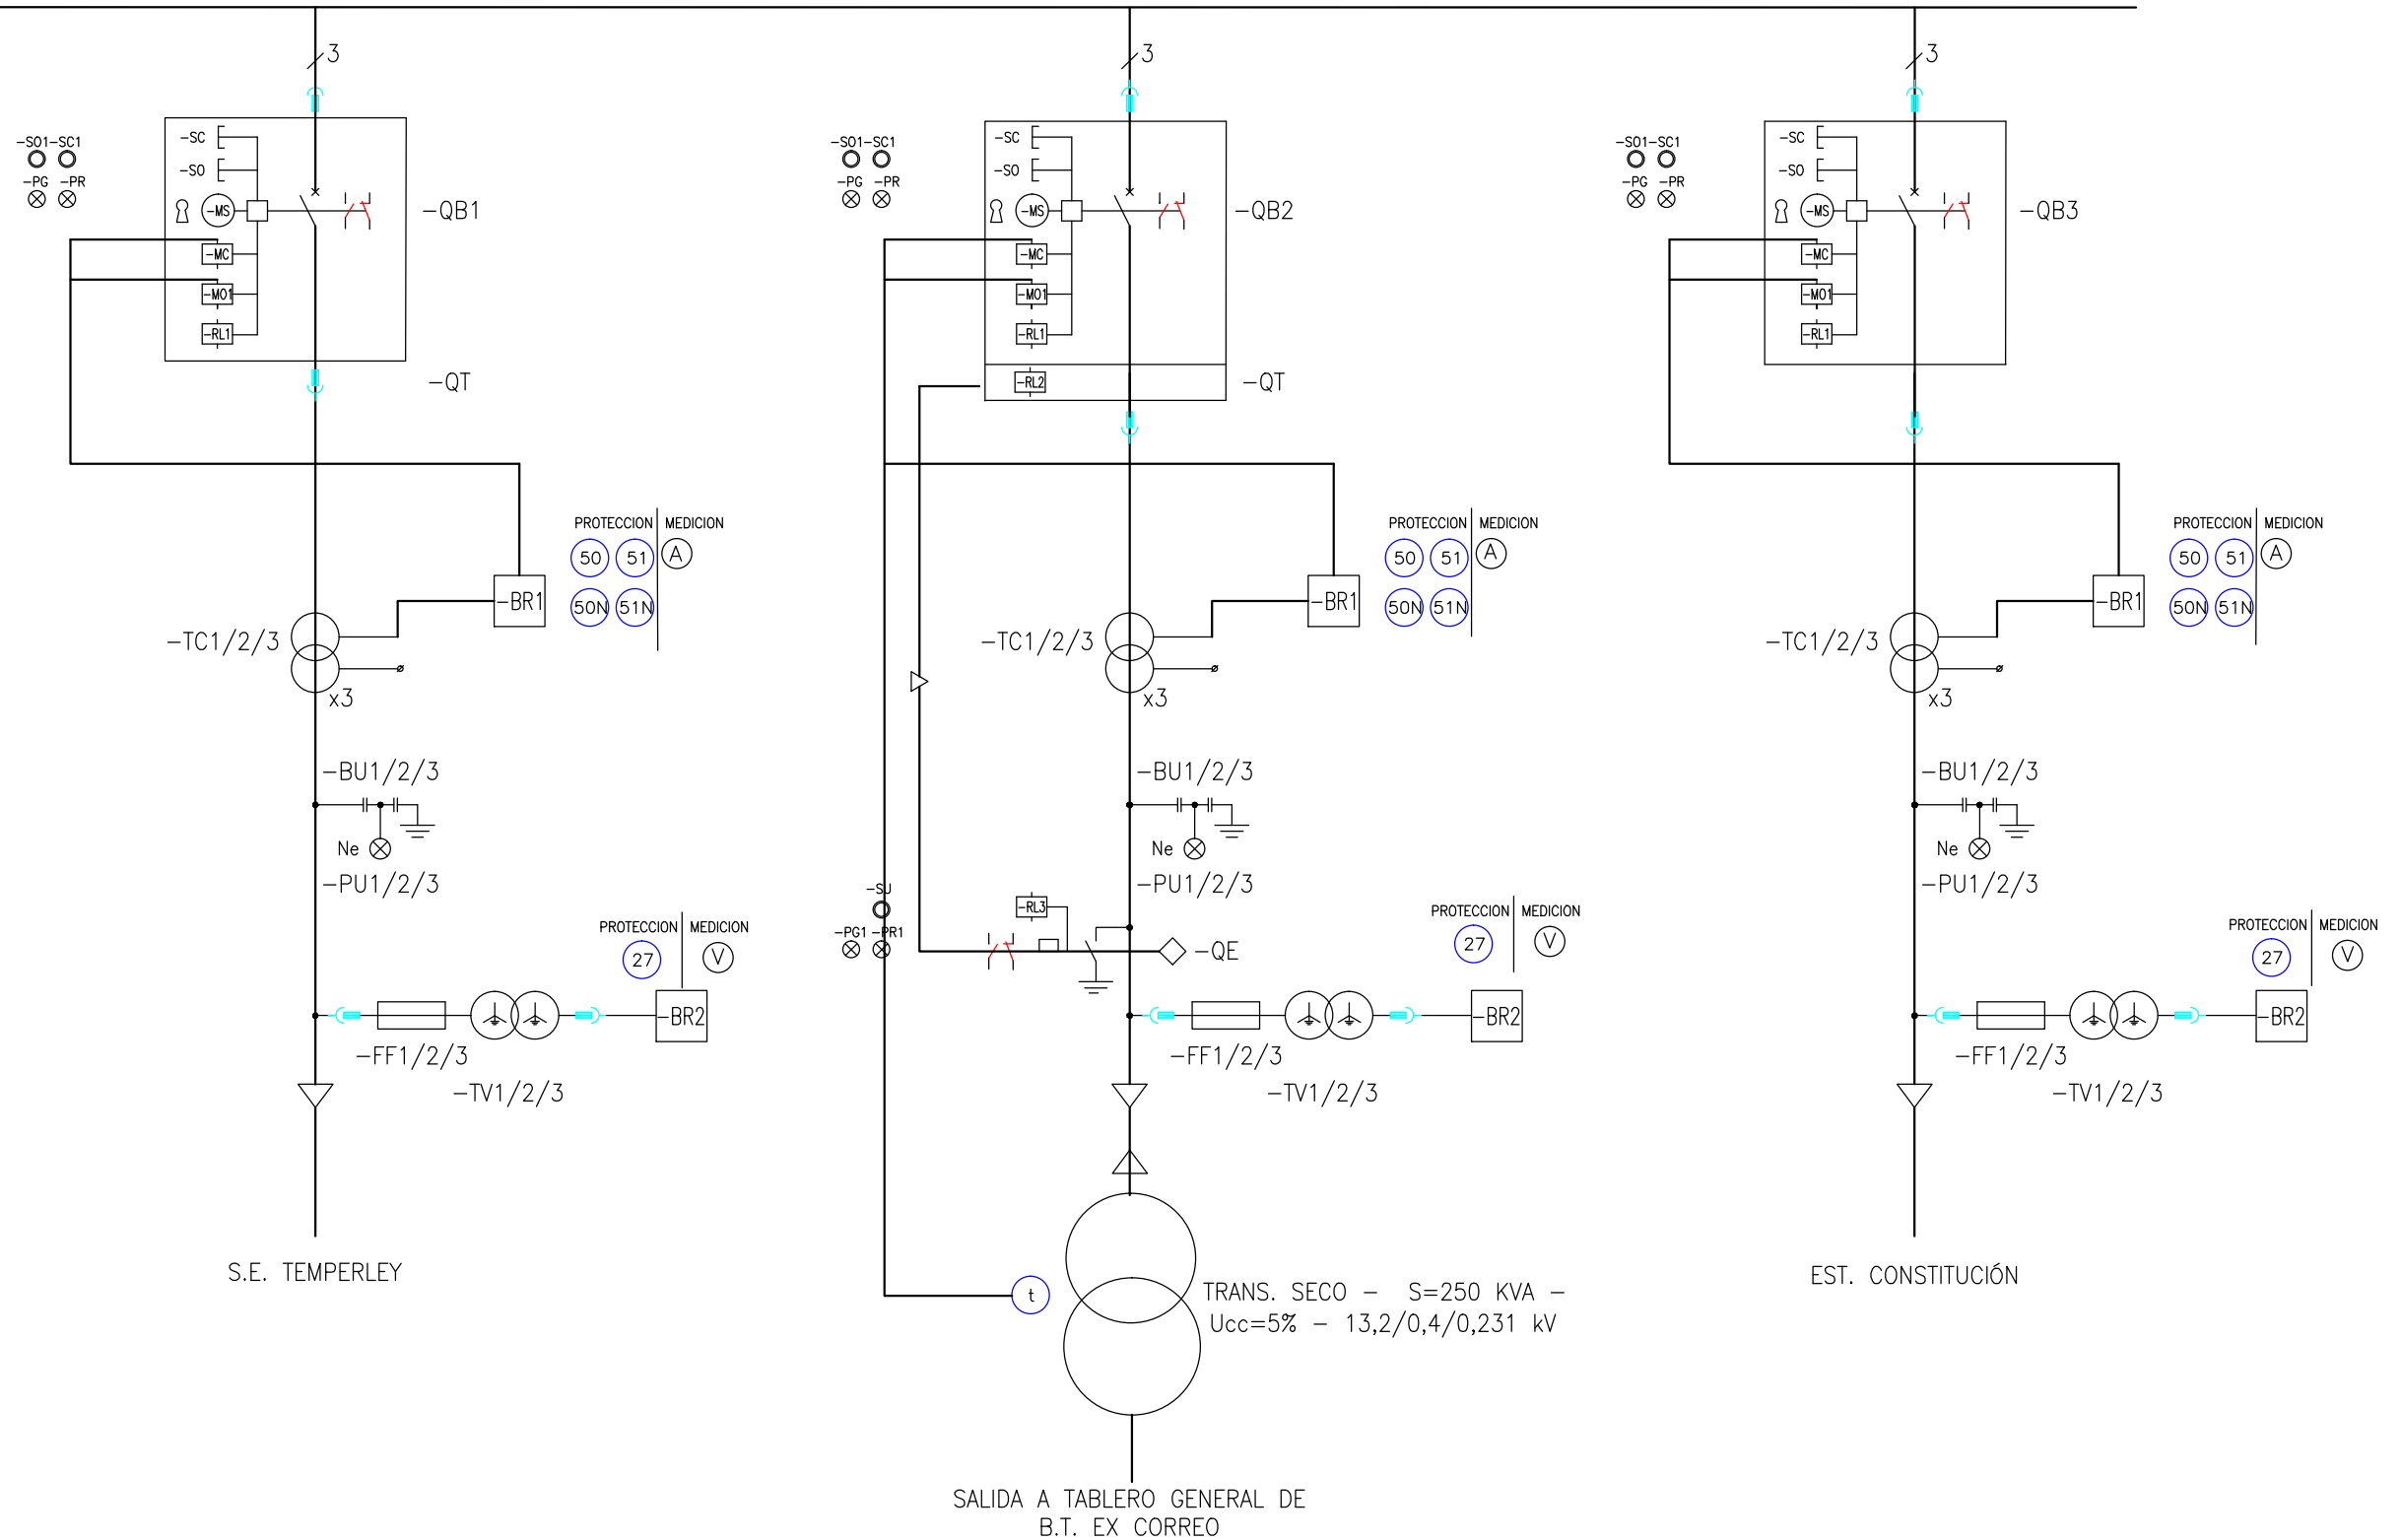

PLANO NO APTO PARA LA CONSTRUCCIÓN
 PLANO ESQUEMÁTICO - SE ENTREGA A TÍTULO INFORMATIVO /// ES RESPONSABILIDAD DEL OFERENTE / CONTRATISTA VERIFICAR LA CONCORDANCIA ENTRE LO INDICADO EN EL PLIEGO Y LOS PLANOS ADJUNTADOS

		Obra: CENTRO DE MEDIA TENSIÓN	
		Ubicación: TEMPERLEY	
OBRAS E INGENIERIA	UNIFILAR MT TOMA EX-CORREO		Proyectó: JG
			Dibujó/Modificó: JV
		Revisó: RCh	
Escala: ---	Fecha: 23/05/16	D 0 1 1 3 0 E L	Total de Hojas: 1 de 1