

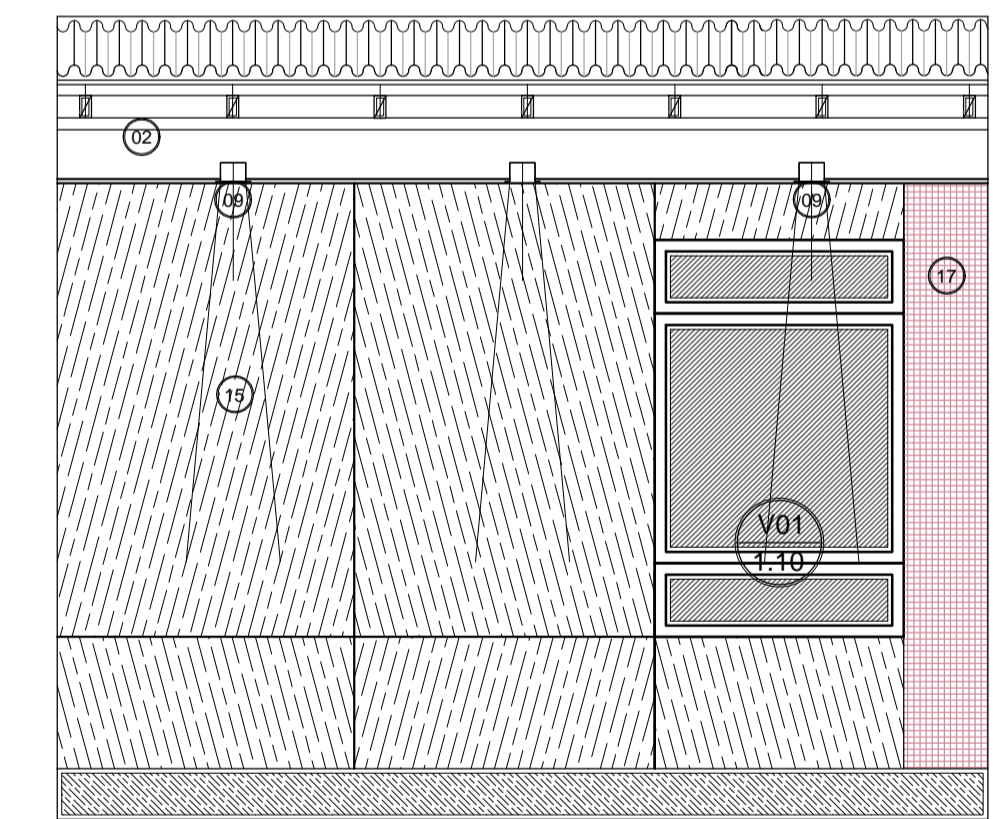
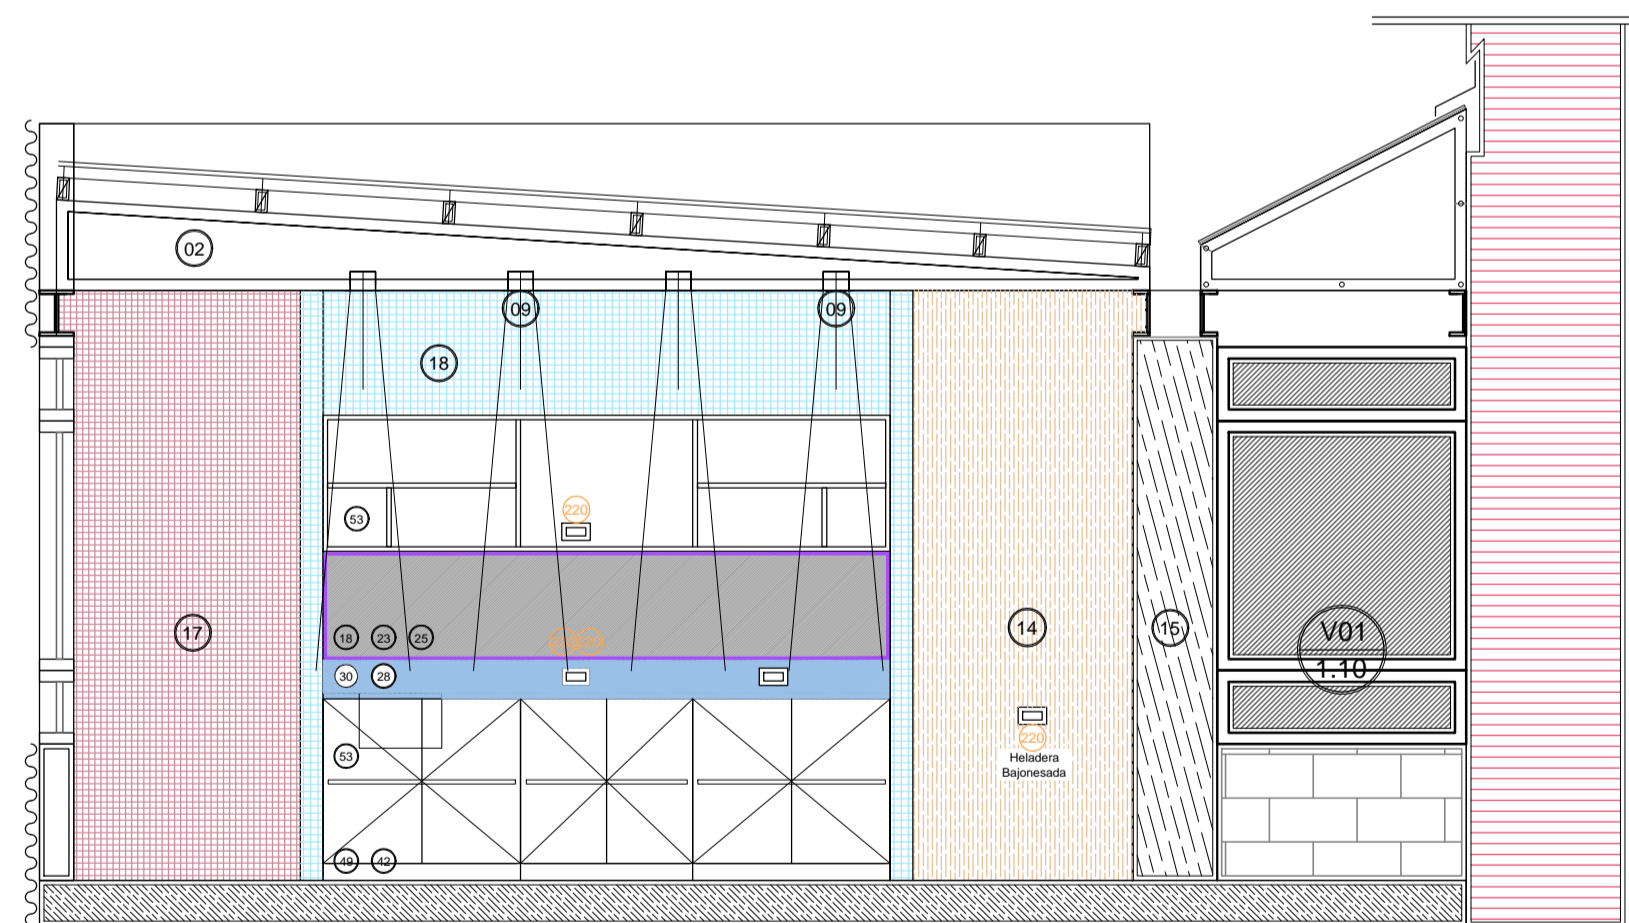
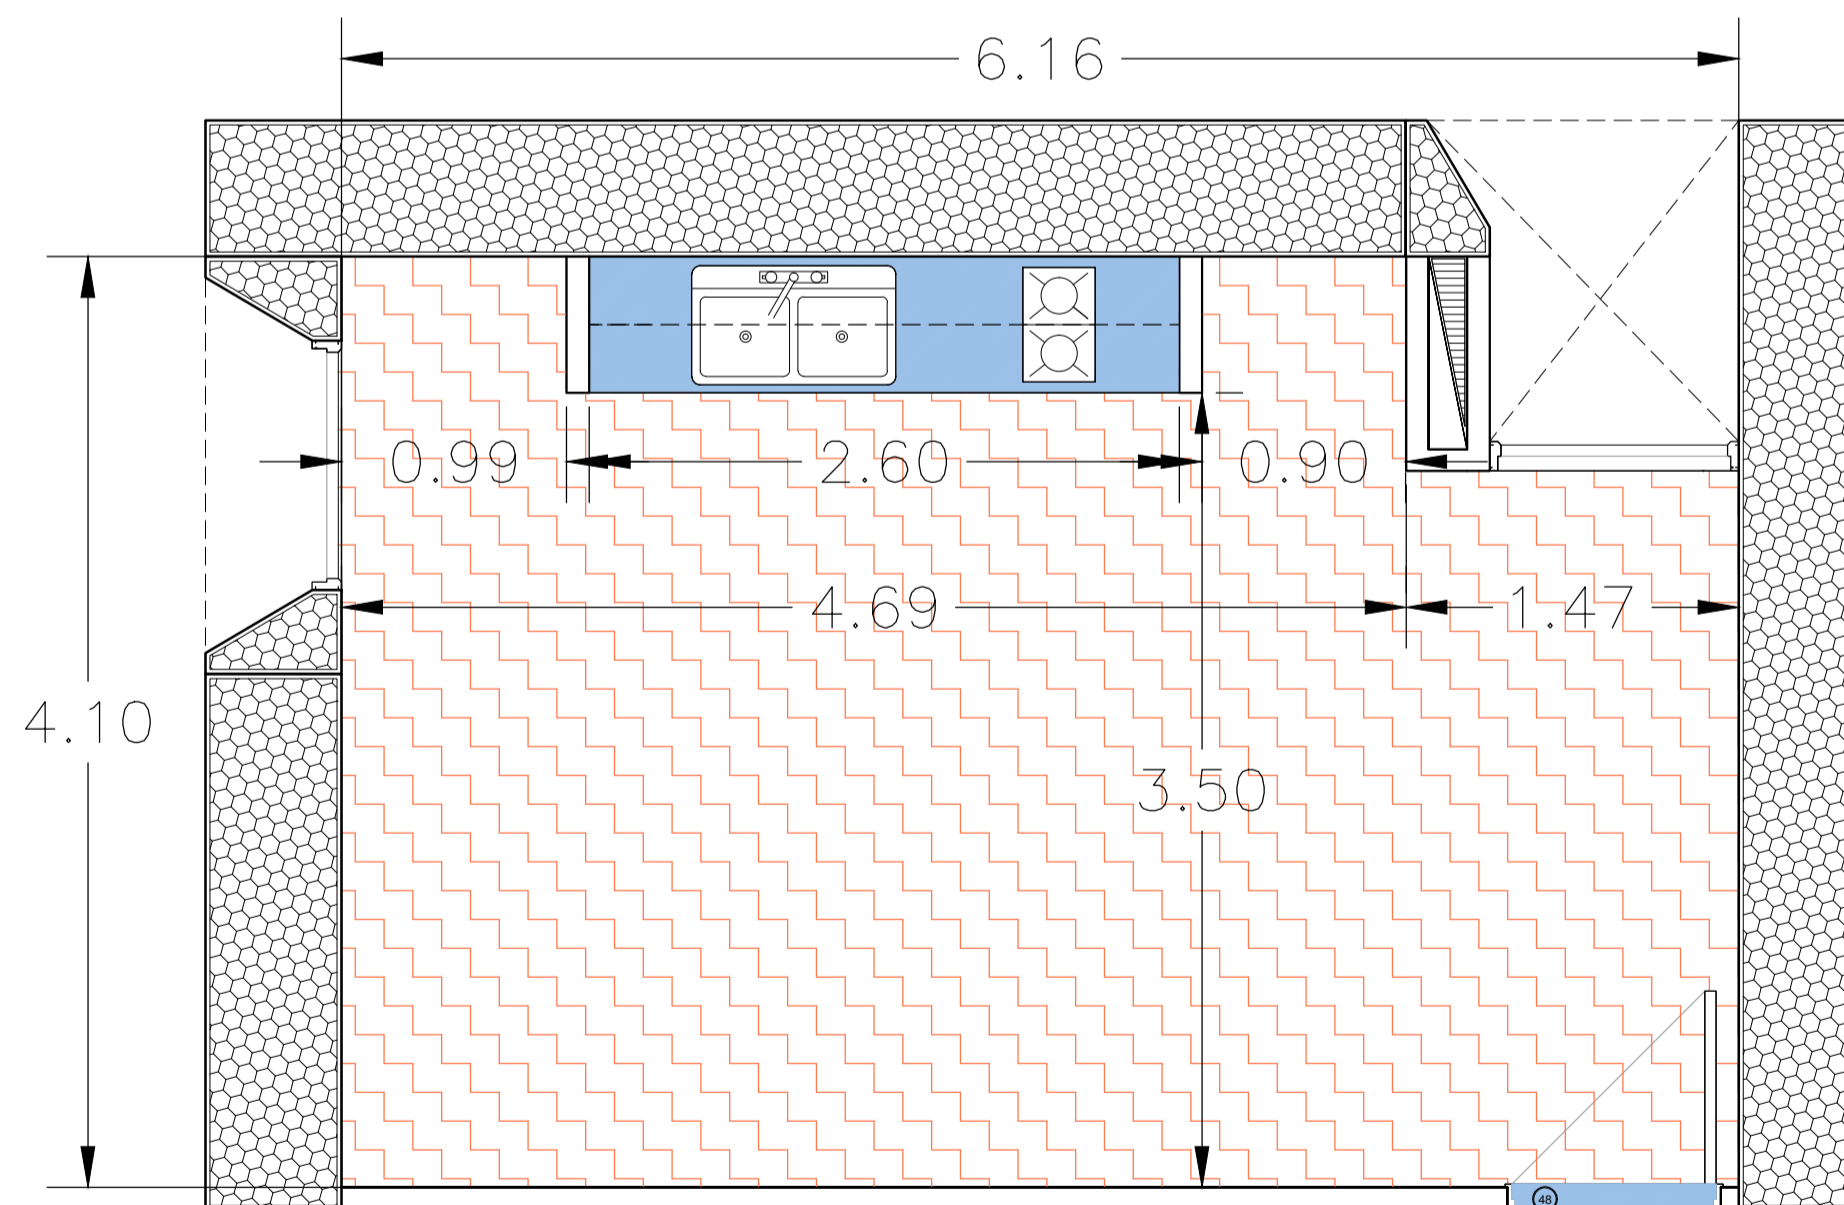
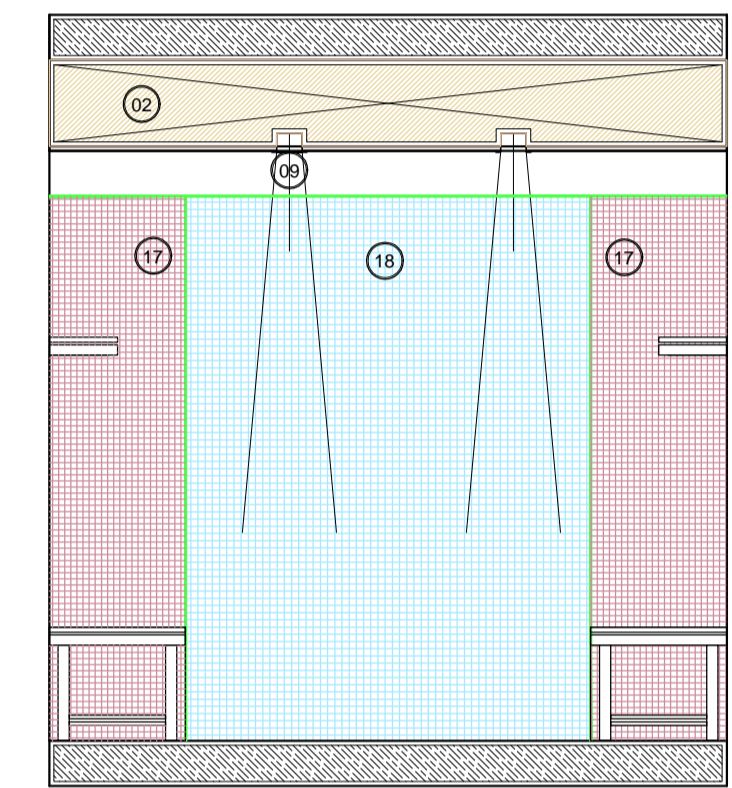
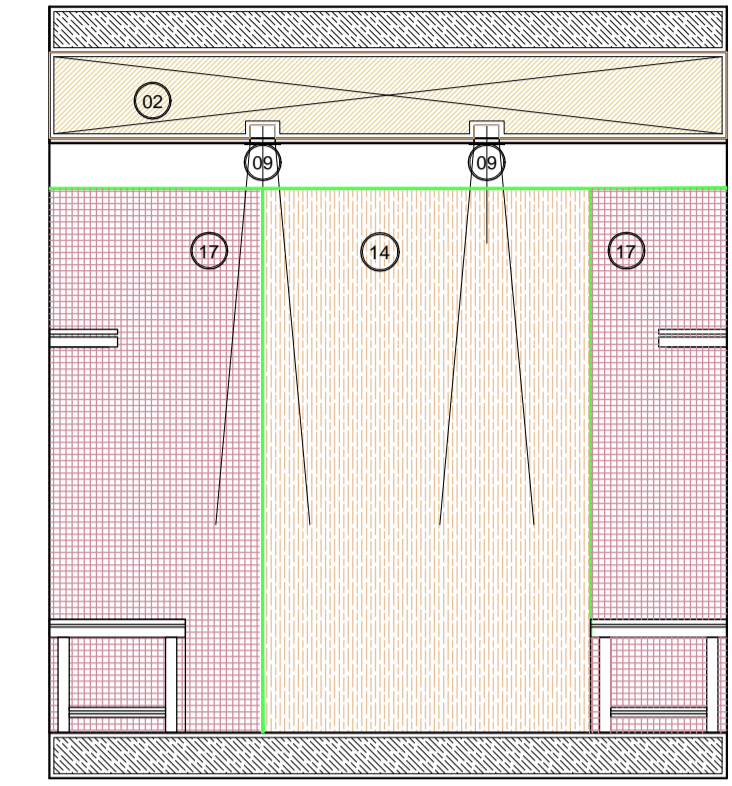
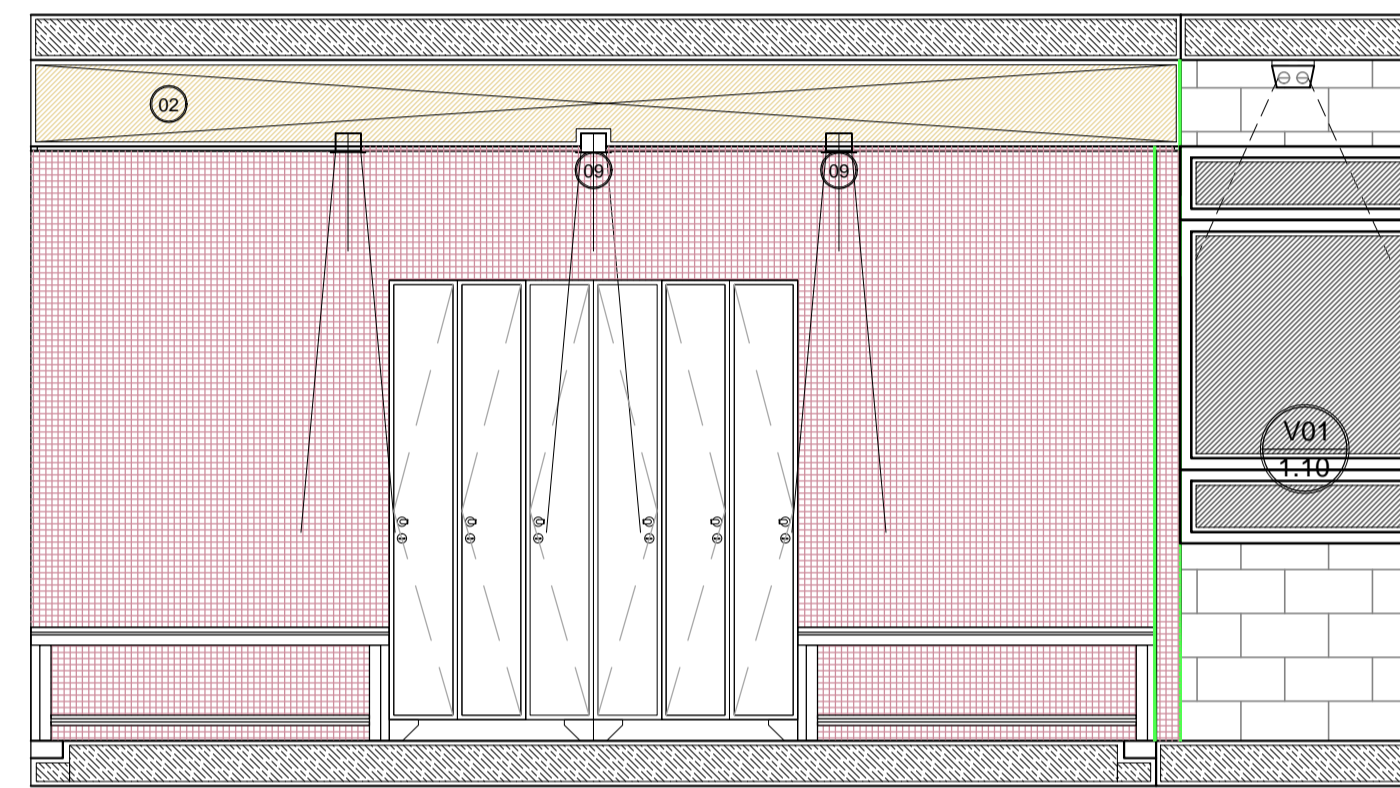
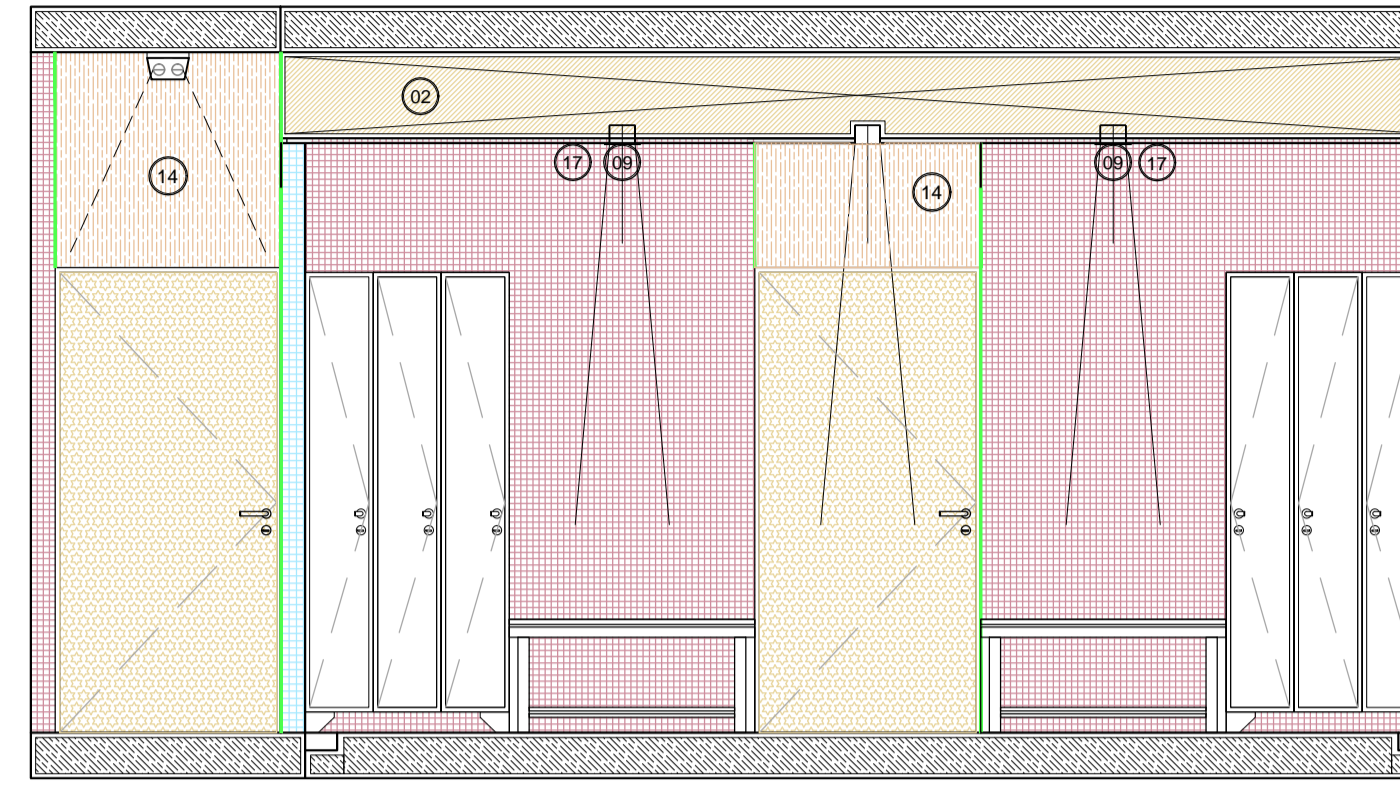


VISTAS Y DETALLES TIPICOS DE NUCLEOS HUMEDOS / BAÑOS Y OFFICE ESC: 1:20

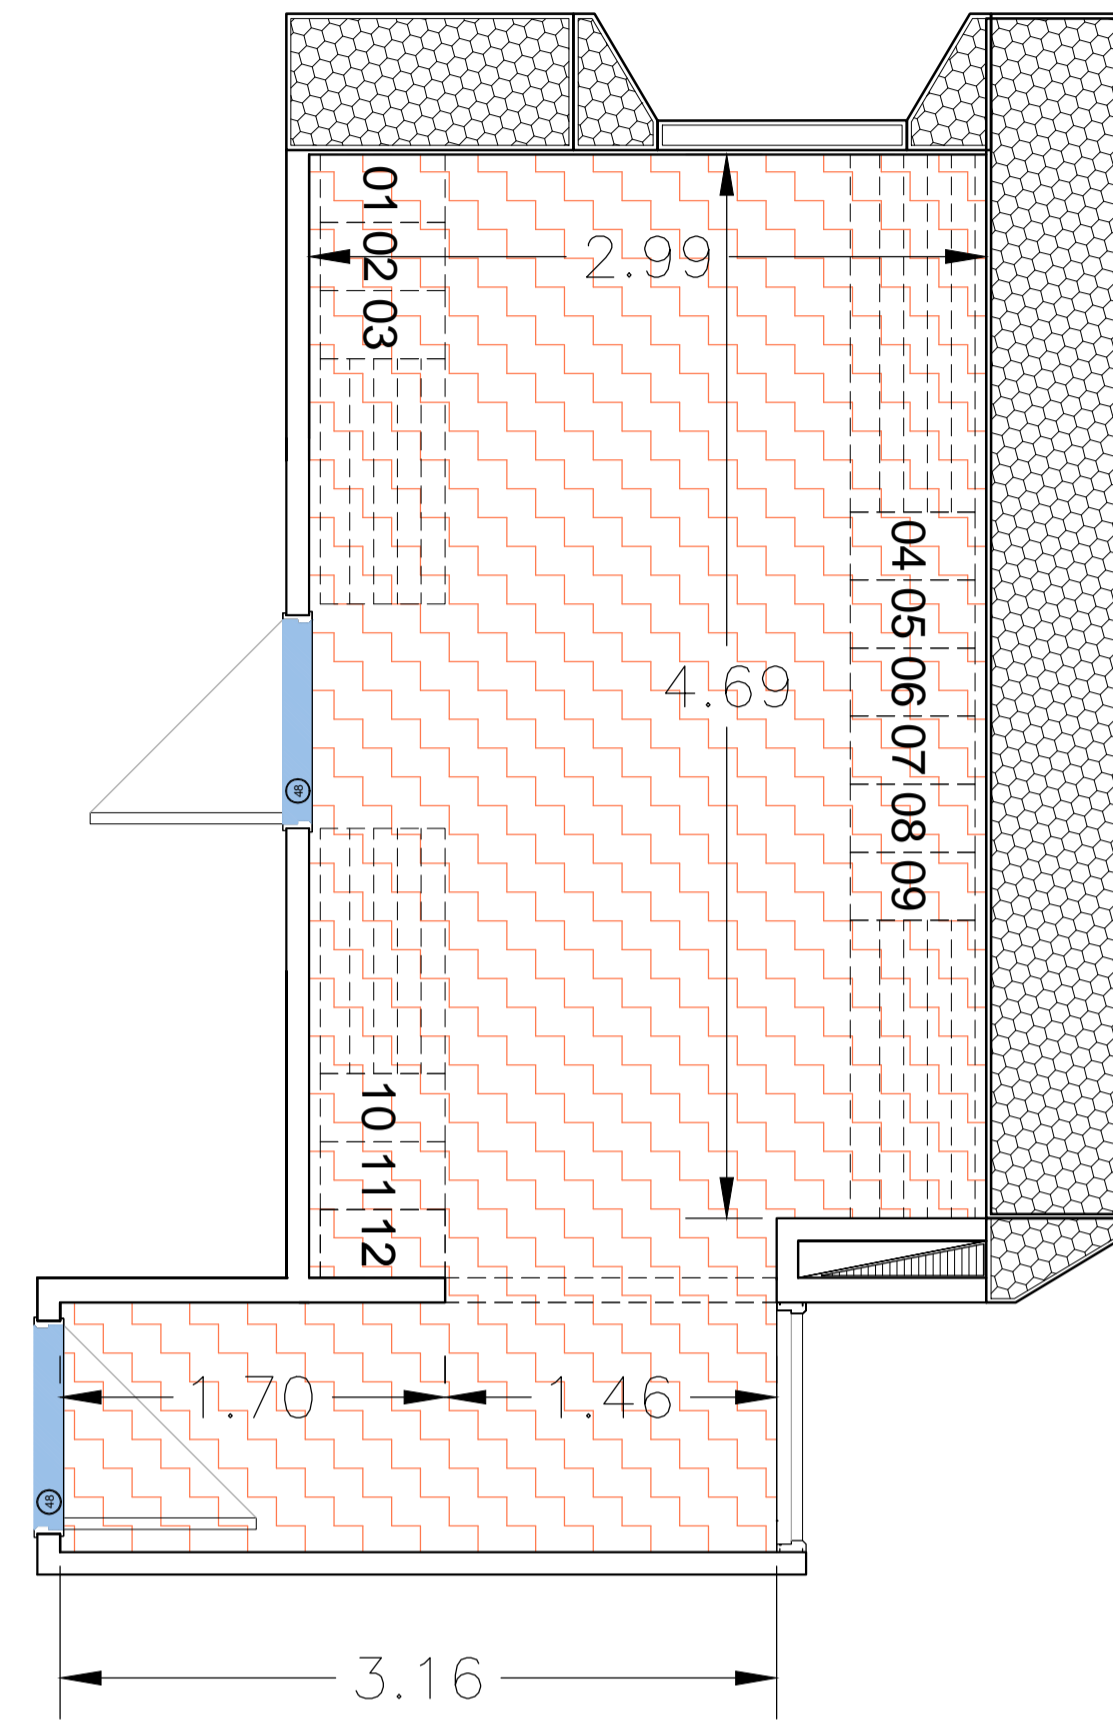


REFERENCIAS

REFERENCIAS VISTAS INTERNAS

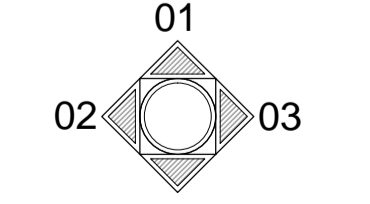

REFERENCIAS LOCALES

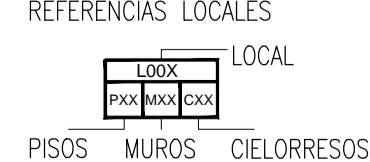

	PISOS		PORCEMENTO FRATASADO TERMINACION POLURETANICO
			PRE-PISO TECNICO ELEVADO
			PPH: PISODUR LOCALES HUMEDOS
			PPH: PISODUR OFICINAS
			SOLIA GRANITO GRIS MARA
			MRC:REVESTIMIENTO CERAMICO
			MA:ALATEX ACRILICO
			CIELORRESOS
			CH:CHORRUMON VISTO
			TERMINACION LATEX
			C:CF:PLACA ROCA YESO JUNTA TOMADA
			C:CF:PLACA ROCA DE YESO HIDROFUGA
			C:CF:PLACA ROCA DE YESO IGNIFUGA

	Cielorresos		Cielorresos Placa Roca de Yeso Hidrofugo
			Cajon Placa Roca de Yeso Hidrofugo
			Bufo: perfil "Z"
			Cielorresos Placa de Roca de Yeso Comun
			Cielorresos Desmontable

	Revestimientos		Revestimiento plastico Tipo Tarquari color Canela/Grís Tormentaa
			Revestimiento tipo medio forro Masico
			Revestimiento veneciano Tipo San Lorenzo Mix Plata SL 33x33
			Revestimiento veneciano Tipo San Lorenzo Mix Humo SL 33x33
			Revestimiento veneciano Tipo San Lorenzo Blanco SL 33x33

	Marmoles		Mosaico Gris Mara con frentón de 15 cm y zoclo de 17 cm
			Mosaico Negro Absoluto con zoclo de 17 cm
			Porcelanosa Sanitaria, Grifería y Accesorios
			Lavatorio Elco Oval 3 agujero con Grifería Kansas
			Bacha TPO Joehon E60
			Grifería Lavatorio Kansas Plus
			Grifería Cocina Kansas Plus
			Descarga cromada
			Lavabo c/sopoteo fijo p/movilidad reducida inc. Grifería "Luzifer Plus" 30x33/047
			Espejo 4 mm
			Sucho con transferencia

	Pisos y Zoclos		Pisoador Pompei Desierto 30x30
			Pisoador Pompei Desierto 30x30
			Mosaico Granito en sectores humedos
			Mosaico Granítico en oficinas
			Piso Tecnico Elevado
			Piso Cemento frotado
			Piso Vinilico Homogeneo
			Solia de granito gris mara 20 mm
			Zoclo en acero inoxidable pulido mate calidad ASI 304
			Muebles Bajorresados y alocenas
			Mueble Bajorresado en Melamina Lino Teja Tipo Maslao a medida, botas con ABS mismo tono. Cubetas en acero inoxidable modelo 1108 Hulete a superior. Estanteria regulable interior al baño. La altura centena con los mismos caracteristicas y estante para microondas.



Operadora Ferroviaria Sociedad del Estado  
Av. Dr. Ramos Mejía 1302, 4°. CABA (CP 1104) Argentina. Tel. (54-11) 3220-630  
www.trenesargentinos.gov.ar



EJECUTO	LS
PROYECTO	LS
APROBO	MDB

DESCRIPCION	Refuncionalización Nave Plasser Plano de Interiorismo		
ESCALA	FECHA: NOV 2017	LINEA: ROCA	RAMAL:
LA FIRMA SE RESERVA LA PROPIEDAD DE ESTE ELABORADO CON PROHIBICION DE REPRODUCIRLO O TRANSFERIRLO EN TODO O EN PARTE A OTRA FIRMA O PERSONA SIN SU PREVIA AUTORIZACION ESCRITA.			
SC-VO-ET058-PL05			REVISION