



VISTA LATERAL

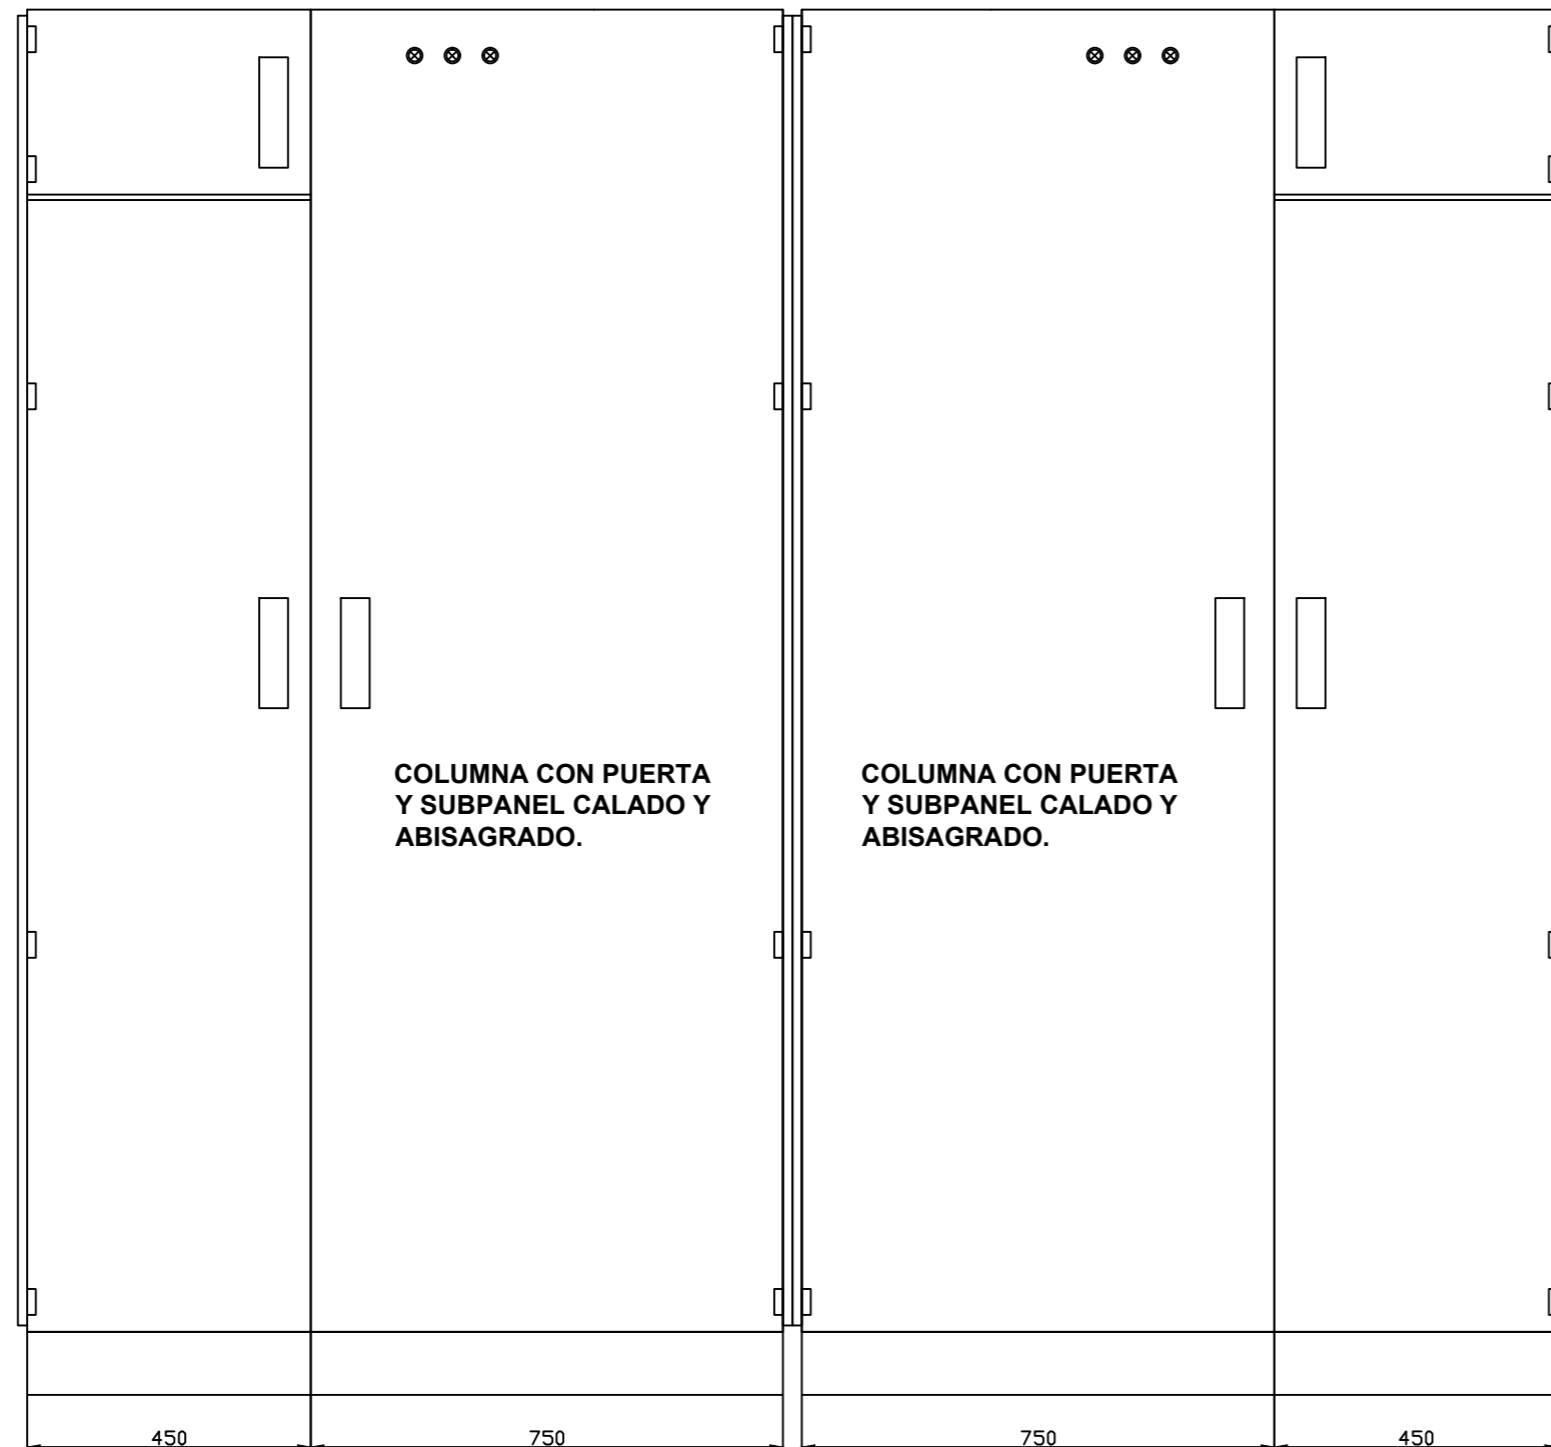

VISTA FRONTAL

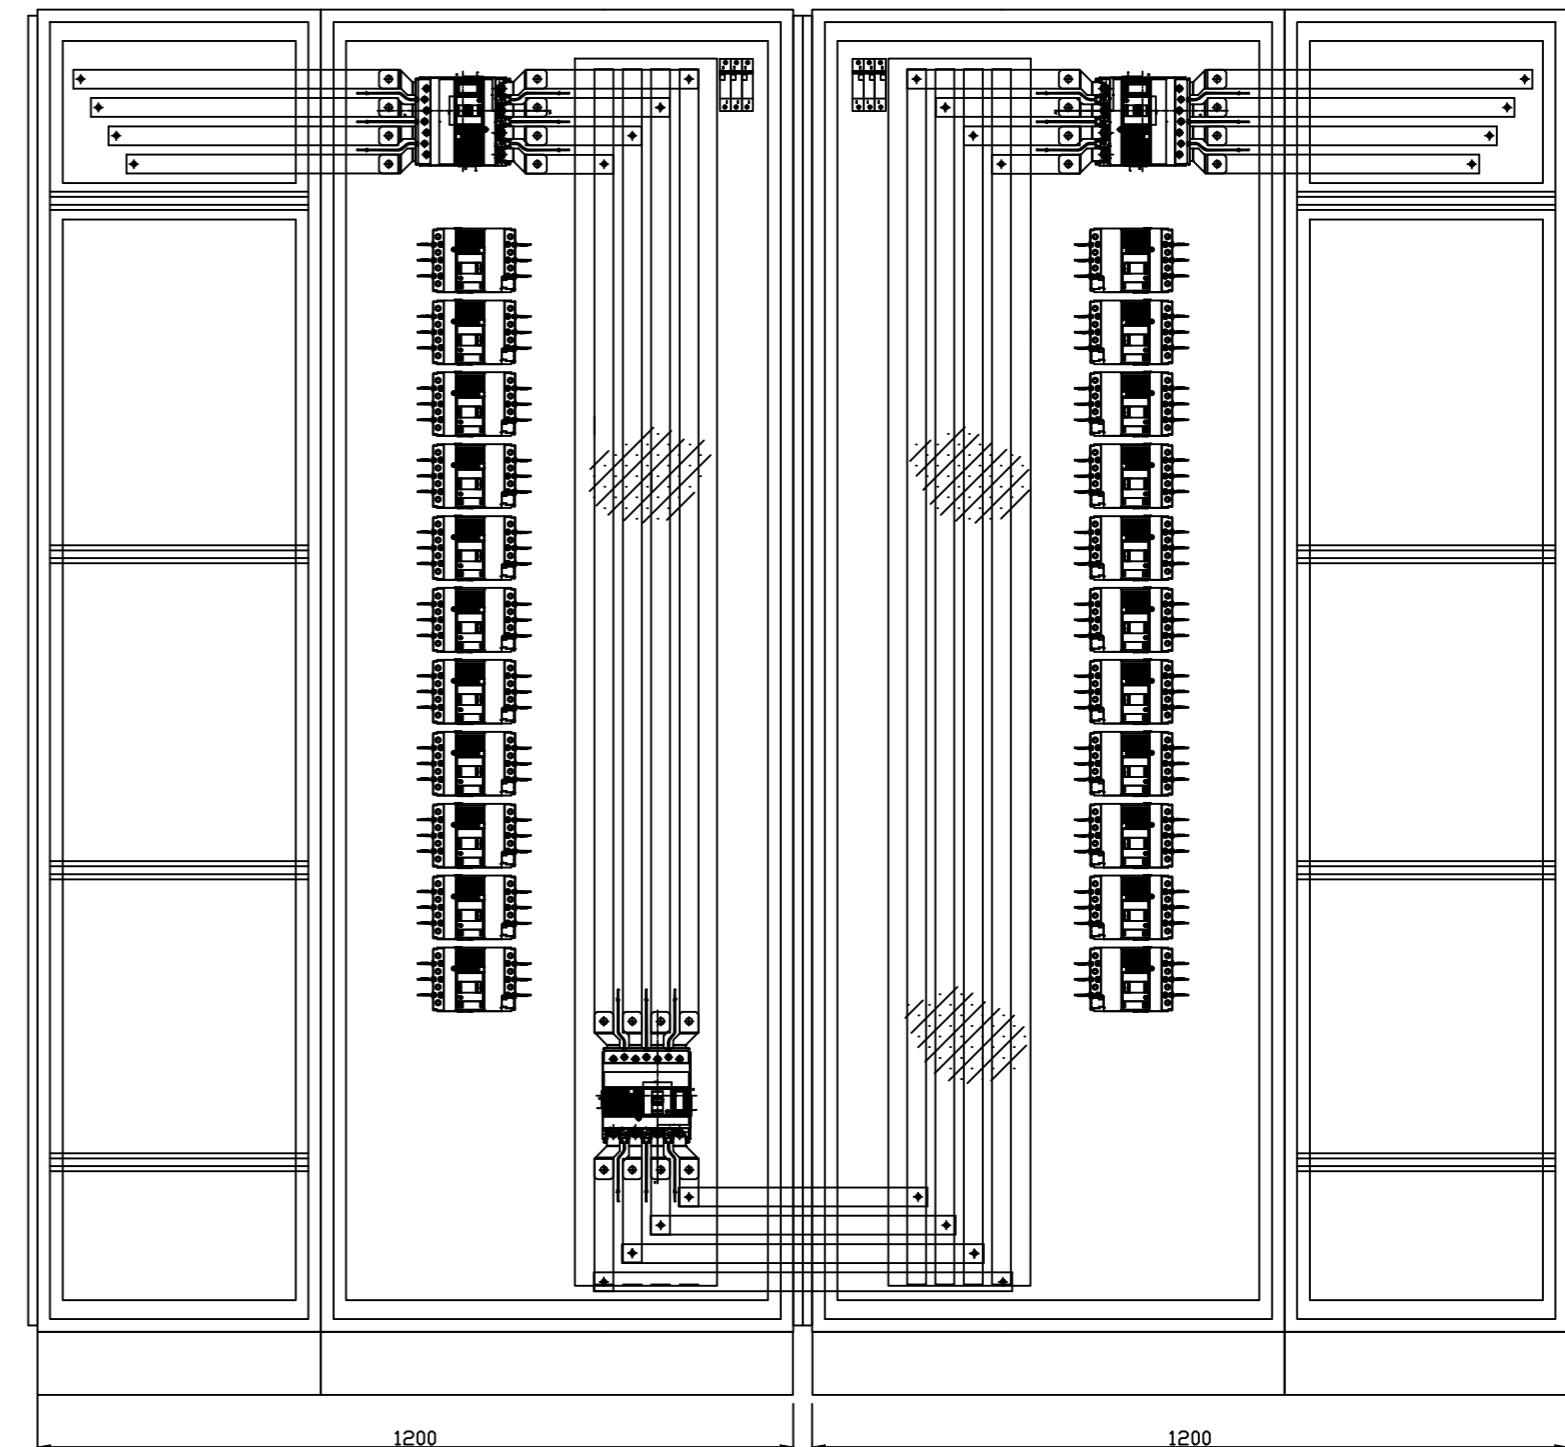

VISTA INTERIOR
DISTRIBUCION DE
COMPONENTES

NOTA: Las dimensiones del gabinete y componentes son orientativas y se ajustarán a la disponibilidad y al del lugar de instalacion.

2			
1			
N°	Revisión - Detalle	Fecha	Respons.
		Ubicación: HAEDO	Proyecto: -- / --
		Obras: SUBESTACION DEPTO. LOCOMOTORAS	Diseño/Modif.: -- / --
GERENCIA DE INGENIERIA SUBGERENCIA INGENIERIA ELECTRICA		NUEVO TABLERO ELECTRICO. 380/220 V DIAGRAMA TOPOGRAFICO	Revisión: -- / --
Escala: - / - / -		Fecha: - / - / -	Total de Hojas: 1 / 1
E SA SE 0002 001		4 / 16	