




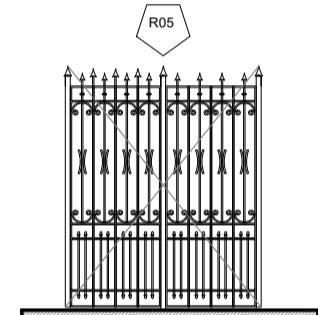

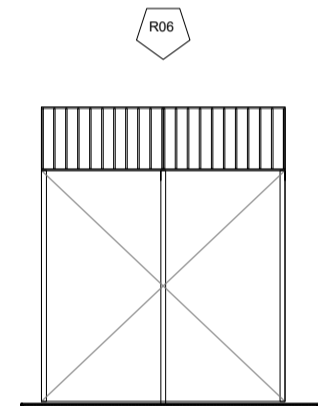

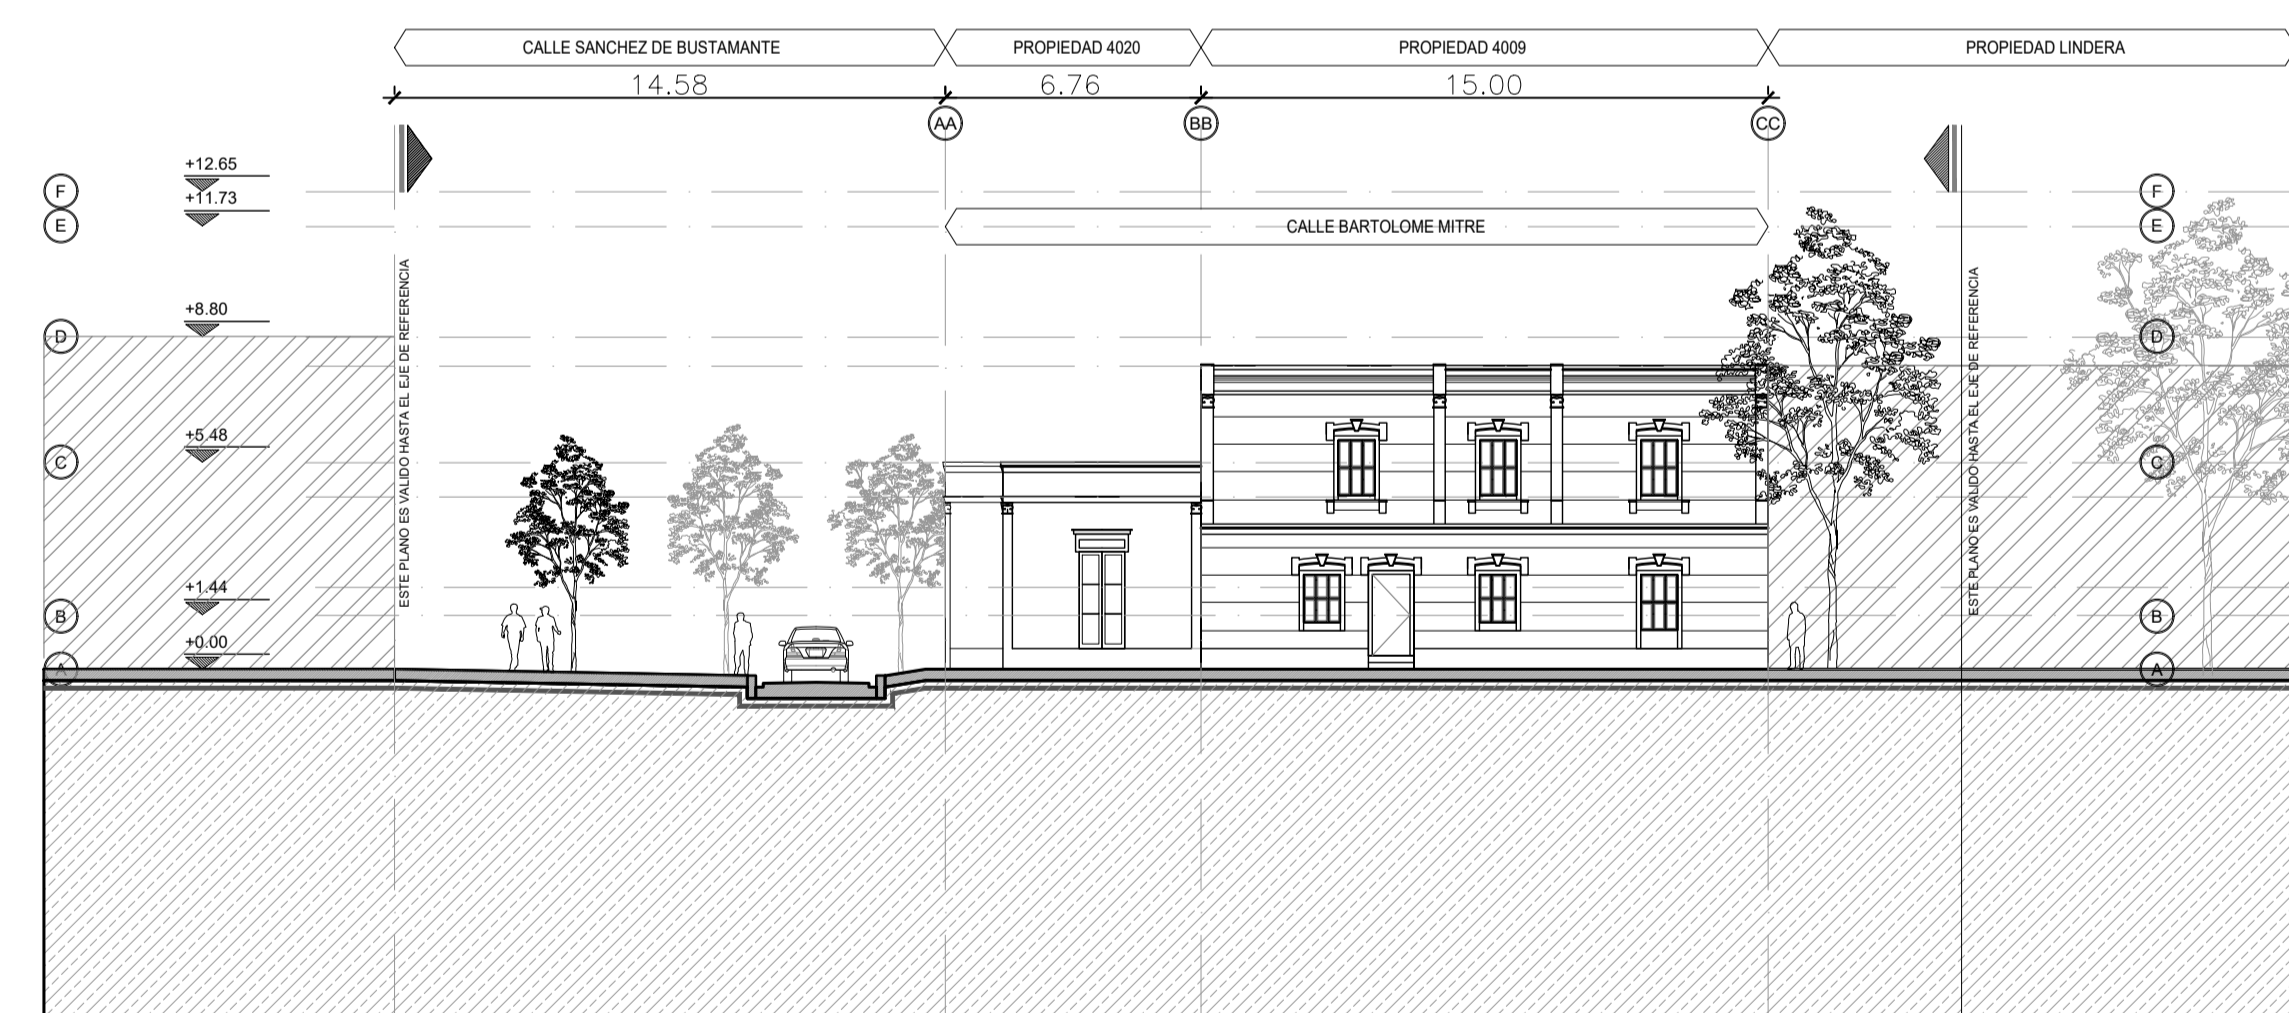












- REFERENCIAS:**
- 01 PREDIO FERROVIARIO USURPADO
 - 02 PREDIO FERROVIARIO USURPADO
 - 03 PREDIO FERROVIARIO
 - 04 SER
 - 05 UNIVERSIDAD
 - 06 ESCUELA TIERRA SANTA
 - 07 FERROCARRIL GENERAL SARMIENTO
- REFERENCIAS:**
-  CANT: 1 UN.
DESCRIPCION: CARP HIERRO
VIDRIOS: N/C
HERRERIA: PINTURA INTEGRAL
 -  CANT: 1 UN.
DESCRIPCION: CARP HIERRO
VIDRIOS: N/C
HERRERIA: PINTURA INTEGRAL



REFERENCIAS:

-  EFLORESCENCIA SALITROSA
-  DEPÓSITO DE GUANO
-  FRACTURA DE ORNATOS
-  ESCORRENTÍAS
-  MANCHAS
-  FISURA
-  COSTRAS NEGRAS
-  GRAFITIES
-  PARCHEOS CEMENTICIOS
-  DESAJUSTE AIRE A°A°
-  VANDALISMO
-  DESPRENDIMIENTO DE REVOQUES
-  FILTRACIONES
-  CERRAMIENTO PRECARIO
-  SUCIEDAD SUP. GENERALIZADA
-  HUMEDAD ASCENDENTE
-  ANCLAJE METÁLICO

- NOTA 1:
EL CONTRATISTA SE RESPONSABILIZARA POR LA VERIFICACION DE LAS ESTRUCTURAS PORTANTES
- NOTA 2:
EL CONTRATISTA DEBERA PREVER LA ACCESIBILIDAD A TODOS LOS LUGARES DE LA OBRA
- NOTA 3:
TODAS LAS MEDIDAS SE VERIFICARAN EN OBRA
- NOTA 4:
EL CONTRATISTA DEBERA PRESENTAR PLANOS FINALES PARA SER APROBADO POR LA D.D.O.



Operadora Ferroviaria Sociedad del Estado
Av. Dr. Ramos Mejía 1302, 4°, CABA (CP 1104)
Argentina. Tel. (54-11) 3220-630
www.trenesargentinos.gob.ar



EJECUTO:	CP	DESCRIPCION:			
PROYECTO:	CP	SUBESTACION RECTIFICADORA ONCE			
APROBO:	MDB	CORTE / VISTA ESTE - EDIFICIO PRINCIPAL			
		ESCALA: 1:100 / 1:200	FECHA: OCT/2017	LINEA: SARMIENTO	RAMAL: SARMIENTO
		LA FIRMA SE RESERVA LA PROPIEDAD DE ESTE ELABORADO CON PROHIBICION DE REPRODUCIRLO O TRANSFERIRLO EN TODO O EN PARTE A OTRA FIRMA O PERSONA SIN SU PREVIA AUTORIZACION ESCRITA.			PLANO: SA-VO-ET-056-001-PL04

