


CORTE / VISTA EXISTENTE

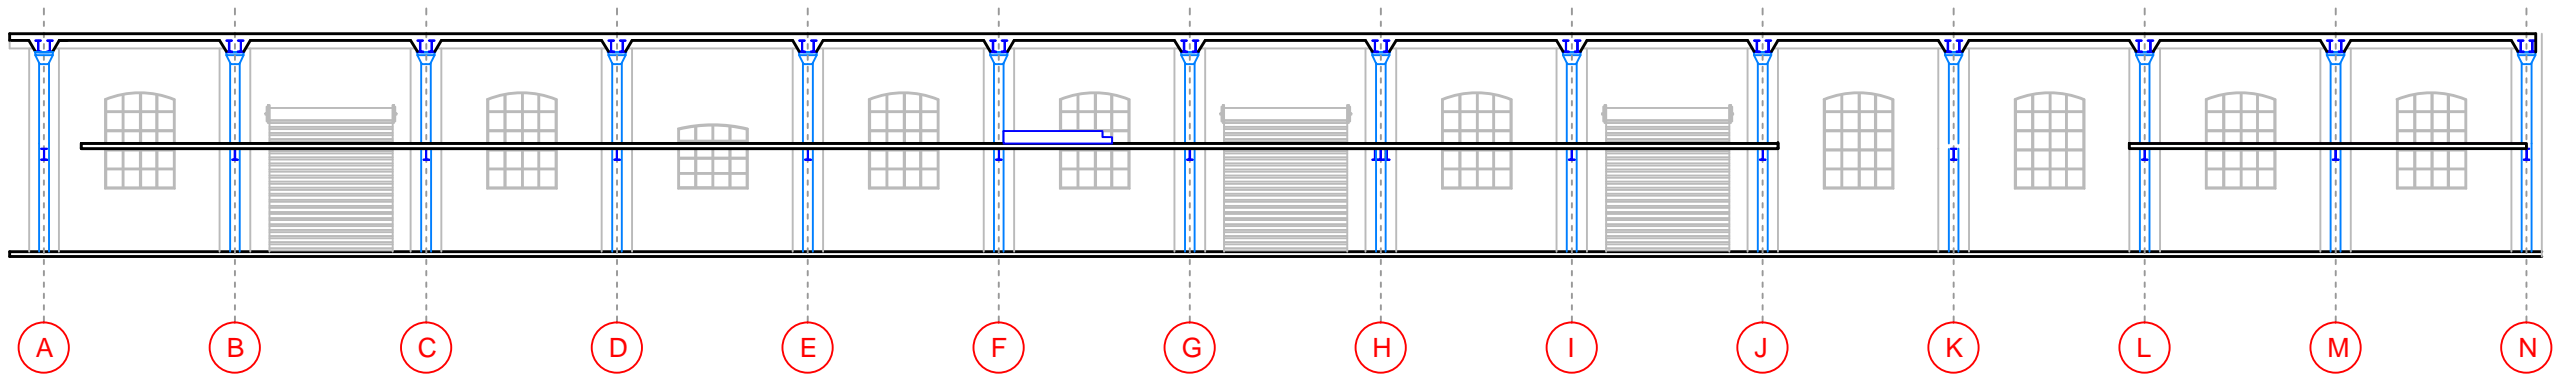

CONTRAFRENTE

REFERENCIAS:

M.V. MURO VERDE	C.Q.G. CERRAMIENTO QUADROISE GRIS	 PARED DE ROCA DE YESO
L.P. LADRILLO PICADO	R.M. REVESTIMIENTO DE MADERA	 CERRAMIENTO VIDRIO
L.I.G. LÁTEX INTERIOR GRIS	P. PLOTEOS - SE REALIZARAN EN TODOS LAS CARPINTERIAS DE VIDRIO	 MAMPOSTERIA
V. VINILOS	P.H. PORTÓN DE HIERRO CON PUERTAS CORREDIZAS	 MURO EXISTENTE
		 ARCHIVO MUSEO FERROVIARIO

		Operadora Ferroviaria Sociedad del Estado Av. Dr. Ramos Mejía 1302, 4°, CABA (CP 1104) Argentina. Tel. (54-11) 3220-630 www.trenesargentinos.gob.ar		
EJECUTO	OFICINAS EN MUSEO FERROVIARIO PLANTA DE ARQUITECTURA - ENTREPISO			
PROYECTO				
APROBO	ESCALA 1:200 FECHA: 04/2017 LINEA: SOFSE CENTRAL RAMAL: MITRE LA FIRMA SE RESERVA LA PROPIEDAD DE ESTE ELABORADO CON PROHIBICIÓN DE REPRODUCIRLO O TRANSFERIRLO EN TODO O EN PARTE A OTRA FIRMA O PERSONA SIN SU PREVIA AUTORIZACIÓN ESCRITA.	PLANO TP TPB SC-VO-ET043-A00-PL03		