DISTRIBUCIÓN DE LOSETAS - PLANTA

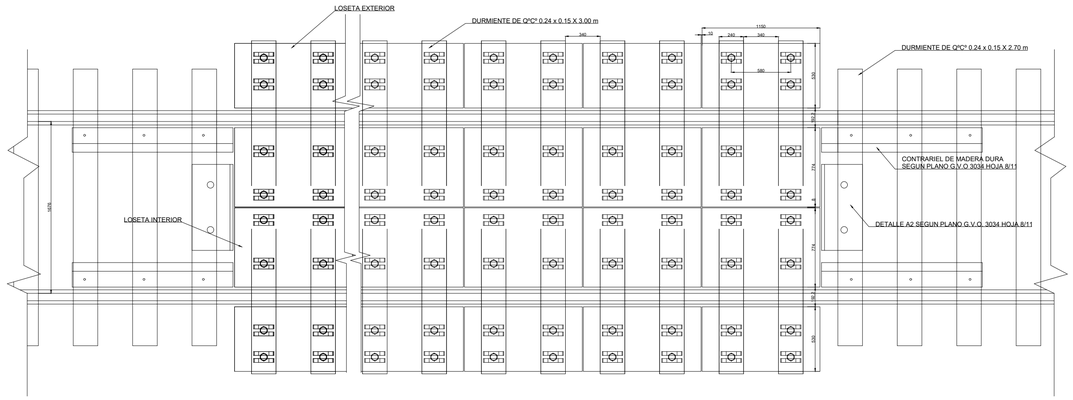

DETALLE A1

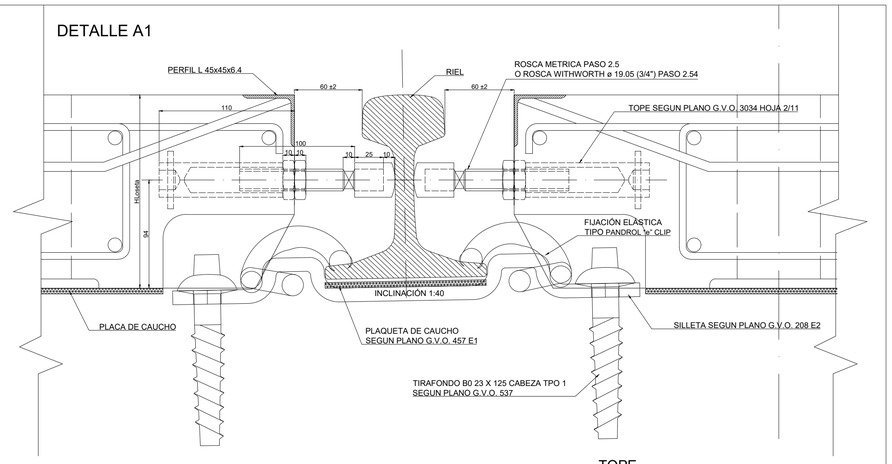

TOPE

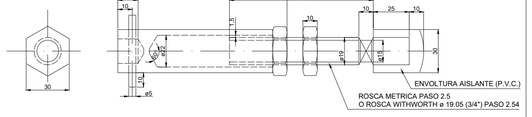

CORTE TRANSVERSAL

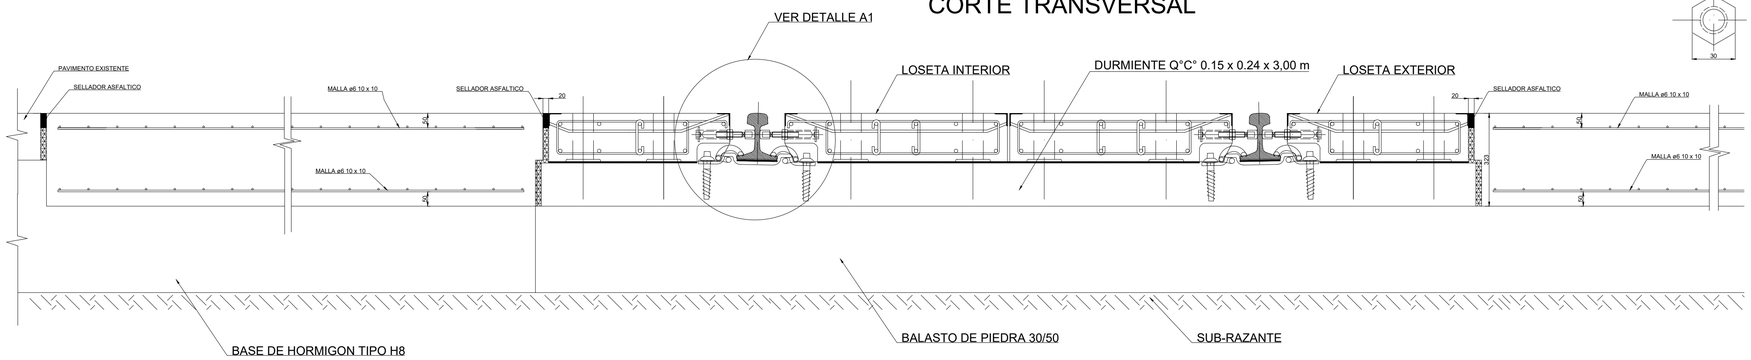

LOSETA INTERIOR

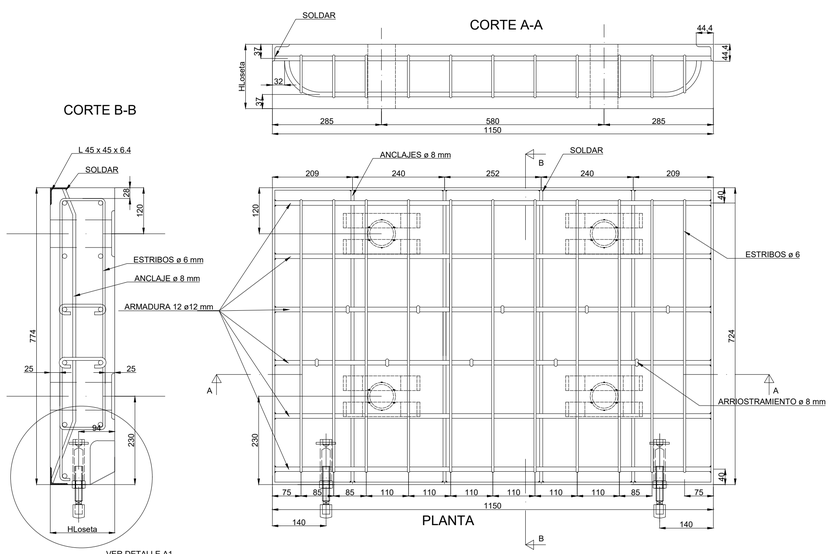

LOSETA EXTERIOR

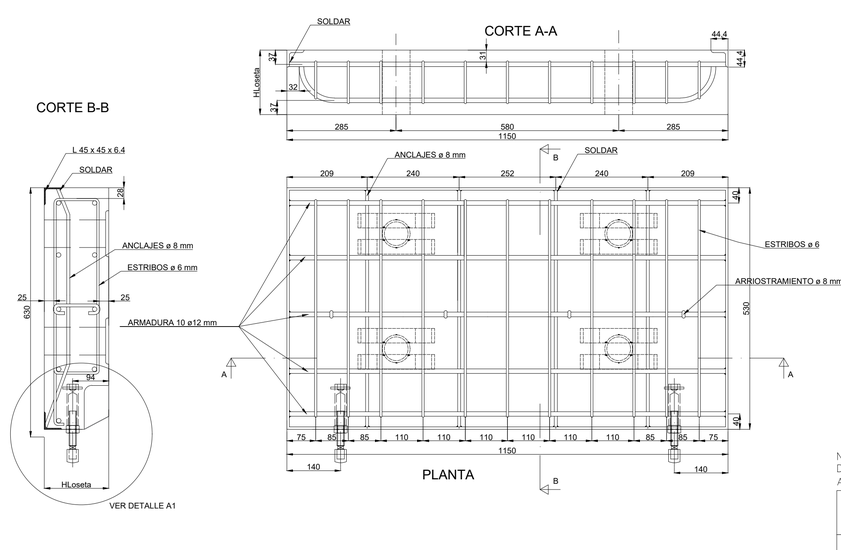

PIEZA D

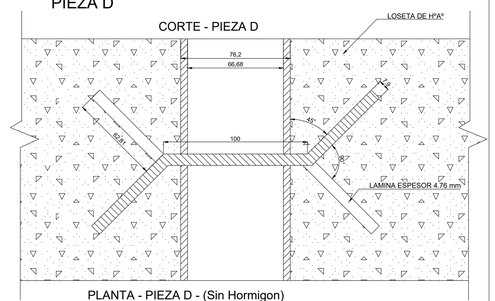

NOTA: EL PRESENTE PLANO ES MERAMENTE ORIENTATIVO QUEDA EN RESPONSABILIDAD DE LA CONTRATISTA EN REALIZAR EL PLANO DE INGENIERIA DEFINITIVO BAJO APROBACIÓN DE SOFSE

TRENES ARGENTINOS OPERACIONES

Operadora Ferroviaria Sociedad del Estado
Av. Dr. Ramos Mejía 1302, 4°, CABA (CP 1104)
Argentina, Tel. (54-11) 3220-630
www.trenesargentinos.gob.ar

Ministerio de Transporte
Presidencia de la Nación

EJECUTO

PROYECTO

APROBO

DESCRIPCION

LOSETAS DE H°A°
PARA PASOS A NIVEL

ESCALA: S/E | FECHA: ENE/2018 | LINEA: MITRE | RAMAL: RET-BM

LA FIRMA SE RESERVA LA PROPIEDAD DE ESTE ELABORADO CON PROHIBICION PLANO DE REPRODUCIRLO O TRANSFERIRLO EN TODO O EN PARTE A OTRA FIRMA O PERSONA SIN SU PREVIA AUTORIZACION ESCRITA.

G.V.O 3034-rev2.dwg

2 REVISION