


984

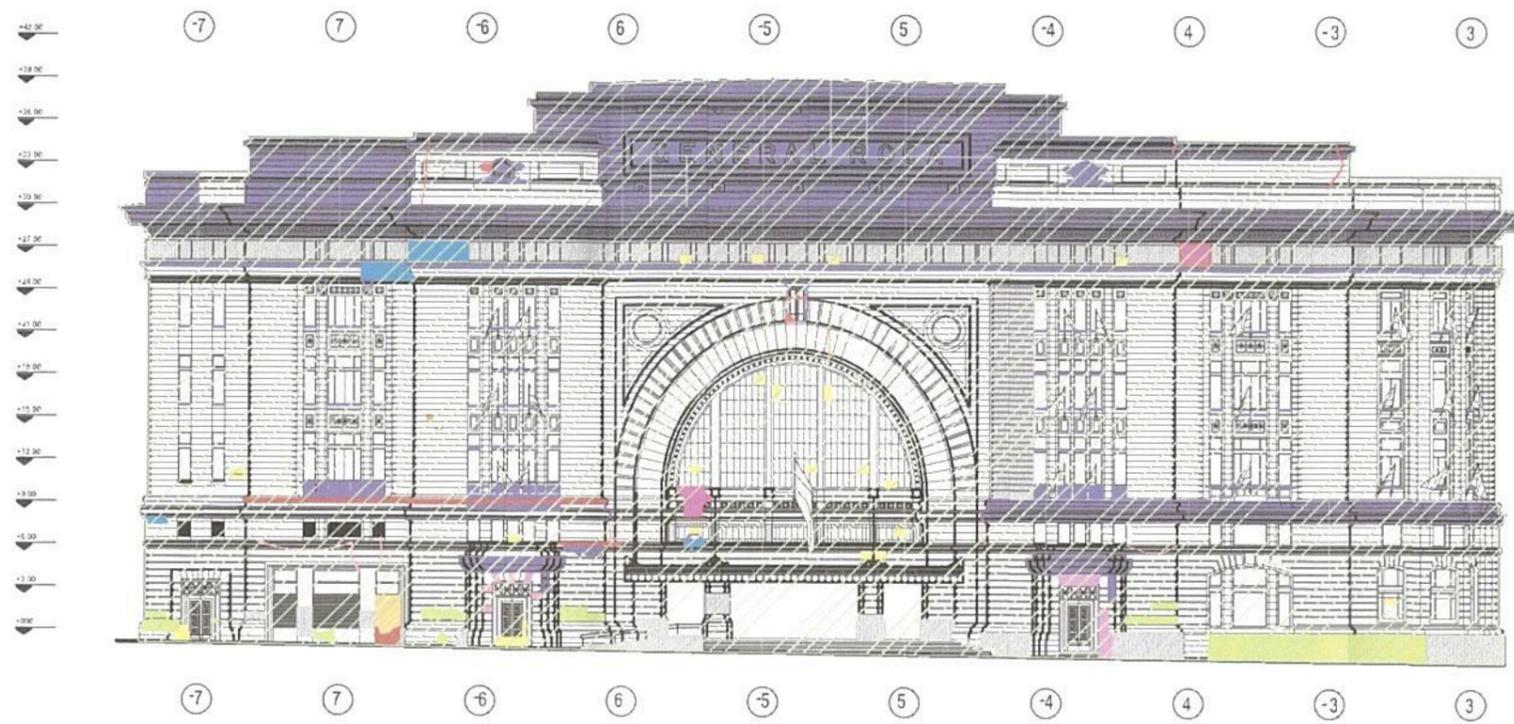

REFERENCIAS:


- EFLORESCENCIA SALITROSA
- ESCORRENTÍAS
- COSTRAS NEGRAS
- DESAJUSTE AIRE ACONDICIONADO
- FILTRACIONES
- FRACTURA DE ORNATOS
- FISURA
- MICROFISURA
- PARCHES CEMENTICIOS
- DESPRENDIMIENTO DE REVOQUES
- HUMEDAD ASCENDENTE
- DEPÓSITO DE GUANO
- MANCHAS
- GRAFITIES
- VANDALISMO
- CERRAMIENTO PRECARIO
- TENDIDO DE CABLES
- ANCLAJE METÁLICO
- SUCIEDAD SUPERFICIAL GENERALIZADA

Ing. Miguel Eduardo Fernández
GERENTE DE INGENIERÍA
OPERADORA FERROVIARIA
SOCIEDAD DEL ESTADO

Ing. MARTIN DE BONY
SUBGERENTE DE VIAS Y OBRAS
OPERADORA FERROVIARIA
SOCIEDAD DEL ESTADO

TRENES ARGENTINOS OPERACIONES		Operadora Ferroviaria Sociedad del Estado Av. Dr. Ramos Mejía 1302, 4º, CABA (CP 1104) Argentina. Tel. (54-11) 3220-630 www.trenesargentinos.gob.ar		 Ministerio de Transporte Presidencia de la Nación
EJECUTO	PUESTA EN VALOR INTEGRAL DE LA ESTACION PLAZA CONSTITUCION FACHADA HORNO - PATOLOGIAS			
PROYECTO				
APROBO	ESCALA VARIAS	FECHA: 09/09/16	LINEA: ROCA	RAMAL: -
LA FIRMA SE RESERVA LA PROPIEDAD DE ESTE ELABORADO CON PROHIBICION DE REPRODUCIRLO O TRANSFERIRLO EN TODO O EN PARTE A OTRA FIRMA O PERSONA SIN SU PREVIA AUTORIZACION ESCRITA.				PLANO TP TPB
				GR-VO-ET-005-A03-PL01
				

985

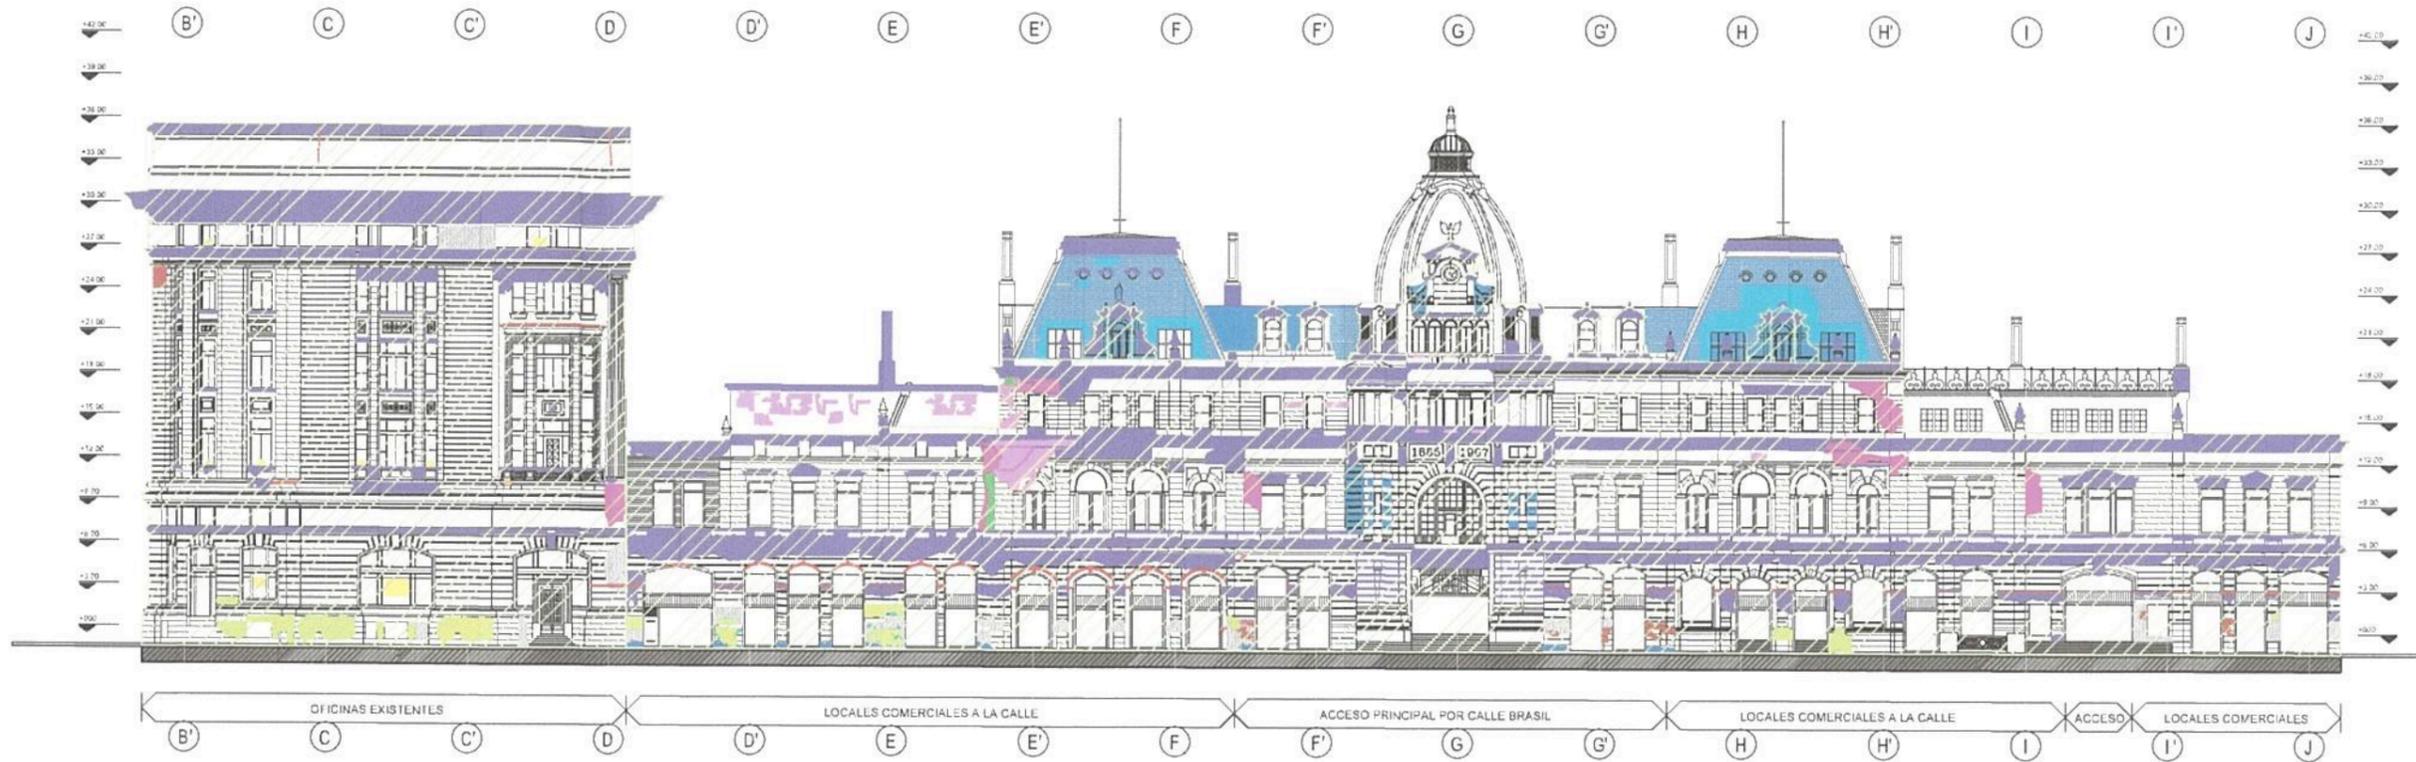


REFERENCIAS:

- | | | | |
|--|------------------------------|--|-----------------------------------|
| | EFLORESCENCIA SALITROSA | | HUMEDAD ASCENDENTE |
| | ESCORRENTÍAS | | DEPÓSITO DE GUANO |
| | COSTRAS NEGRAS | | MANCHAS |
| | DESAJUSTE AIRE ACONDICIONADO | | GRAFITIES |
| | FILTRACIONES | | VANDALISMO |
| | FRACTURA DE ORNATOS | | CERRAMIENTO PRECARIO |
| | FISURA | | TENDIDO DE CABLES |
| | MICROFISURA | | ANCLAJE METÁLICO |
| | PARCHEOS CEMENTICIOS | | SUCIEDAD SUPERFICIAL GENERALIZADA |
| | DESPRENDIMIENTO DE REVOQUES | | |

Ing. Miguel Eduardo Fernández
 GERENTE DE INGENIERIA
 OPERADORA FERROVIARIA
 SOCIEDAD DEL ESTADO

Ing. MARTIN DE BONY
 SUBGERENTE DE VIAS Y OBRAS
 OPERADORA FERROVIARIA
 SOCIEDAD DEL ESTADO

TRENES ARGENTINOS OPERACIONES		Operadora Ferroviaria Sociedad del Estado Av. Dr. Ramos Mejía 1302, 4º, CABA (CP 1104) Argentina. Tel. (54-11) 3220-630 www.trenesargentinos.gob.ar			
EJECUTO	PUESTA EN VALOR INTEGRAL DE LA ESTACION PLAZA CONSTITUCION FACHADA BRASIL - PATOLOGIAS				
PROYECTO					
APROBO	ESCALA: VARIAS	FECHA: 09/09/16	LINEA: ROCA	RAMAL: -	
LA FIRMA SE RESERVA LA PROPIEDAD DE ESTE ELABORADO CON PROHIBICION DE REPRODUCIRLO O TRANSFERIRLO EN TODO O EN PARTE A OTRA FIRMA O PERSONA SIN SU PREVIA AUTORIZACION ESCRITA.		PLANO TPB	GR-VO-ET-005-A03-PL02		

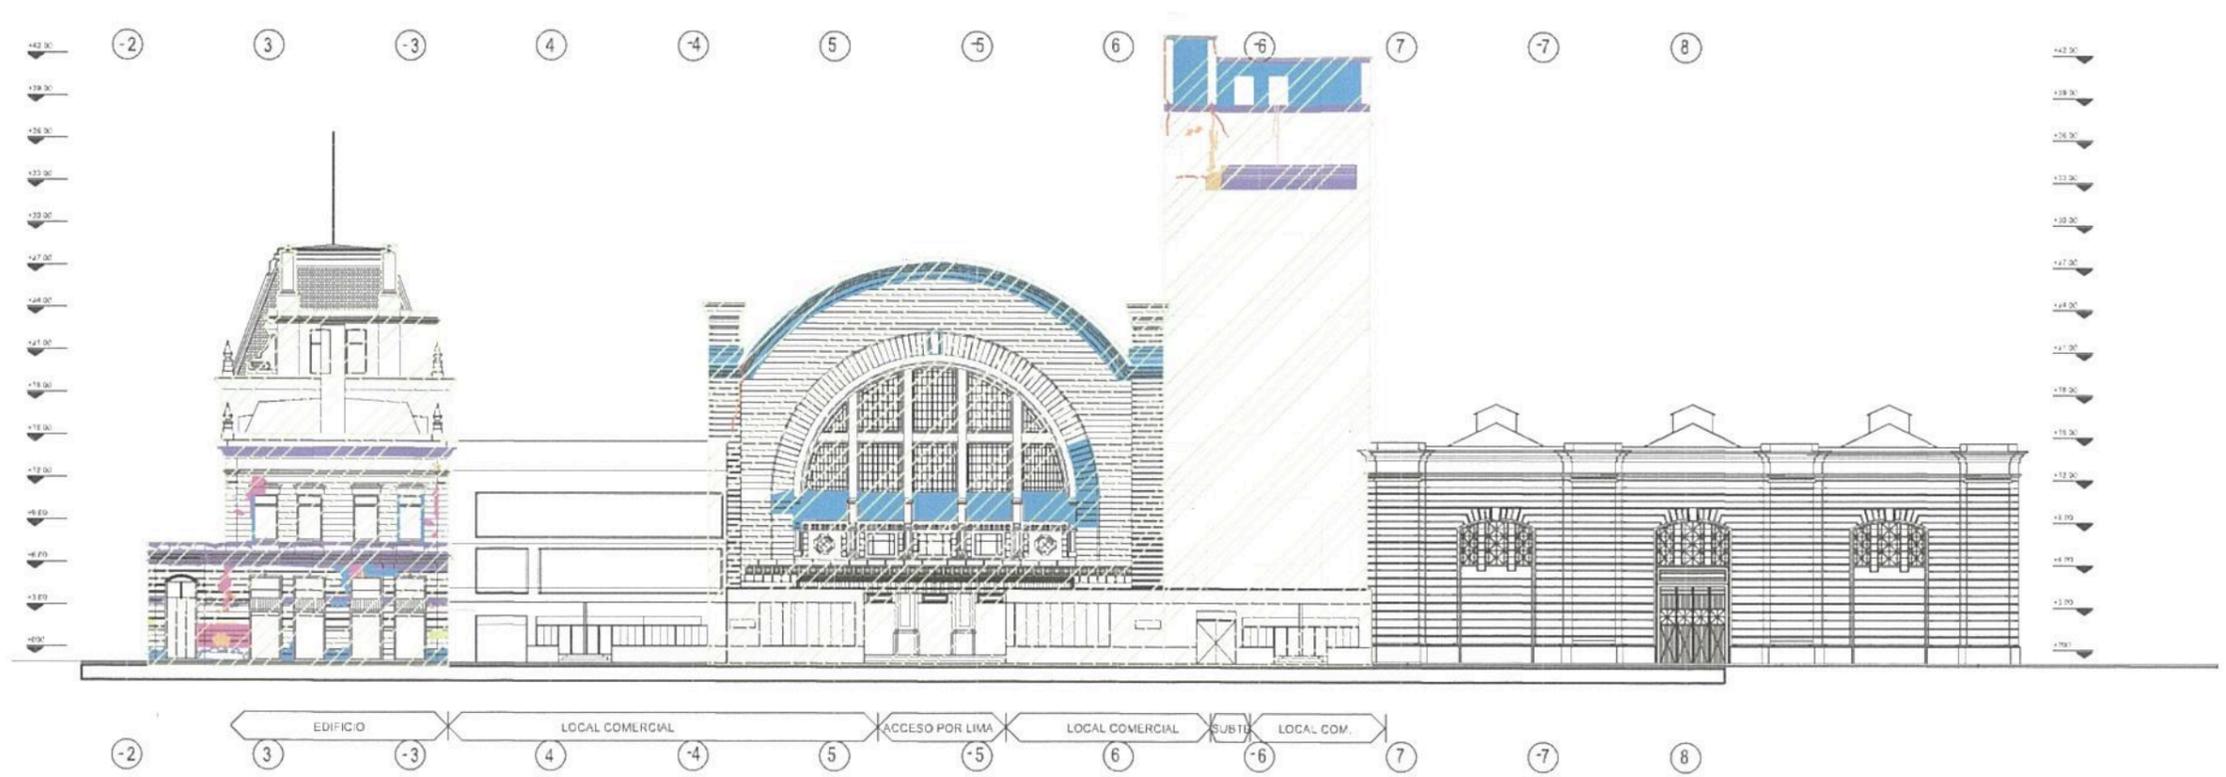

REFERENCIAS:

- | | | | |
|--|------------------------------|--|-----------------------------------|
| | EFLORESCENCIA SALITROSA | | HUMEDAD ASCENDENTE |
| | ESCORRENTÍAS | | DEPÓSITO DE GUANO |
| | COSTRAS NEGRAS | | MANCHAS |
| | DESAJUSTE AIRE ACONDICIONADO | | GRAFITIES |
| | FILTRACIONES | | VANDALISMO |
| | FRACTURA DE ORNATOS | | CERRAMIENTO PRECARIO |
| | FISURA | | TENDIDO DE CABLES |
| | MICROFISURA | | ANCLAJE METÁLICO |
| | PARCHEOS CEMENTICIOS | | SUCIEDAD SUPERFICIAL GENERALIZADA |
| | DESPRENDIMIENTO DE REVOQUES | | |

Ing. Miguel Eduardo Fernández
 GERENTE DE INGENIERÍA
 OPERADORA FERROVIARIA
 SOCIEDAD DEL ESTADO

Ing. MARTIN DE BONY
 SUBGERENTE DE VIAS Y OBRAS
 OPERADORA FERROVIARIA
 SOCIEDAD DEL ESTADO

		Operadora Ferroviaria Sociedad del Estado Av. Dr. Ramos Mejía 1302, 4º, CABA (CP 1104) Argentina. Tel. (54-11) 3220-630 www.trenesargentinos.gob.ar			
DESCRIPCION <p style="text-align: center;">PUESTA EN VALOR INTEGRAL DE LA ESTACION PLAZA CONSTITUCION FACHADA LIMA - PATOLOGIAS</p>		ESCALA: VARIAS FECHA: 09/09/16 LINEA: ROCA RAMAL: -		PLANO TP TPB GR-VO-ET-005-A03-PL03	
EJECUTO		LA FIRMA SE RESERVA LA PROPIEDAD DE ESTE ELABORADO CON PROHIBICION DE REPRODUCIRLO O TRANSFERIRLO EN TODO O EN PARTE A OTRA FIRMA O PERSONA SIN SU PREVIA AUTORIZACION ESCRITA.			
PROYECTO		APROBO			