


SUBESTACION RECTIFICADORA CASTELAR - VISTA OESTE

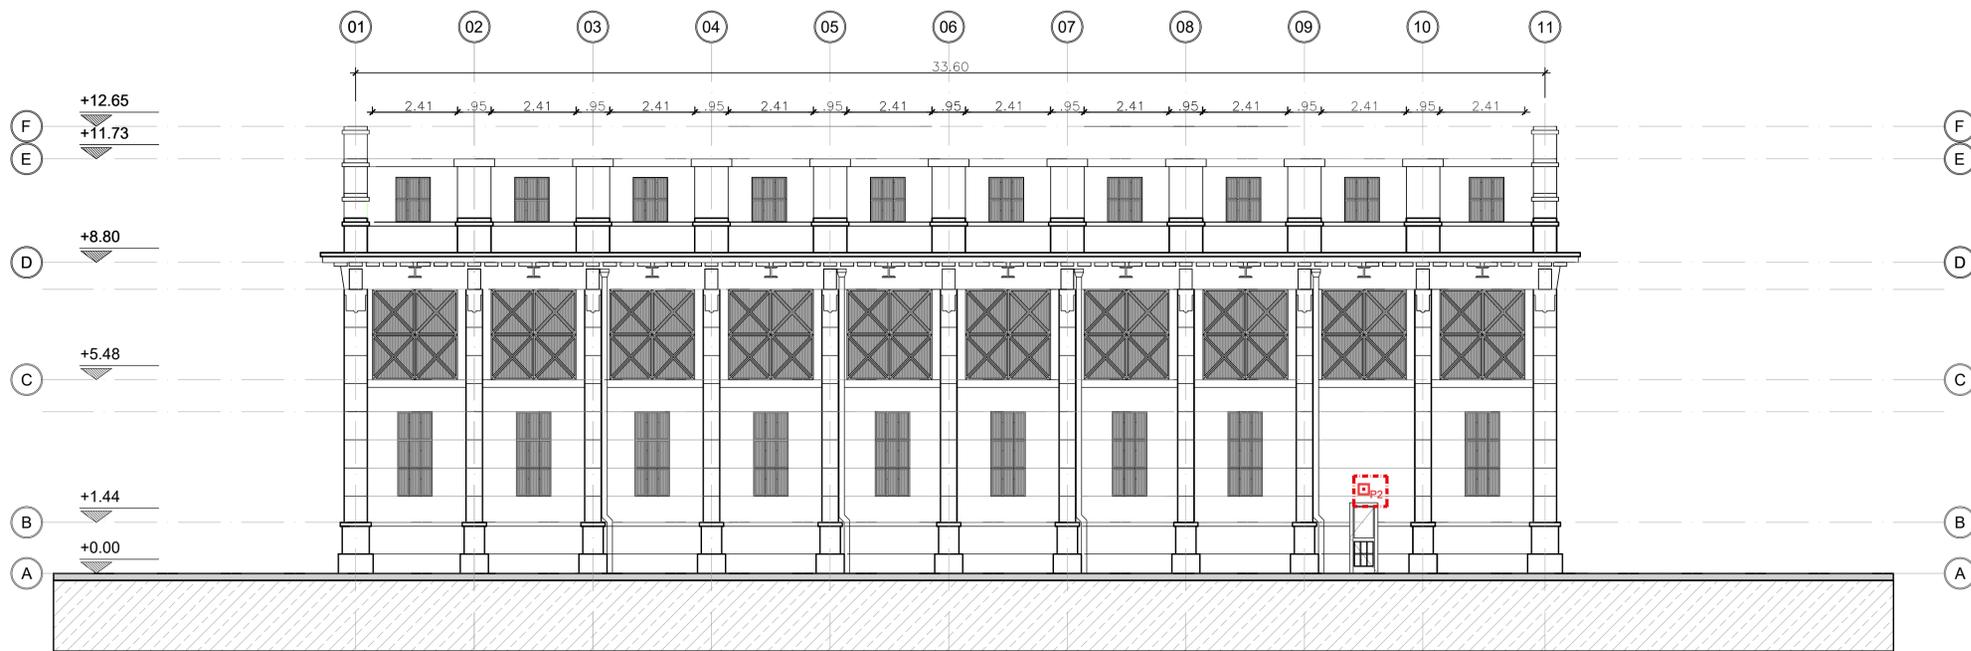

SUBESTACION RECTIFICADORA CASTELAR - VISTA NORTE



REFERENCIAS:

ESQUEMA	DESCRIPCIÓN	CANTIDAD
 P1	PROYECTOR LEDS INTEMPERIE 100w BC	1
 P2	PROYECTOR LEDS INTEMPERIE 30w BC	1

REFERENCIAS:

 EFLORESCENCIA SALITROSA	 DEPÓSITO DE GUANO	 FRACTURA DE ORNATOS
 ESCORRENTÍAS	 MANCHAS	 FISURA
 COSTRAS NEGRAS	 GRAFITIES	 PARCHOS CEMENTICIOS
 DESAJUSTE AIRE A°A°	 VANDALISMO	 DESPRENDIMIENTO DE REVOQUES
 FILTRACIONES	 CERRAMIENTO PRECARIO	 SUCIEDAD SUP. GENERALIZADA
 HUMEDAD ASCENDENTE	 ANCLAJE METÁLICO	

NOTA 1:

EL CONTRATISTA SE RESPONSABILIZARA POR LA VERIFICACION DE LAS ESTRUCTURAS PORTANTES

NOTA 2:

EL CONTRATISTA DEBERA PREVER LA ACCESIBILIDAD A TODOS LOS LUGARES DE LA OBRA

NOTA 3:

TODAS LAS MEDIDAS SE VERIFICARAN EN OBRA

NOTA 4:

EL CONTRATISTA DEBERA PRESENTAR PLANOS FINALES PARA SER APROBADO POR LA D.D.O.

TRENES ARGENTINOS
OPERACIONES

Operadora Ferroviaria Sociedad del Estado
Av. Dr. Ramos Mejía 1302, 4°, CABA (CP 1104)
Argentina. Tel. (54-11) 3220-630
www.trenesargentinos.gob.ar

Ministerio de Transporte
Presidencia de la Nación

EJECUTO: CP

PROYECTO: CP

APROBO: MDB

DESCRIPCION:

SUBESTACION RECTIFICADORA
CASTELAR
ILUMINACION VISTAS OESTE Y NORTE - EDIFICIO PRINCIPAL

ESCALA: 1:100

FECHA: OCT/2017

LINEA: SARMIENTO

RAMAL: SARMIENTO

LA FIRMA SE RESERVA LA PROPIEDAD DE ESTE ELABORADO CON PROHIBICION DE REPRODUCIRLO O TRANSFERIRLO EN TODO O EN PARTE A OTRA FIRMA O PERSONA SIN SU PREVIA AUTORIZACION ESCRITA.

PLANO:

SA-VO-ET-056-002-PL05

