



PLANTA SECTOR 2 - LINEA GRAL. ROCA - RAMAL LA PLATA - ESTACIÓN QUILMES

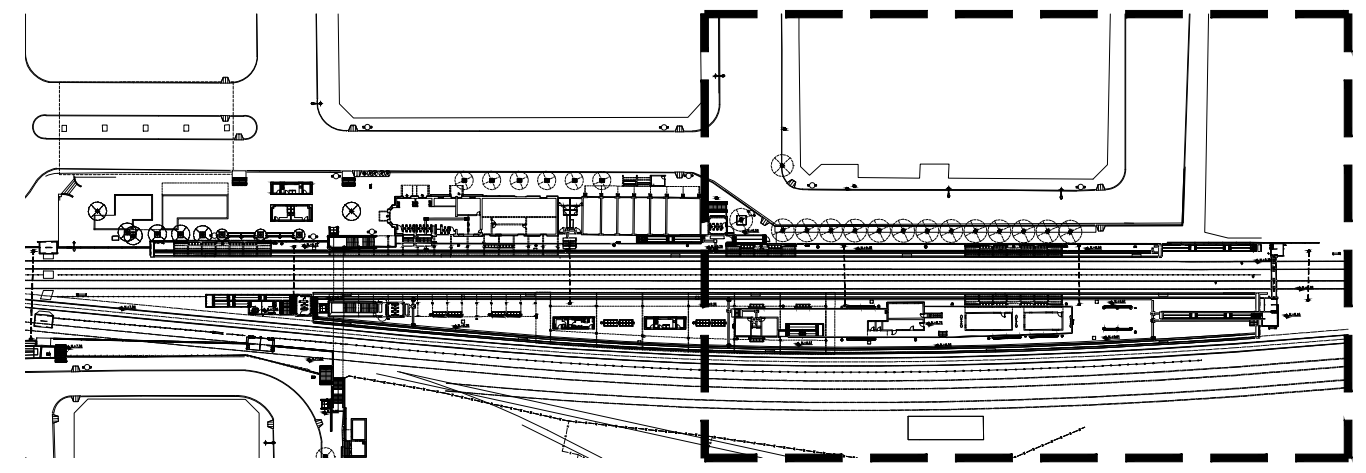

SECTOR 2

A CONSTITUCIÓN
←

→
A LA PLATA

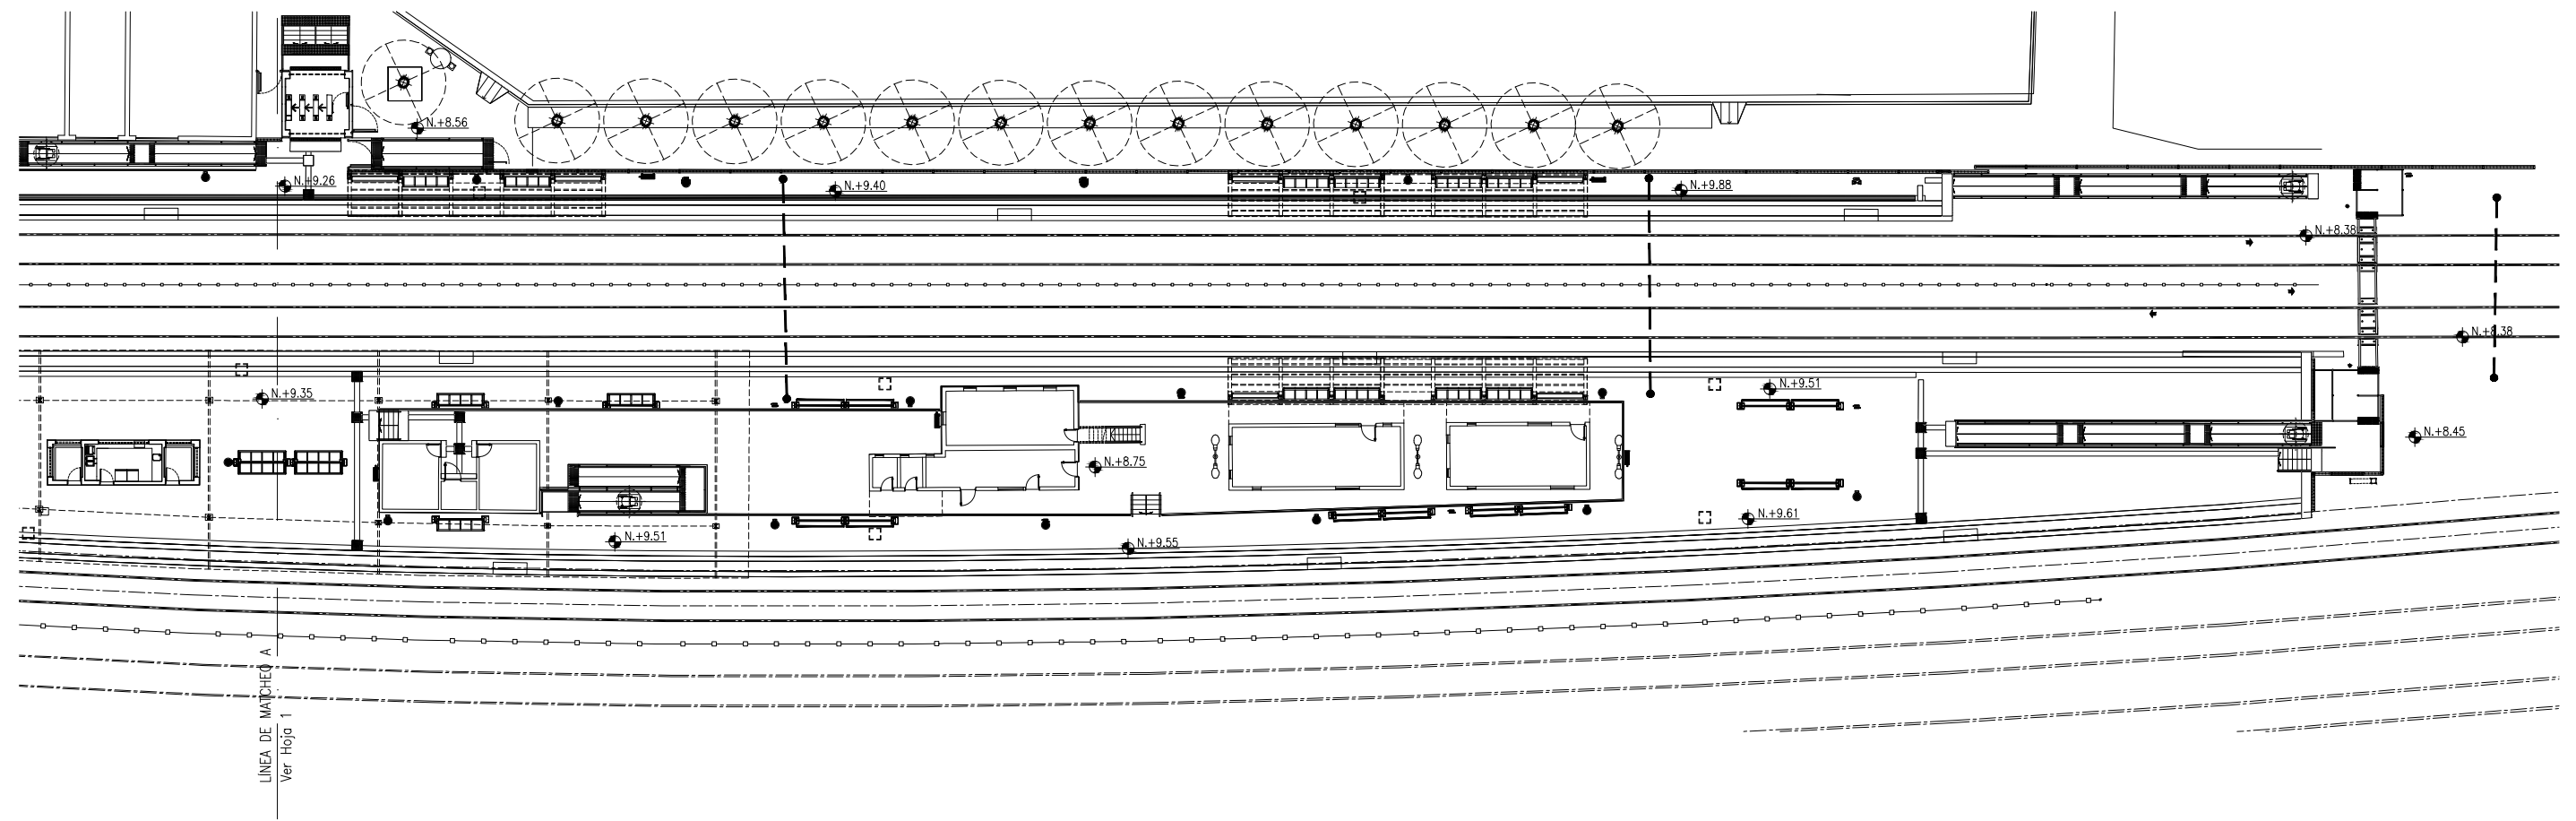

LÍNEA DE MATCHEO A
Ver Hoja 1

DOCUMENTACIÓN SUSCEPTIBLE DE SER MODIFICADA
EN FUNCIÓN DE LAS OBRAS EN CURSO



Operadora Ferroviaria Sociedad del Estado
Av. Dr. Ramos Mejía 1302, 4º, CABA (CP 1104)
Argentina. Tel. (54-11) 3220-630
www.trenesargentinos.gob.ar



EJECUTO:	CPI	DESCRIPCION:			
	CPI	RENGLÓN 5 - ESTACIÓN QUILMES - LÍNEA GRAL. ROCA			
PROYECTO:	CPI	PLAN DE MEJORA DE ESTACIONES ZONA AMBA: OBRAS CIVILES, ÁREAS COMERCIALES Y ADECUACIÓN DE CONDICIONES DE SEGURIDAD			
APROBO:	MDB	ESCALA: S/E	FECHA: 08/01/2018	LÍNEA: GRAL. ROCA	RAMAL: LA PLATA
		LA FIRMA SE RESERVA LA PROPIEDAD DE ESTE ELABORADO CON PROHIBICIÓN DE REPRODUCIRLO O TRANSFERIRLO EN TODO O EN PARTE A OTRA FIRMA O PERSONA SIN SU PREVIA AUTORIZACIÓN ESCRITA.			PLANO: PL-VDM-LGR-002-H2

