

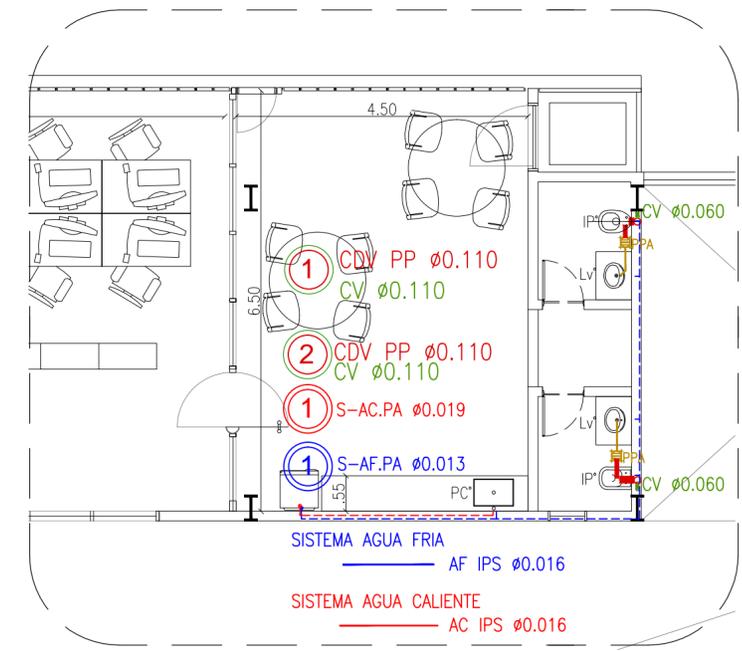


INSTALACIÓN SANITARIA

PROYECCIÓN VOLADIZO PLANTA ALTA

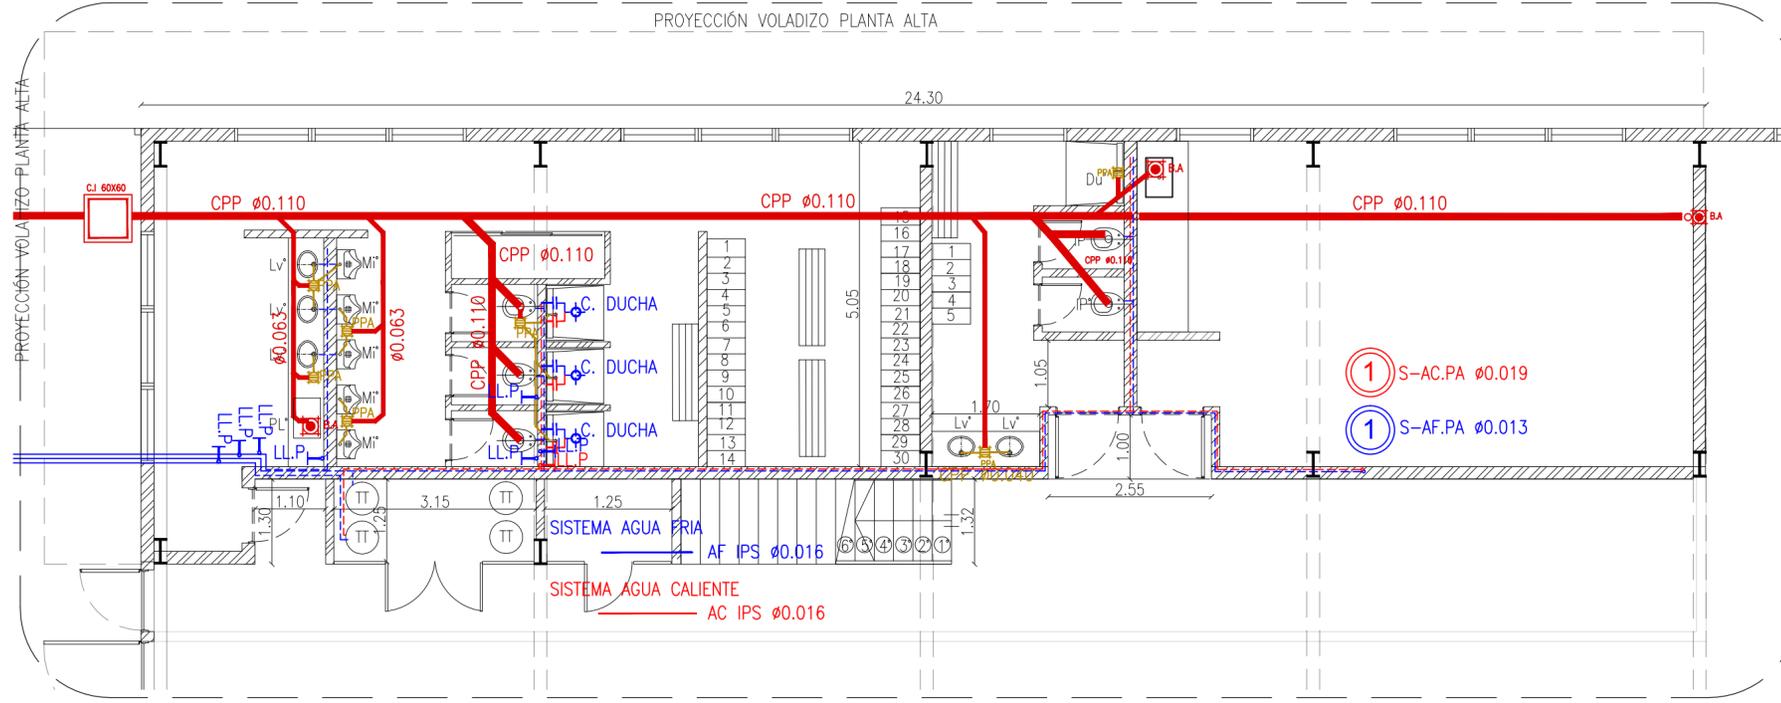

INSTALACIÓN ELÉCTRICA

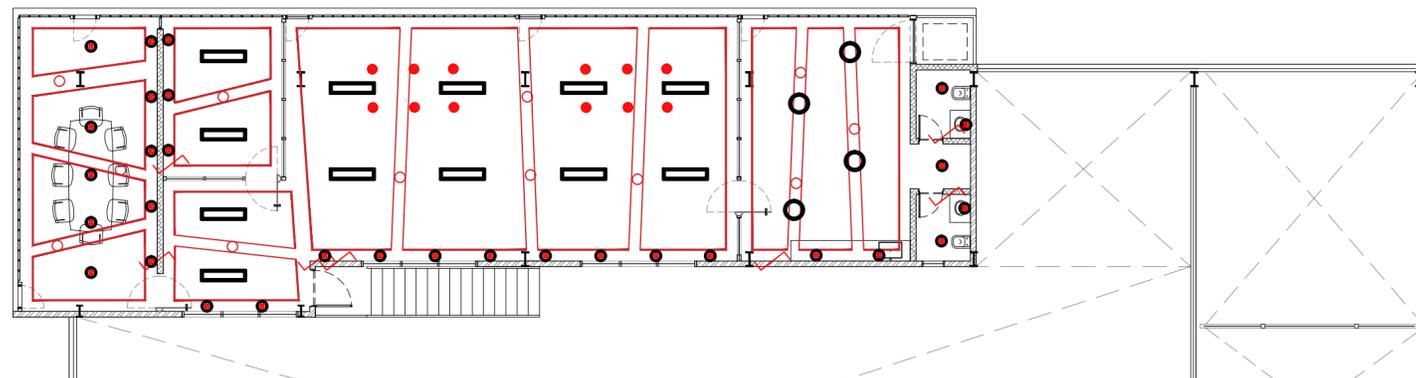

- CANT:25 ARTEFACTO DE APLICAR CON LAMPARA LED. MARCA LUCCIOLA 60X60 MODELO HALLEY LED DISTRIB.SIMETR. 39W O SUPERIOR CALIDAD
- CANT:52 ARTEFACTO DE EMBUTIR CON LÁMPARA DE LED. MARCA LUCCIOLA MODELO KEVIN DE 20W O SUPERIOR CALIDAD
- CANT:30 ARTEFACTO DE COLGAR TIPO CAMPANA INDUSTRIAL 42cm diam. PORTALAMPARA E40 ALUMINIO MCA O SUP. CALIDAD.
- CANT:4 ARTEFACTO DE COLGAR TIPO CAMPANA GALPONERA ESTILO INDUSTRIAL COLOR NEGRO
- DIFUSORES AIRE ACONDICIONADO diam.25cm
- A.A. AIRE ACONDICIONADO
- PERISCOPIO METALICO
- BOCAS
- LLAVE DE LUZ ARMADA

Operadora Ferroviaria Sociedad del Estado
 Av. Dr. Ramos Mejía 1302, 4º, CABA (CP 1104) Argentina. Tel. (54-11) 3220-630 www.trenesargentinos.gob.ar



EJECUTO	DESCRIPCION
	NUEVA BASE SEÑALAMIENTO RETIRO
PROYECTO	ESCALA: - FECHA: FEB-2020 LINEA: MITRE
APROBO	LA FIRMA SE RESERVA LA PROPIEDAD DE ESTE ELABORADO CON PROHIBICION DE REPRODUCIRLO O TRANSFERIRLO EN TODO O EN PARTE A OTRA FIRMA O PERSONA SIN SU PREVIA AUTORIZACION ESCRITA. PLANO PL04 - IS IE