



DETALLE CAMARAS DE PASES Y DE TIRO

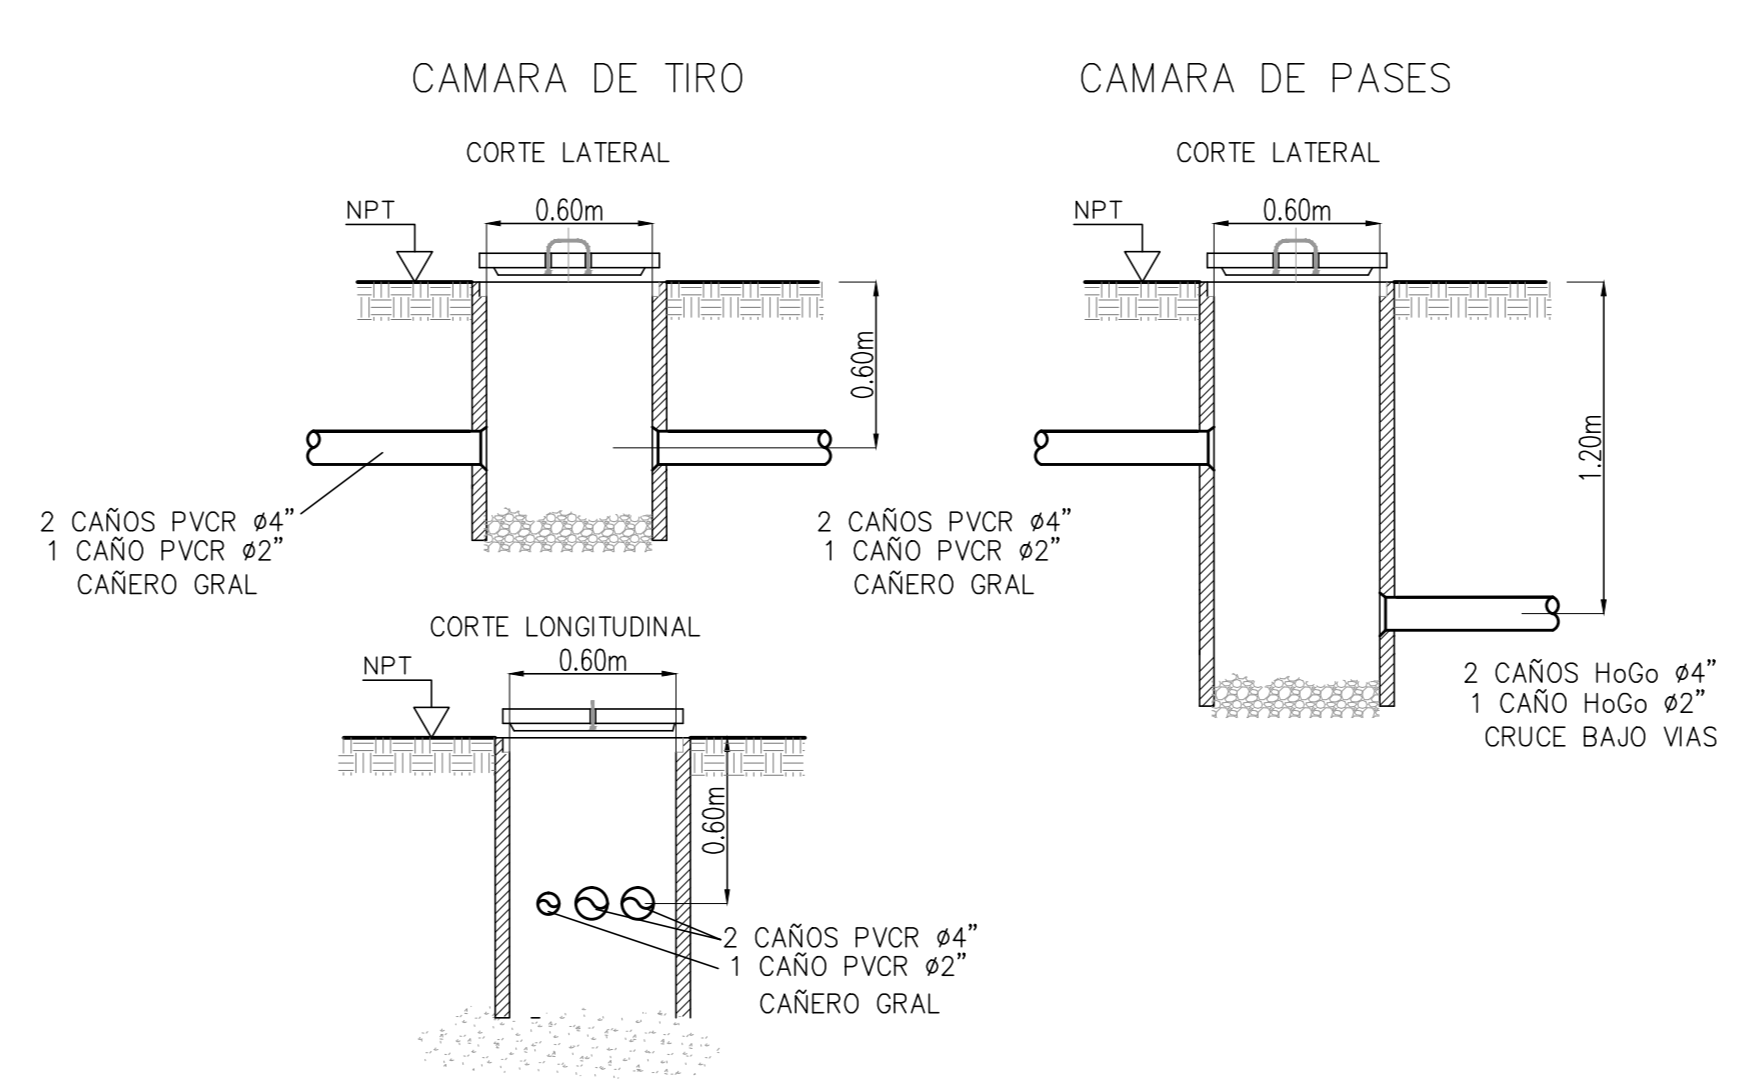

DETALLE CAMARAS DE PASES Y DE TIRO CAÑERO PROVISORIO SOLO PARA ETAPA 1

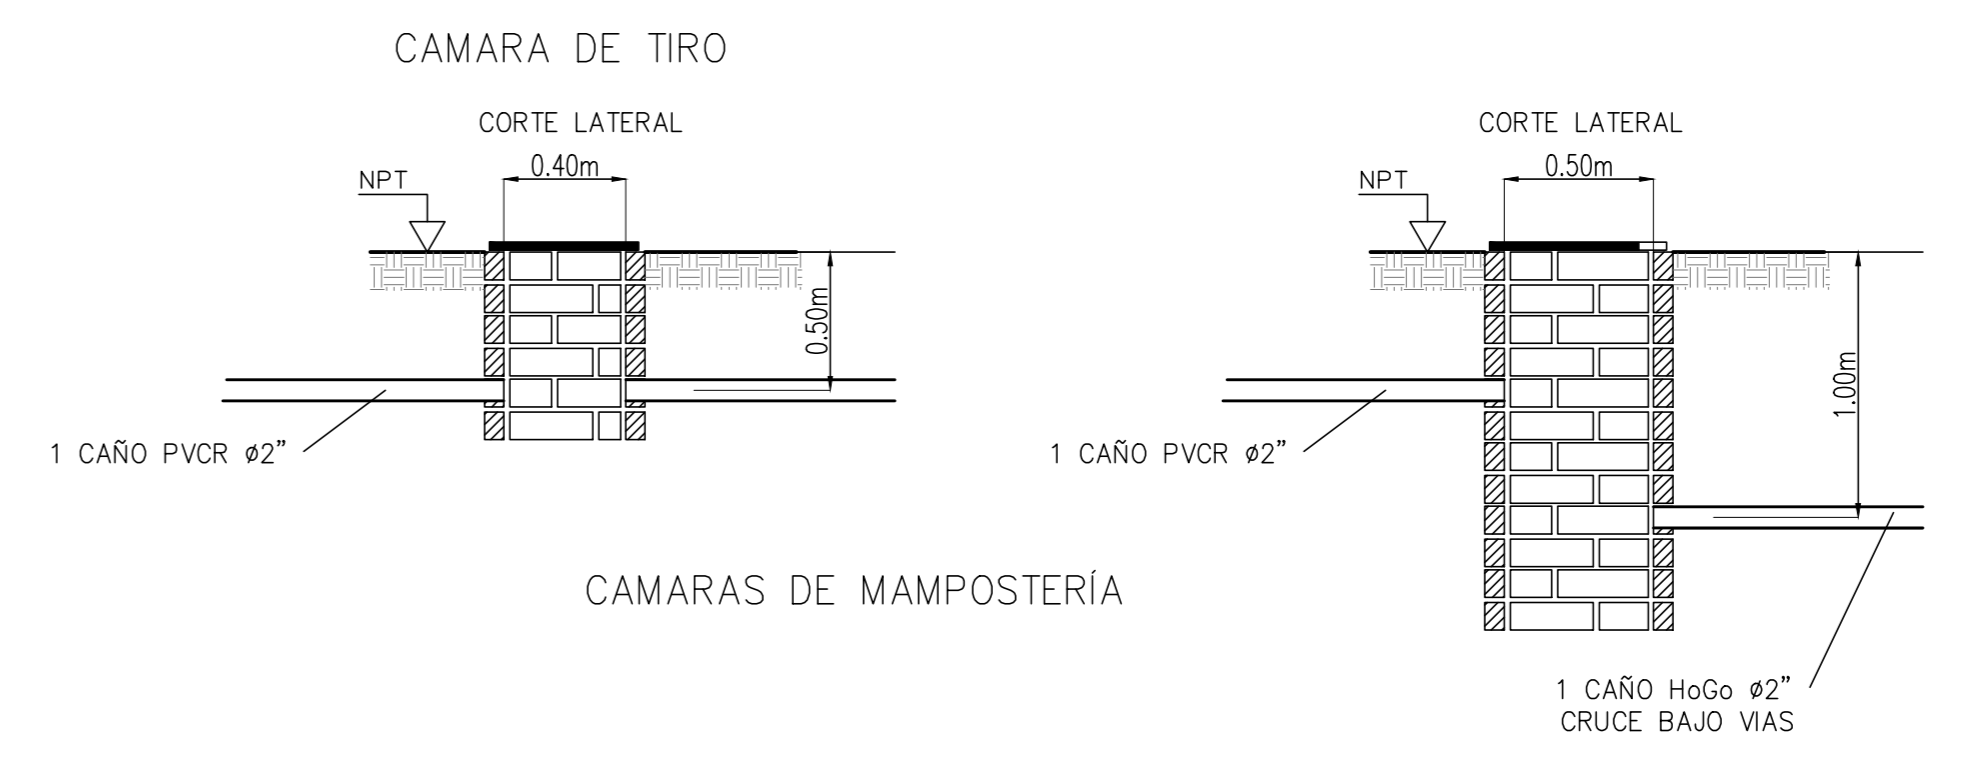

	INSTALACIONES DE COMBUSTIBLE PARA TRIPULANTES	
	TAPIALES	
GERENCIA OBRAS E 	IE-03	
	SECTOR 1 - INSTALACION ELECTRICA CAÑERO - ETAPA 1	
Escala: 1:125	Fecha: 2024-08-01	NPI 0 0 0 0 0 0 C