PLANTA ESC. 1:100

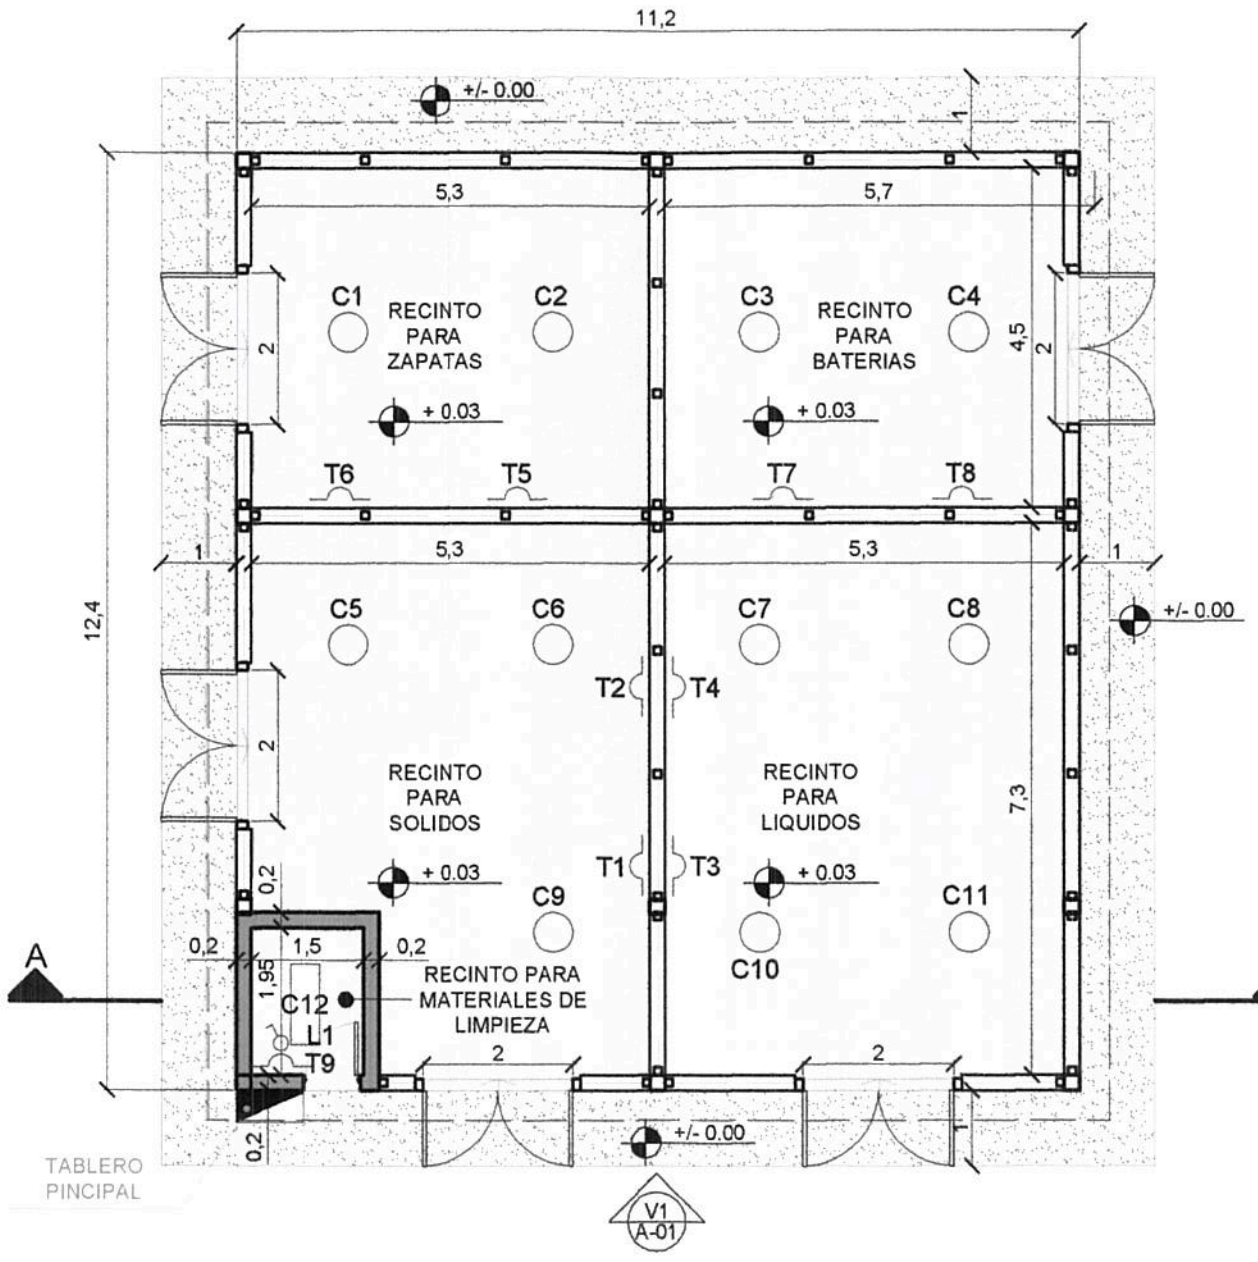

VISTA 1 ESC. 1:100

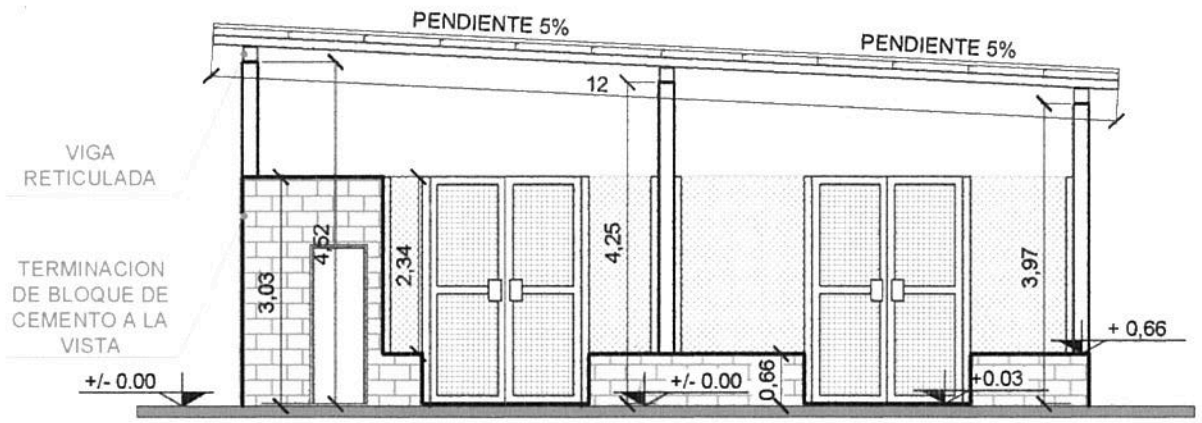

CORTE A-A ESC. 1:100

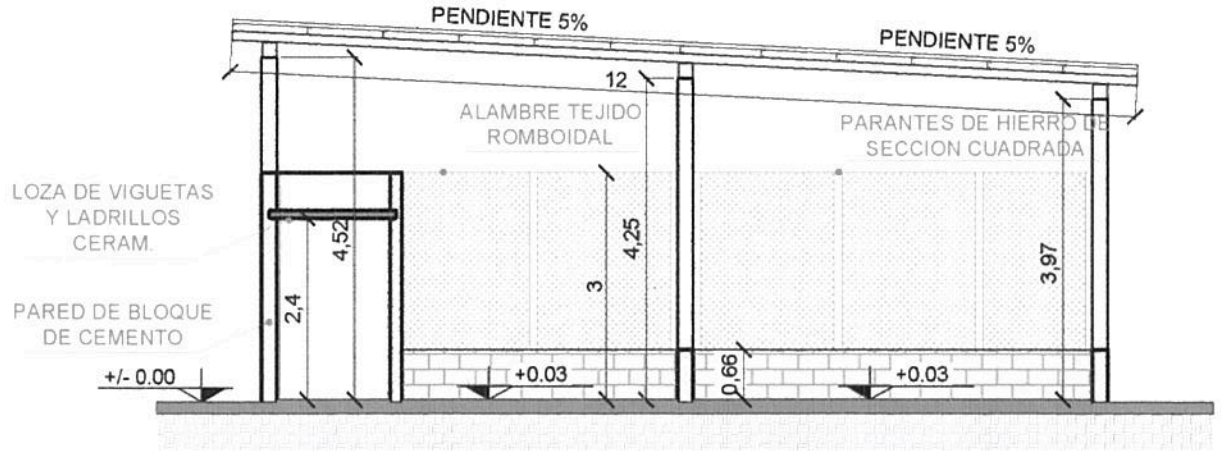

Especificaciones Electricas

- Centro de boca de Iluminacion
- Llave de Luz
- Toma Electrica
- Tablero Principal

PLANO NO APTO PARA CONSTRUIR

TRENES ARGENTINOS OPERACIONES

SUBGERENIA DE INFRAESTRUCTURA COORD. DE OBRAS DE TERCEROS

Obra: DEPOSITO PARA ALMACENAJE DE RESIDUOS

Ubicación: TAPIALES, LA MATANZA

ANTEPROYECTO

PB, Corte y Vista

Proyectó: Arq. L. Lazaro

Dibujó/Modificó: M.M.O. J. Pugliese

Revisó: Arq. L. Lazaro

Escala: 1:100

Fecha: 11/08/16

NP 0 0 0 0 0 0 C

Total de Hojas: 1 de 1